


ŘEZ A-A - STÁVAJÍCÍ STAV, BOURACÍ PRÁCE

M 1:50

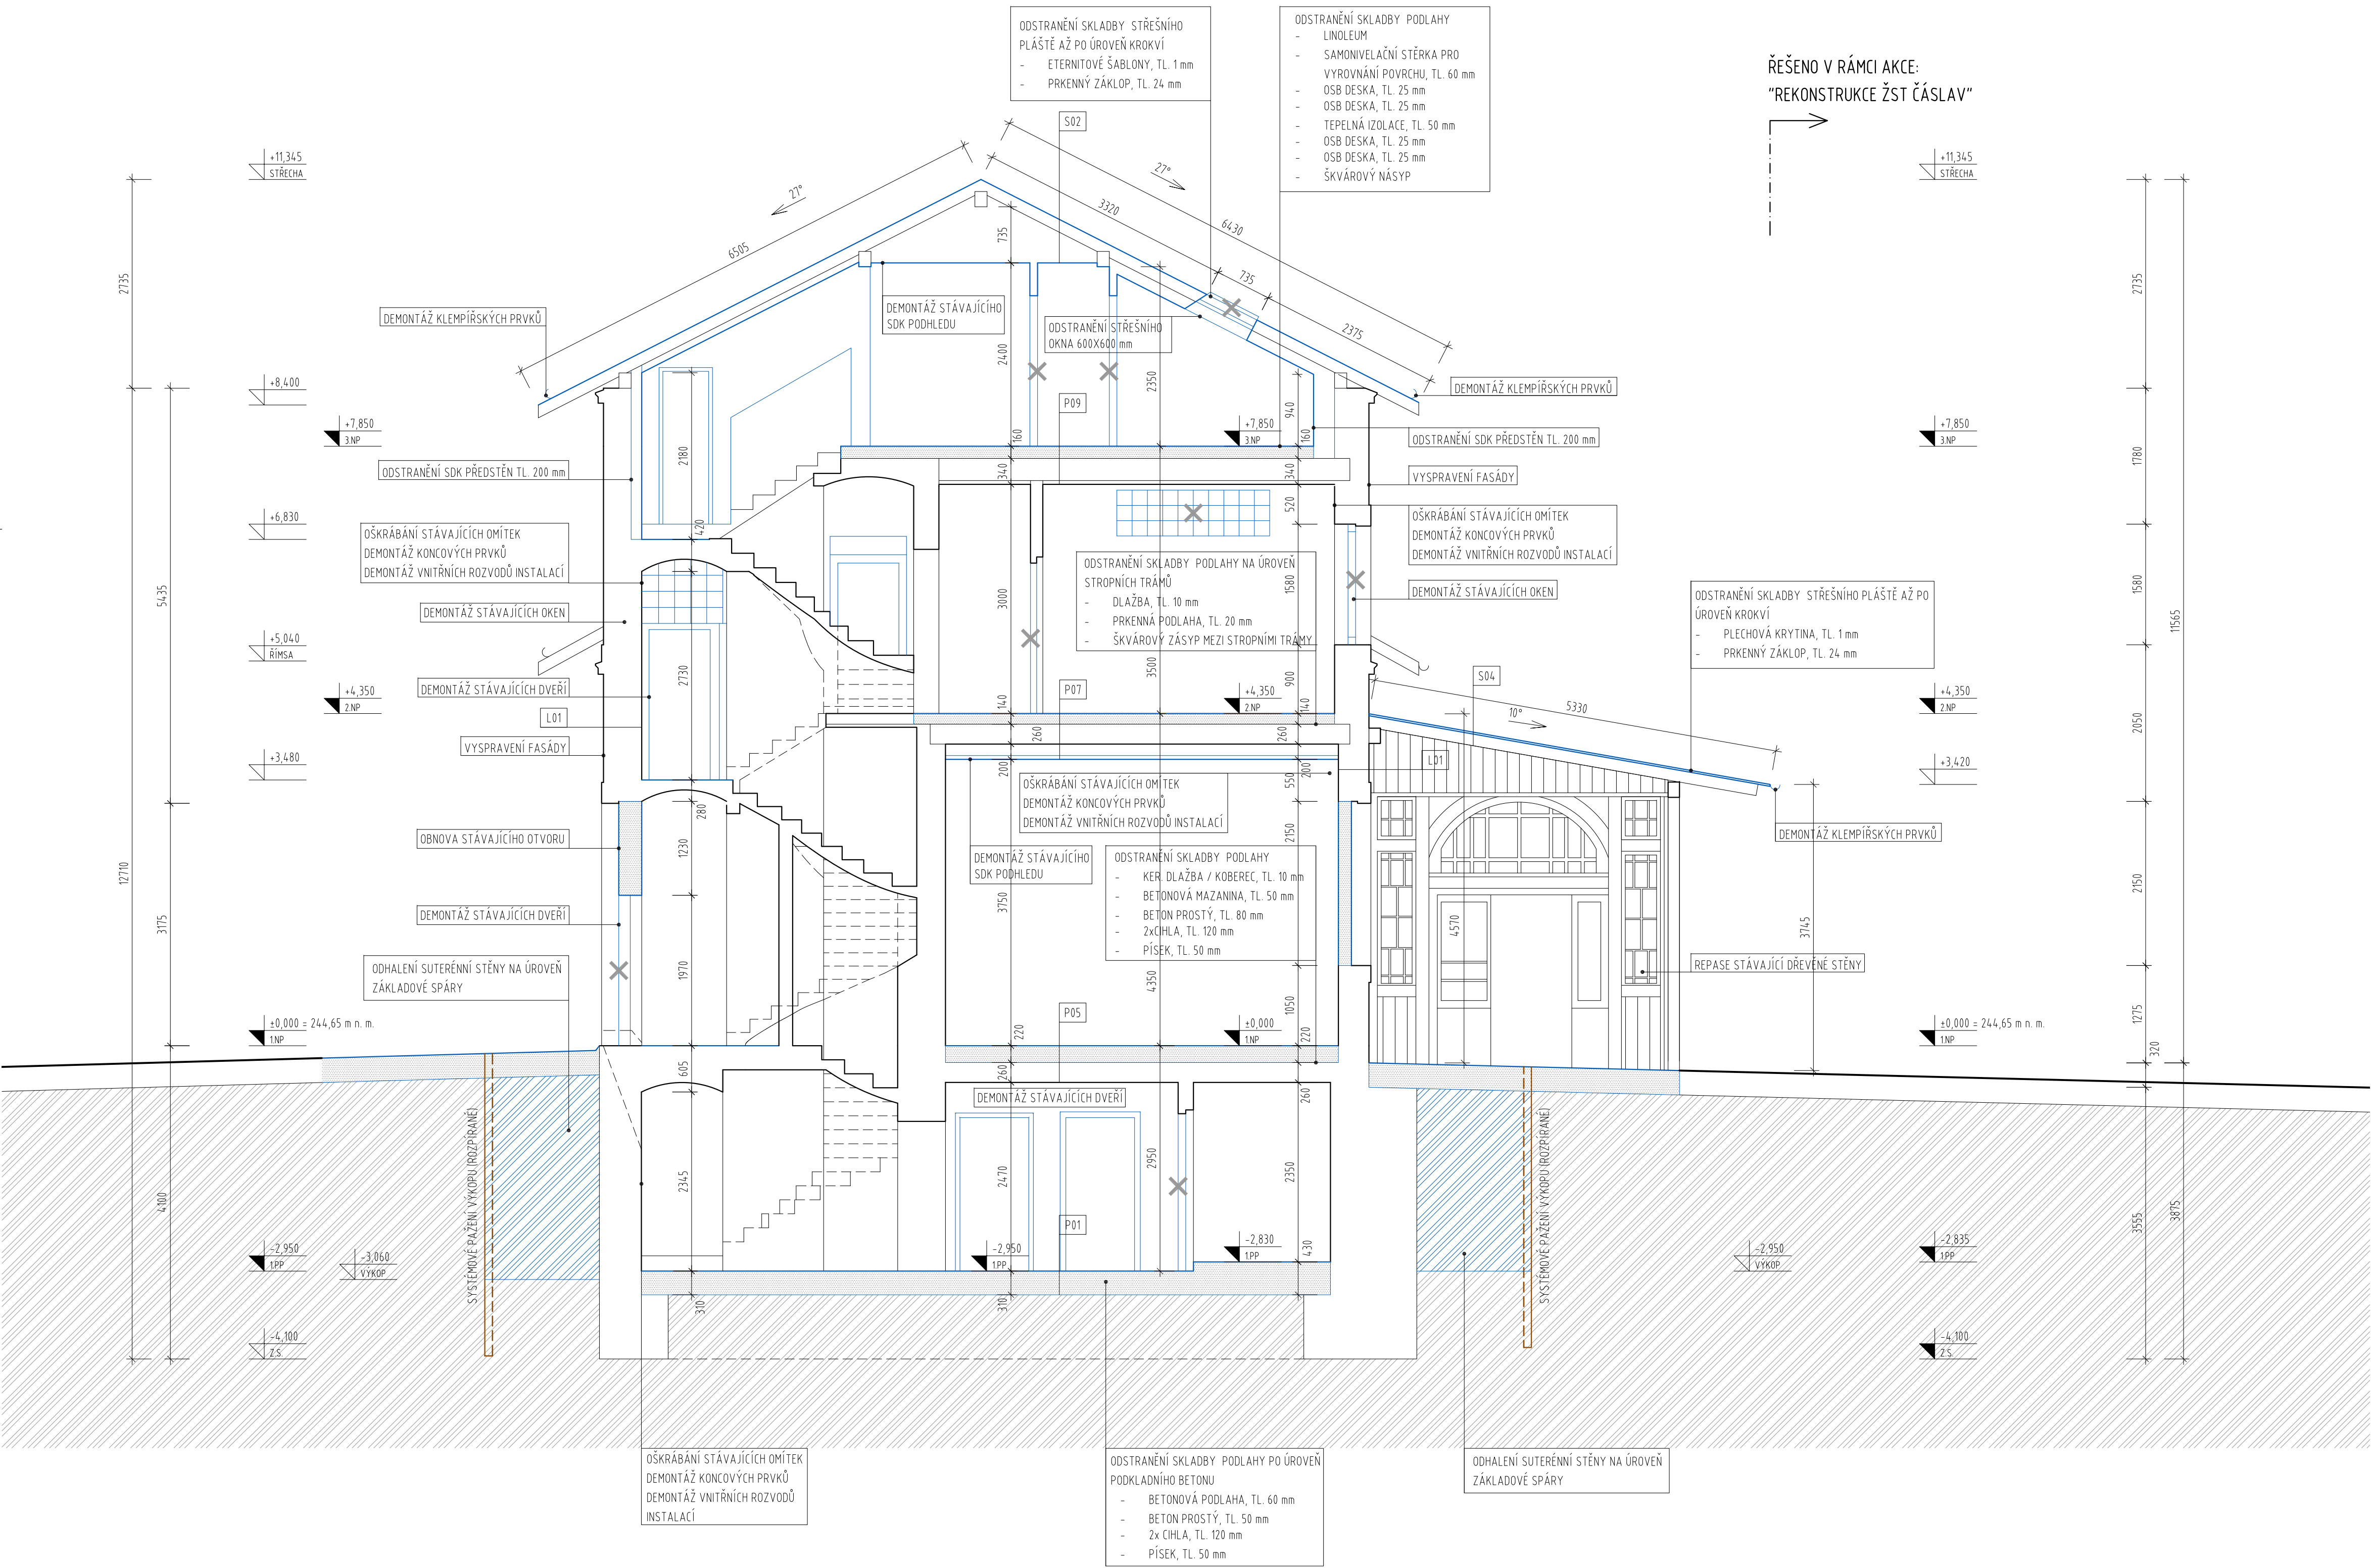

- LEGENDA MATERIÁLŮ:
- STÁVAJÍCÍ KONSTRUKCE
 - BOURANÉ KONSTRUKCE, ODSTRANOVANÉ/PŘESUNOVANÉ PRVKY
 - ZAJIŠTĚNÍ NOVÝCH OTVORŮ - BLÍŽŠÍ SPECIFIKACE VIZ ČÁST DOKUMENTACE SO 04-71-0102 - STAVEBNĚ KONSTRUKČNÍ ŘEŠENÍ

- OBEČNÉ POZNÁMKY:
- ODSTRANOVANÉ ČÁSTI:
- SKLADBA PODLAHY 1PP (BETONOVÁ PODLAHA / CIHELNÁ DLAŽBA)
 - OMÍTKA OBVODOVÉ STĚNY (ODSTRANĚNÍ) + DEMONTÁŽ KERAMICKÉHO OBKLADU
 - OMÍTKA VNITŘNÍ STĚNY (OŠKRÁBÁNÍ + VYČIŠTĚNÍ + VYSRAVENÍ) + DEMONTÁŽ KERAMICKÉHO OBKLADU
 - DVEŘE, OKNA A MŘÍŽE / KAZETOVÉ PODHLÉDY
 - ZDĚNÉ PRČKY
 - STÁVAJÍCÍ ZÁMEČNICKÉ PRVKY (ZÁBRADLÍ, HODINY...) BUDOU DEMONTOVÁNY
 - VEŠKERÉ STÁVAJÍCÍ TECHNCKÉ ZAŘÍZENÍ (VÝMĚNIKOVÁ STANICE, BOJLER, KOTEL...) VČETNĚ ROZVODŮ BUDOU DEMONTOVÁNA
 - STÁVAJÍCÍ PODLAHOVÉ VPUSÉ BUDOU VYČIŠTĚNY A ZNOVU OSAZENY NA ÚROVNĚ ČISTÉ PODLAHY
 - STÁVAJÍCÍ SVĚTLÍK DO 1PP BUDE VYČIŠTĚN, ZAIZOLOVÁN, VYSPÁDOVÁN A OPATŘEN POKLOPEM
 - STÁVAJÍCÍ KLEMPÍŘSKÉ PRVKY (ŽLABY, SVODY, PARAPETY...) VČ HROMOSVODU BUDOU DEMONTOVÁNY
 - PLECHOVÉ POKLOPY NAD STÁVAJÍCÍMI ANGLICKÝMI DVORKY BUDOU DEMONTOVÁNY
 - STŘEŠNÍ PLÁŠT BUDE DEMONTOVÁN PO ÚROVNĚ STÁVAJÍCÍCH KROKVÍ (ETERNITOVÁ STŘEŠNÍ KRYTINA + PRKENNÝ ZÁKLOP) ETERNITOVÉ ŠABLONY OBSAHUJÍ AZBEST, KTERÉ MUSÍ BÝT DEMONTOVÁNY DLE NÁVODU VIZ STAVEBNÍ ČÁST B - SOUHRNNÁ TECHNICKÁ ZPRÁVA
 - STŘEŠNÍ PLÁŠT NAD NÁSTUPIŠTĚM BUDE DEMONTOVÁN PO ÚROVNĚ STÁVAJÍCÍHO BEDNĚNÍ (PLECHOVÝ KRYTINA)

- OBEČNÉ POZNÁMKY:
- PŘED BOURÁNÍM JE TŘEBA STATICKY ZAJISTIT STÁVAJÍCÍ ZACHOVÁVANÉ KONSTRUKCE. BLÍŽŠÍ SPECIFIKACE VIZ ČÁST DOKUMENTACE SO 04-71-0102 - STAVEBNĚ KONSTRUKČNÍ ŘEŠENÍ.
 - V PŘÍPADĚ NESOULADU SKUTEČNÉHO STAVU KONSTRUKCÍ A PŘEDPOKLÁDANÉHO STAVU MUSÍ BÝT NAVRŽENÉ ŘEŠENÍ KONZULTOVÁNO SE STATIKEM NEBO ZÁSTUPCEM GP.
 - VEŠKERÉ BOURACÍ PRÁCE MUSÍ BÝT PROVÁDĚNY POD DOHLEDEM ODPOVĚDNÉ OSOBY.
 - VEŠKERÉ ROZMĚRY VZTAHUJÍCÍ SE K PŮVODNÍM KONSTRUKCÍM JE NUTNÉ OVĚŘIT NA STAVBĚ.

<div>Ministerstvo dopravy</div> <div>Státní fond dopravní</div> <div>infrastruktury</div>			
Jiná ověření:		Paré:	
Orientační schéma:		Razítko oprávněné osoby:	
Revize:		Datum:	
01		06/2022	
02		01/2023	
Správa železnic, státní organizace		Ing. Vojtěch Hejl	
Adresa:		Ing. Vojtěch Hejl	
Zástupce investora:		Ing. Vojtěch Hejl	
Adresa:		Ing. Vojtěch Hejl	
Zhotovitel díla:		APRIS 3MP s.r.o.	
Adresa:		Baarova 231/36, 140 00 Praha 4	
Kontakt:		T: +420 261 260 358	
Zhotovitel objektu:		APRIS 3MP s.r.o.	
Adresa:		Baarova 231/36, 140 00 Praha 4	
Kontakt:		T: +420 261 260 358	
Hlavní projektant (HIP):		Ing. Vojtěch Hejl	
Specialista:		-	
Název stavby/akce:		REKONSTRUKCE VÝPRAVNÍ BUDOVY ŽST ČÁSLAV	
Název části:		Pozemní objekty výpravních budov a budov zastávek	
Název objektu/díli části:		Výpravní budova ŽST Čáslav	
Název přílohy:		Architektonicko-stavební řešení	
Odpovědný projektant:		Ing. Pavlína Svatošová	
Ing. arch. M. Tylšová		Měřítko: 1:50	
Kraj:		TUDU:	
Středočeský		1201X1	
Označení investora:		S631900086	
Stupeň dokumentace:		Číslo přílohy:	
S631900086		2. 301	
Stupeň dokumentace:		PDPS	
Smluvní datum zpracování:		28.2.2023	
Ověření:		Revize:	
S631900086		001	