

LEGENDA ROZVÁDĚČŮ

- +RNN

- ROZVÁDĚČ NN V TRAFOSTANICI
- +RH

- HLAVNÍ ROZVÁDĚČ BUDOVY
- +RHT

- HLAVNÍ ROZVÁDĚČ TECHNOLOGIE
- +RNO

- CENTRÁLNÍ STANICE NOUZOVÉHO OSVĚTLENÍ
- +RB

- BYTOVÁ ROZVODNICE
- +RS

- ROZVÁDĚČ SPOLEČNÉ SPOTŘEBY
- +R0.1

- ROZVÁDĚČ 1. PP
- +R1.1

- ROZVÁDĚČ - TM ZABEZPEČOVACÍ TECHNOLOGIE
- +R1.2

- ROZVÁDĚČ - DOPRAVNÍ KANCELÁŘ
- +R1.3

- ROZVÁDĚČ - KOMERČNÍ PROSTOR
- +R1.4

- ROZVÁDĚČ - PRODEJ JÍZDENEK
- +R1.5

- ROZVÁDĚČ - KANCELÁŘE
- +R1.6

- ROZVÁDĚČ - TOALETY
- +R1.7

- ROZVÁDĚČ - HALA
- +R2.1

- ROZVÁDĚČ - TM SDĚLOVACÍ TECHNOLOGIE
- +R2.2

- ROZVÁDĚČ - 2. NP
- +R2.3

- ROZVÁDĚČ - DATOVÁ MÍSTNOST
- +RAO1


- ROZVÁDĚČ MaR - STROJOVNA RTCH
- +RT1

- ROZVÁDĚČ SDĚLOVACÍ TECHNOLOGIE
- +RT2

- ROZVÁDĚČ ZABEZPEČOVACÍ TECHNOLOGIE

LEGENDA SYMBOLŮ

- ROZVÁDĚČ ELEKTRO
- ROZVÁDĚČ MaR/ TECHNOLOGIE
- PŘÍPOJKOVÁ KABELOVÁ SKŘÍŇ
- ROZPOJOVACÍ KABELOVÁ SKŘÍŇ
- PŘÍVODNÍ VEDENÍ
- SILOVÝ NAPÁJECÍ KABEL
- KABEL S FUNKČNÍ INTEGRITOU
- KABEL DA
- KABEL UPS

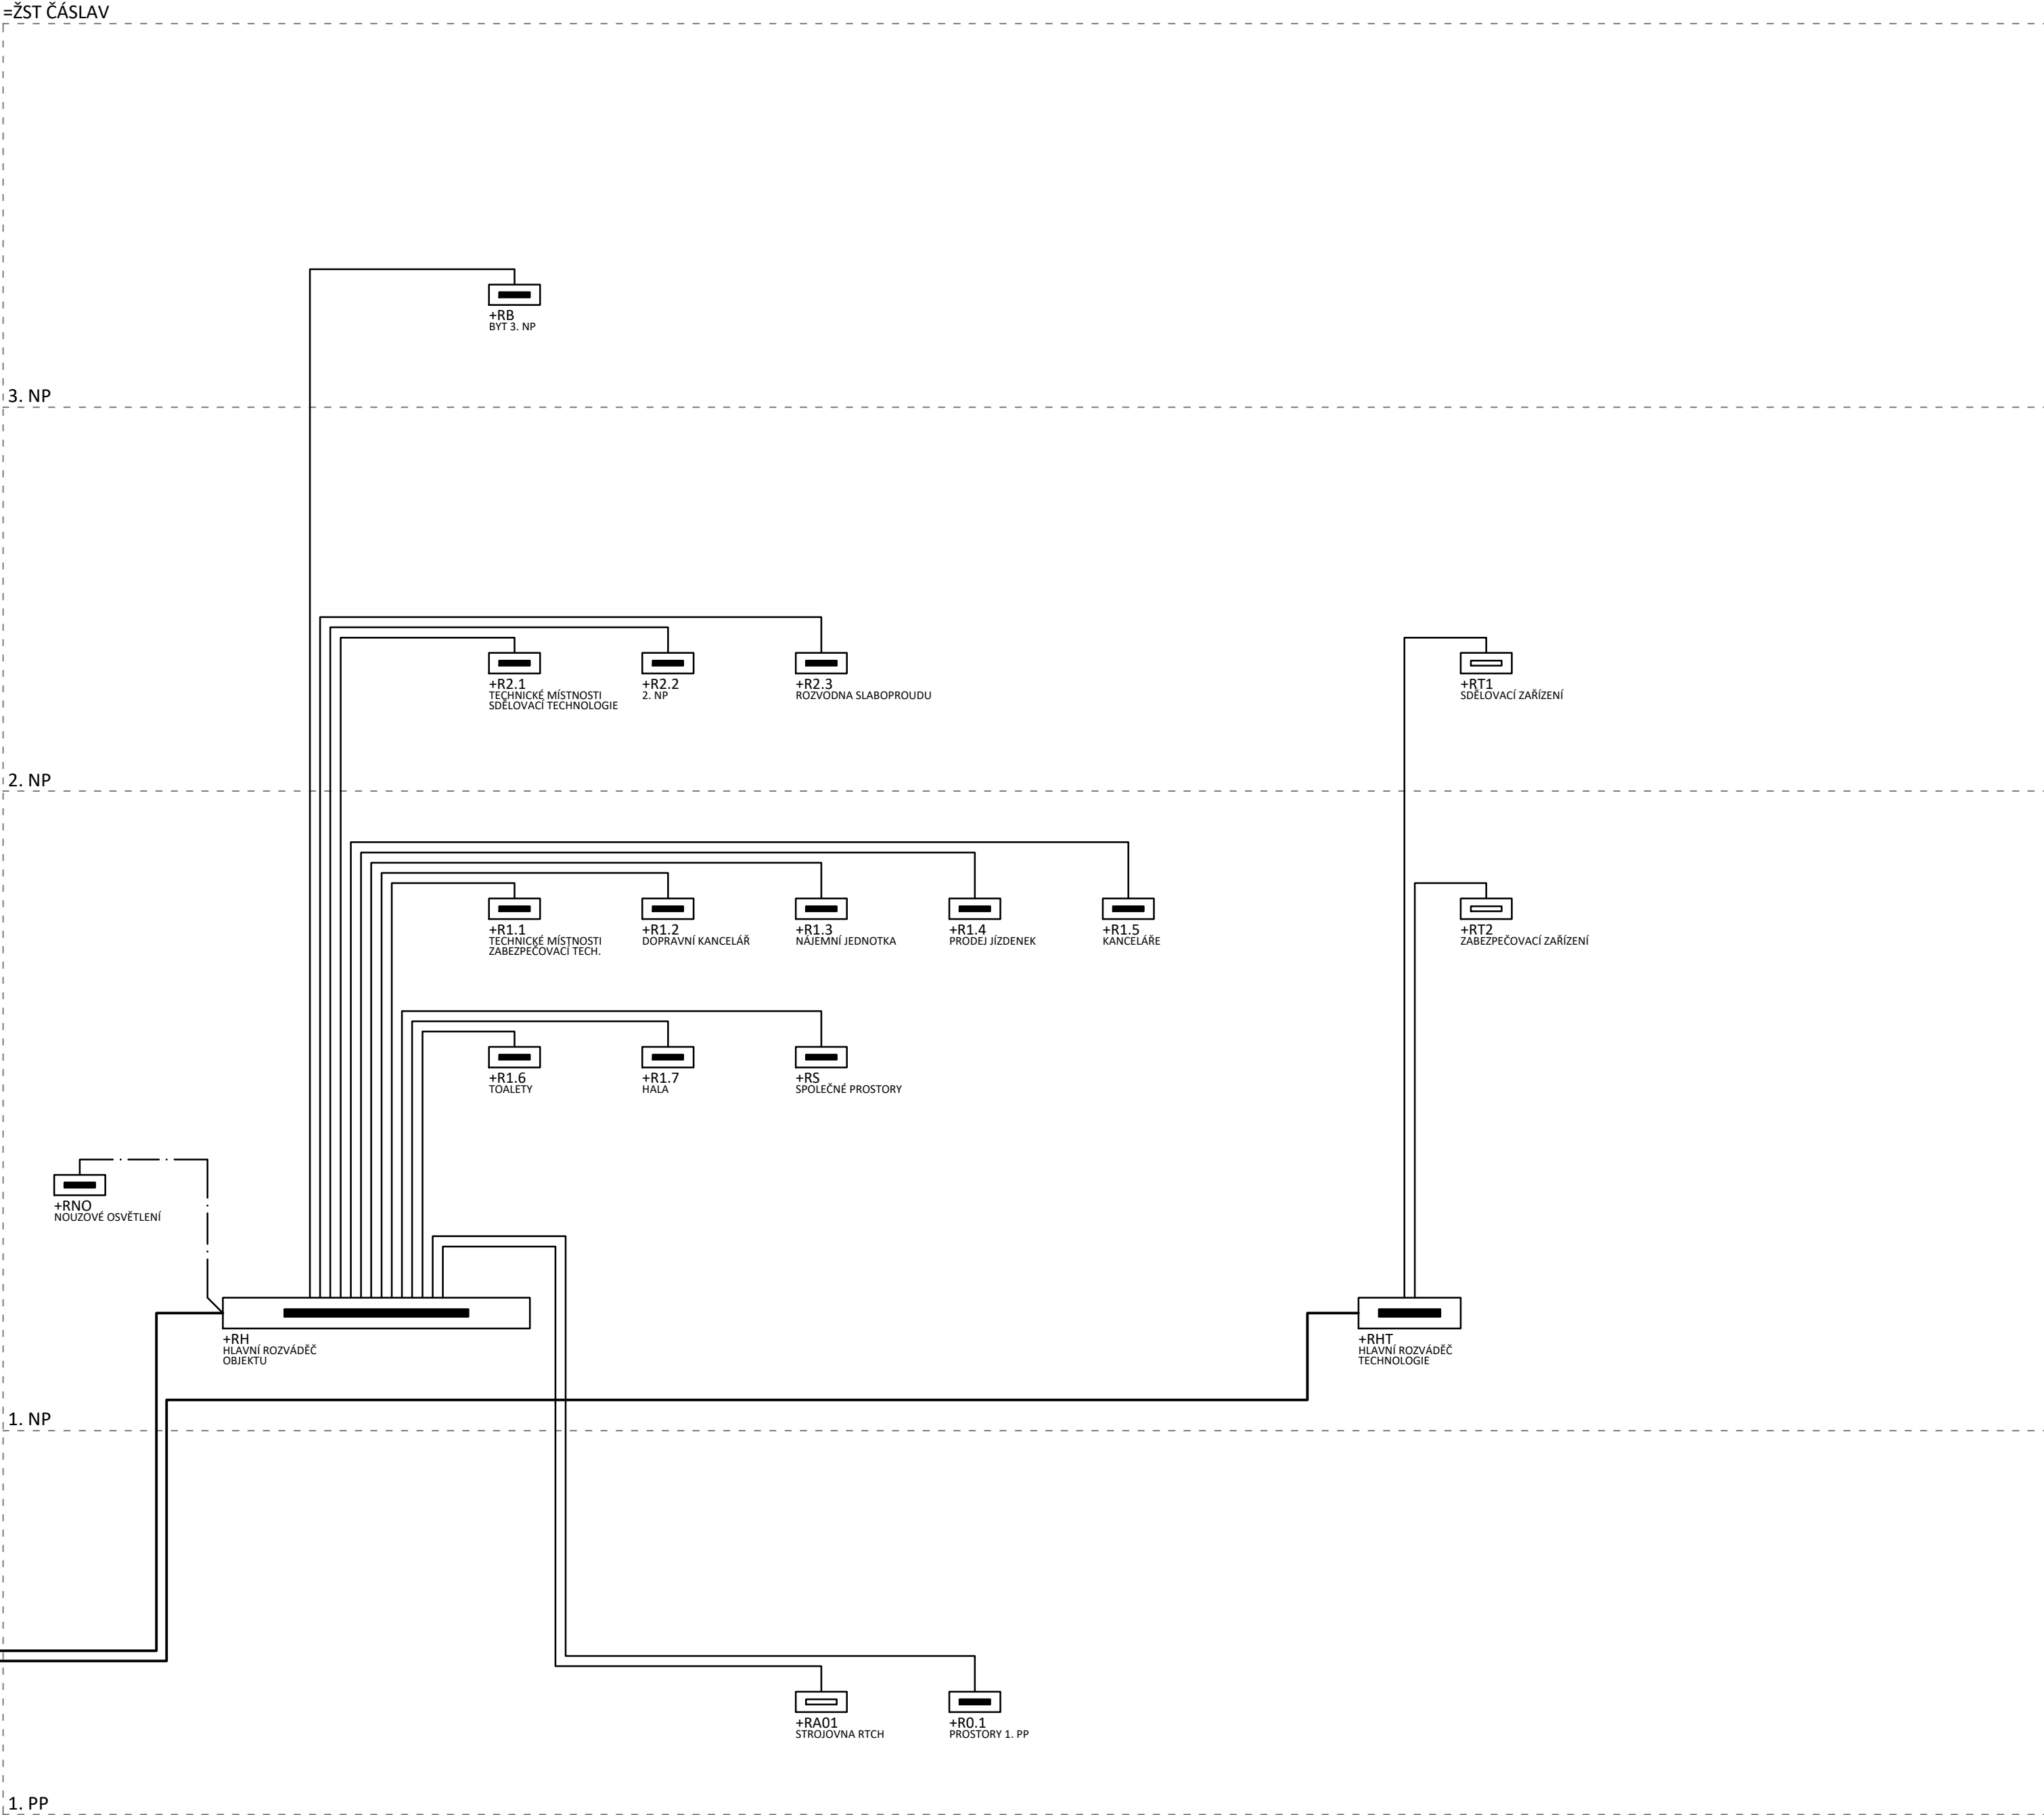

<div>Ministerstvo dopravy Státní fond dopravní infrastruktury</div>			
Jiná ověření:		Paré:	
Orientační schéma:		Razítko oprávněné osoby:	
Podpis:		Datum:	
Revize:	Datum:	Popis:	Kontroloval:
-	-	-	-
Stavebník/Investor:		Správa železnic, státní organizace	
Adresa:		Dlážděná 1003/7, 110 00 Praha 1	
Zástupce investora:		Stavební správa západ	
Adresa:		Sokolovská 1995/278, 190 00 Praha 9	
Zhotovitel díla:		APRIS 3MP s.r.o.	
Adresa:		Baarova 231/36, 140 00 Praha 4	
Kontakt:		T: +420 261 260 358 E: apris@apris.cz	
Zhotovitel objektu:		Ing. Pavel Zdeněk	
Adresa:		Dmýštica 49, 399 01, Milevsko	
Kontakt:		T: +420 605 453 312 E: pavel@epzdenek.cz	
Hlavní projektant (HIP):		Ing. Vojtěch Hejl	
Specialista:		-	
Název stavby/akce:		REKONSTRUKCE VÝPRAVNÍ BUDOVY ŽST ČÁSLAV	
Název části:		Pozemní objekty výpravních budov a budov zastávek	
Název objektu/díli části:		Výpravní budova ŽST Čáslav	
Název přílohy:		Silnoproudé elektroinstalace	
Název dílčí části přílohy:		Přehledové schéma napájení	
Odpovědný projektant:		Zpracovatel přílohy:	
Ing. Pavel Zdeněk		Ing. Pavel Zdeněk	
Kraj:		Katastrální území:	
Středočeský		Čáslav	
Označení investora:		S631900086	
Označení zhotovitele:		2021026	
Označení části:		D.2.2.1	
Označení objektu/komplexu:		SO 04-71-01.06	
Číslo přílohy:		3. 304	
Stupeň dokumentace:		PDPS	
Smluvní datum zpracování:		21.5.2022	
Označení investora:		Stupeň dokumentace:	
S631900086		Část:	
PDP		Objekt:	
S		Příloha:	
TATO DOKUMENTACE NEHAZUJE PROVÁDĚCÍ PROJEKTOVOU DOKUMENTACÍ A NENÍ URČENA K REALIZACI STAVBY		Revize:	