


KOORDINAČNÍ PŘÍČNÝ ŘEZ  
 km 202,548 42  
 M 1:50

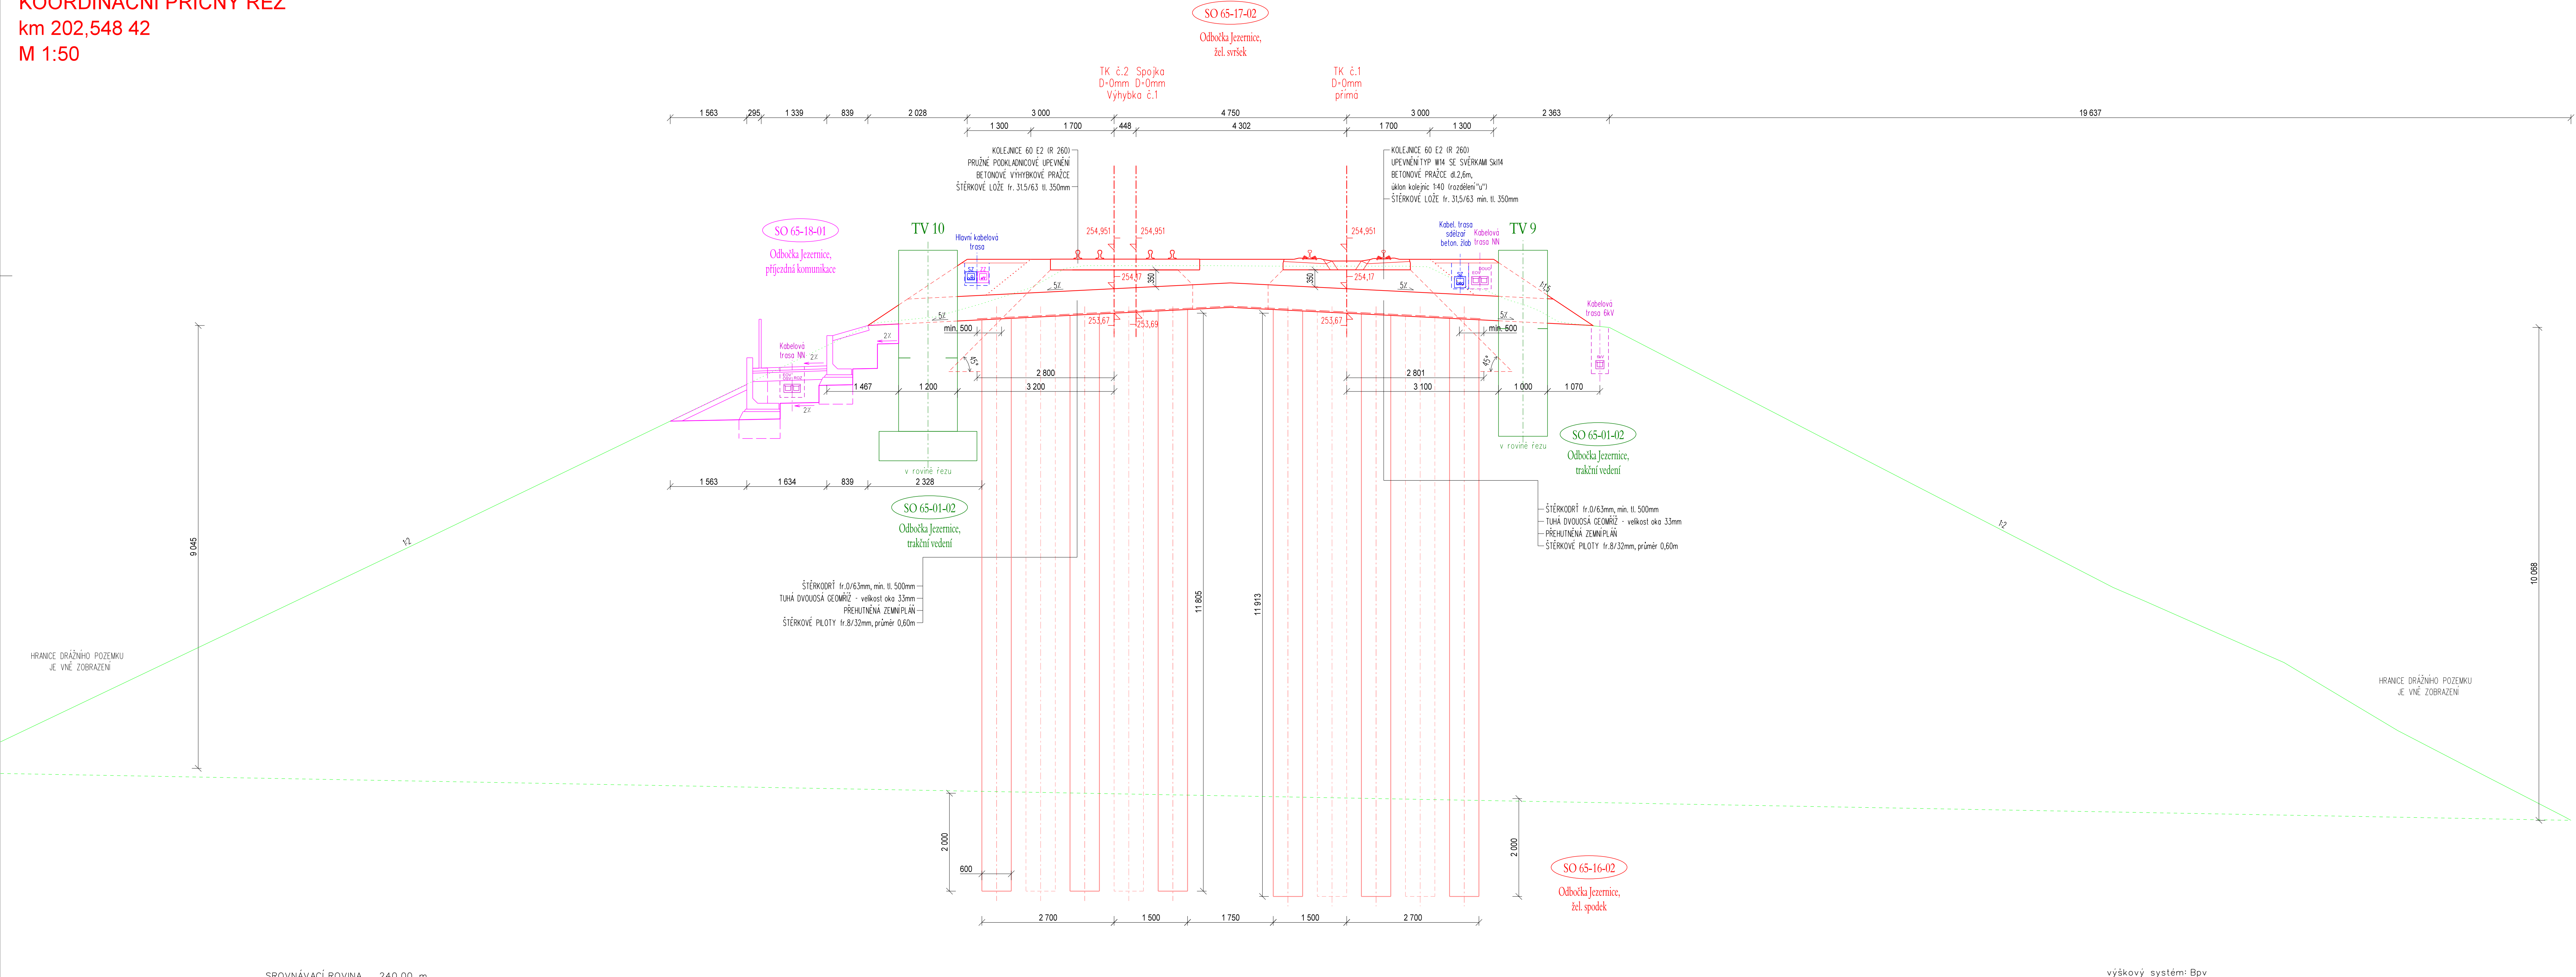

			ČÍSLO SOUPRAVY:
PO PŘIPOMÍNKOVÉM ŘÍZENÍ			
REVIZE Č.	DATUM	ZMĚNA	

**MORAVIA CONSULT Olomouc a.s.**  
 LEGIONÁŘSKÁ 1085/8, 779 00 Olomouc  
 tel.: +420 585 570 444  
 IDS: kjee9md  
 e-mail: moravia@moravia.cz  
 http://www.moravia.cz

OBJEDNATEL		<b>Správa železnic, státní organizace</b> Stavební správa východ, Nerudova 1, 772 58 Olomouc	
HLAVNÍ INŽENÝR PROJEKTU	ING. LADISLAV DORAZIL	VEDOUcí TÝMU	ING. PAVEL KUČERA
ODPOVĚDNÝ PROJ. OBJ., PS	NAVRHL, VYPRACOVAL	KONTROLOVAL	
ING. IVO KORKISCH	Profesní garant dle obsahu řezu	ING. KAMIL PUR	
KRAJ: OLOMOUCKÝ	POVĚŘENÝ OÚ: LIPNÍK n.B.	OBEC: JEZERNICE	
"Lipník n.B. - Drahotuše, BC"  C.5 Koordinační příčné řezy  Koordinační příčný řez - km 202,548 42		ZAK. ČÍSLO MCO	18 - 047 - 235- XX
		ÚČEL	DSP
		DATUM	06/2020
		FORMÁT	12 x A4
		MĚŘÍTKO	1 : 50
		ČÁST	POŘ.Č.
		C.5	9

DOKUMENT LZE UŽÍVAT POUZE VE SMYSLU PŘEBLÍŽNÉ BILDOVY O DÍLO, JAKO JEDNO ČÁSTI NEMÁŽE BYT DÍLE ŽADATEL A L1110000 DA, KOPROJEKOVANÁ NEBO JINAK ROZEBROVÁVÁNÁ BEZ SOUHLASU MORAVIA CONSULT OLMOUC A.S.