




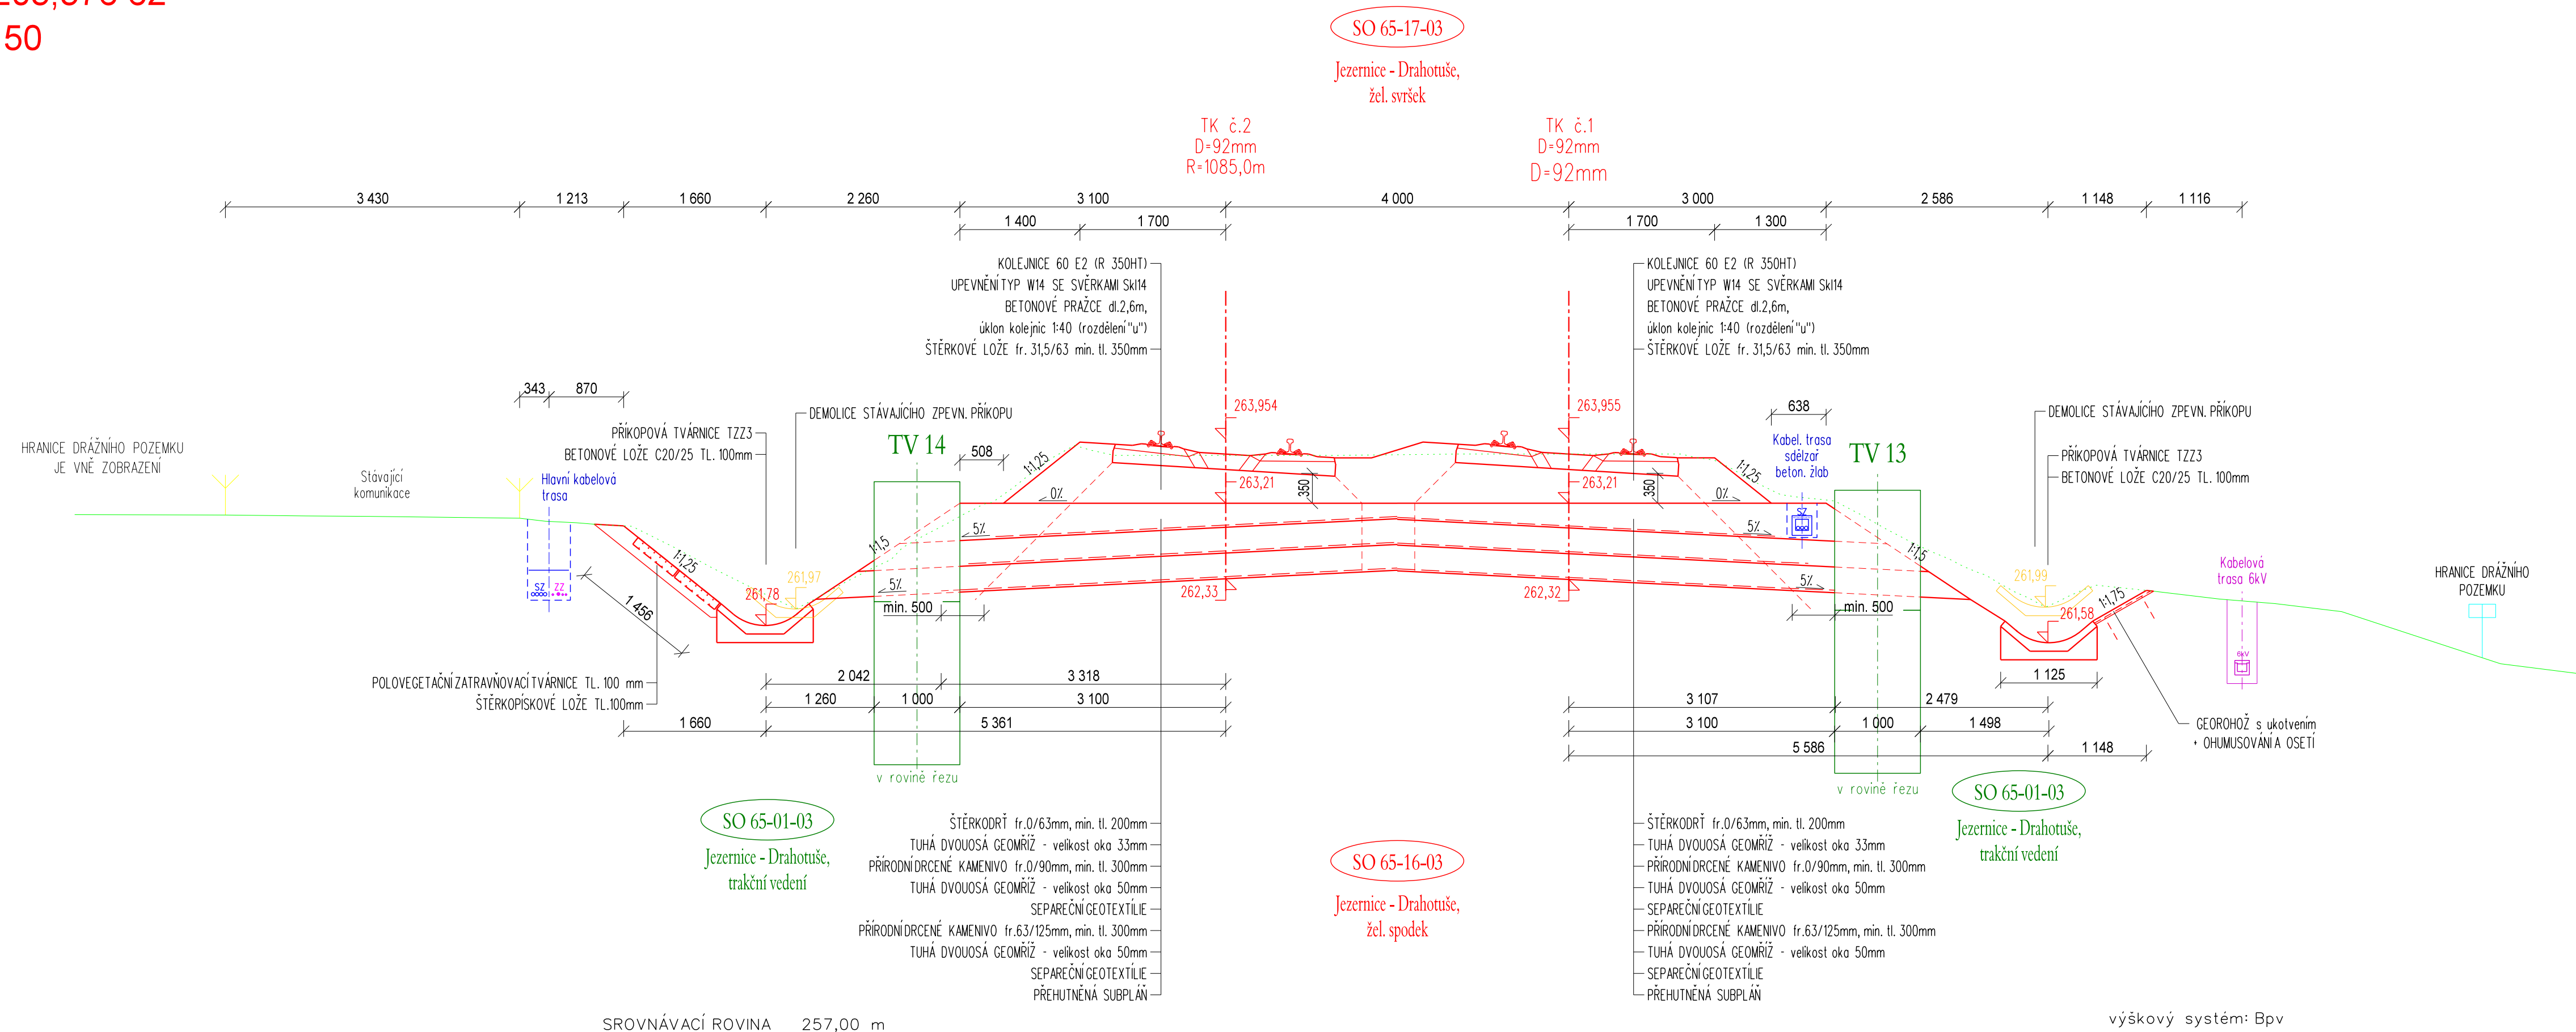

M 1:50



			ČÍSLO SOUPRAVY:
		PO PŘIPOMÍNKOVÉM ŘÍZENÍ	
REVIZE Č.	DATUM	ZMĚNA	


MORAVIA CONSULT Olomouc a.s.
 LEGIONÁŘSKÁ 1085/8 , 779 00 Olomouc
 tel.: +420 585 570 440
 IDS: kjee9m
 e-mail: moravia@moravia.cz
<http://www.moravia.cz>

OBJEDNATEL	 Správa železnic, státní organizace Stavební správa východ, Nerudova 1, 772 58 Olomouc	
HLAVNÍ INŽENÝR PROJEKTU	ING. LADISLAV DORAZIL 	VEDOUcí TÝMU ING. PAVEL KUČERA
ODPOVĚDNÝ PROJ. OBJ., PS	NAVRHL, VYPRACOVAL	KONTROLOVAL
ING. IVO KORKISCH 	Profesní garant dle obsahu řezu	ING. KAMIL PUR 
KRAJ: OLOMOUCKÝ	POVĚŘENÝ OÚ: HRANICE	OBEC: HRANICE
<div>"Lipník n.B. - Drahotuše, BC"</div> <div>C.5 Koordinační příčné řezy</div> <div>Koordinační příčný řez - km 205,576 62</div>		ZAK. ČÍSLO MCO 18 - 047 - 235- XX
		ÚČEL DSP
		DATUM 06/2020
		FORMÁT 4 x A4
		MĚŘITKO 1 : 50
		ČÁST POŘ.Č.
		C.5 15

DOKUMENT LZE UŽÍVAT POUZE VĚ SMYSLU PŘÍSLUŠNÉ SMLOUVY O DÍLO. ŽÁDNÁ JEHO ČÁST NEMŮŽE BÝT DÍLE ZÁKONA č. 121/2000 Sb. KOPIROVÁNA NEBO JINAK ROZŠÍŘOVÁNA. REZ SOUHLASÍ MORAVIA CONSULTING s.r.o.