

LEGENDA:


 TRVALÉ DOPRAVNÍ ZNAČENÍ

 NAVRŽENÉ PŘECHODNÉ DZ

 UZAVŘENÝ ÚSEK

 OBJÍZDNÁ TRASA

VEŠKERÉ TRVALÉ DOPRAVNÍ ZNAČENÍ V ROZPORU S PŘECHODNÝM DOPRAVNÍM ZNAČENÍM BUDE PO DOBU STAVBY ZNEPLATNĚNO.

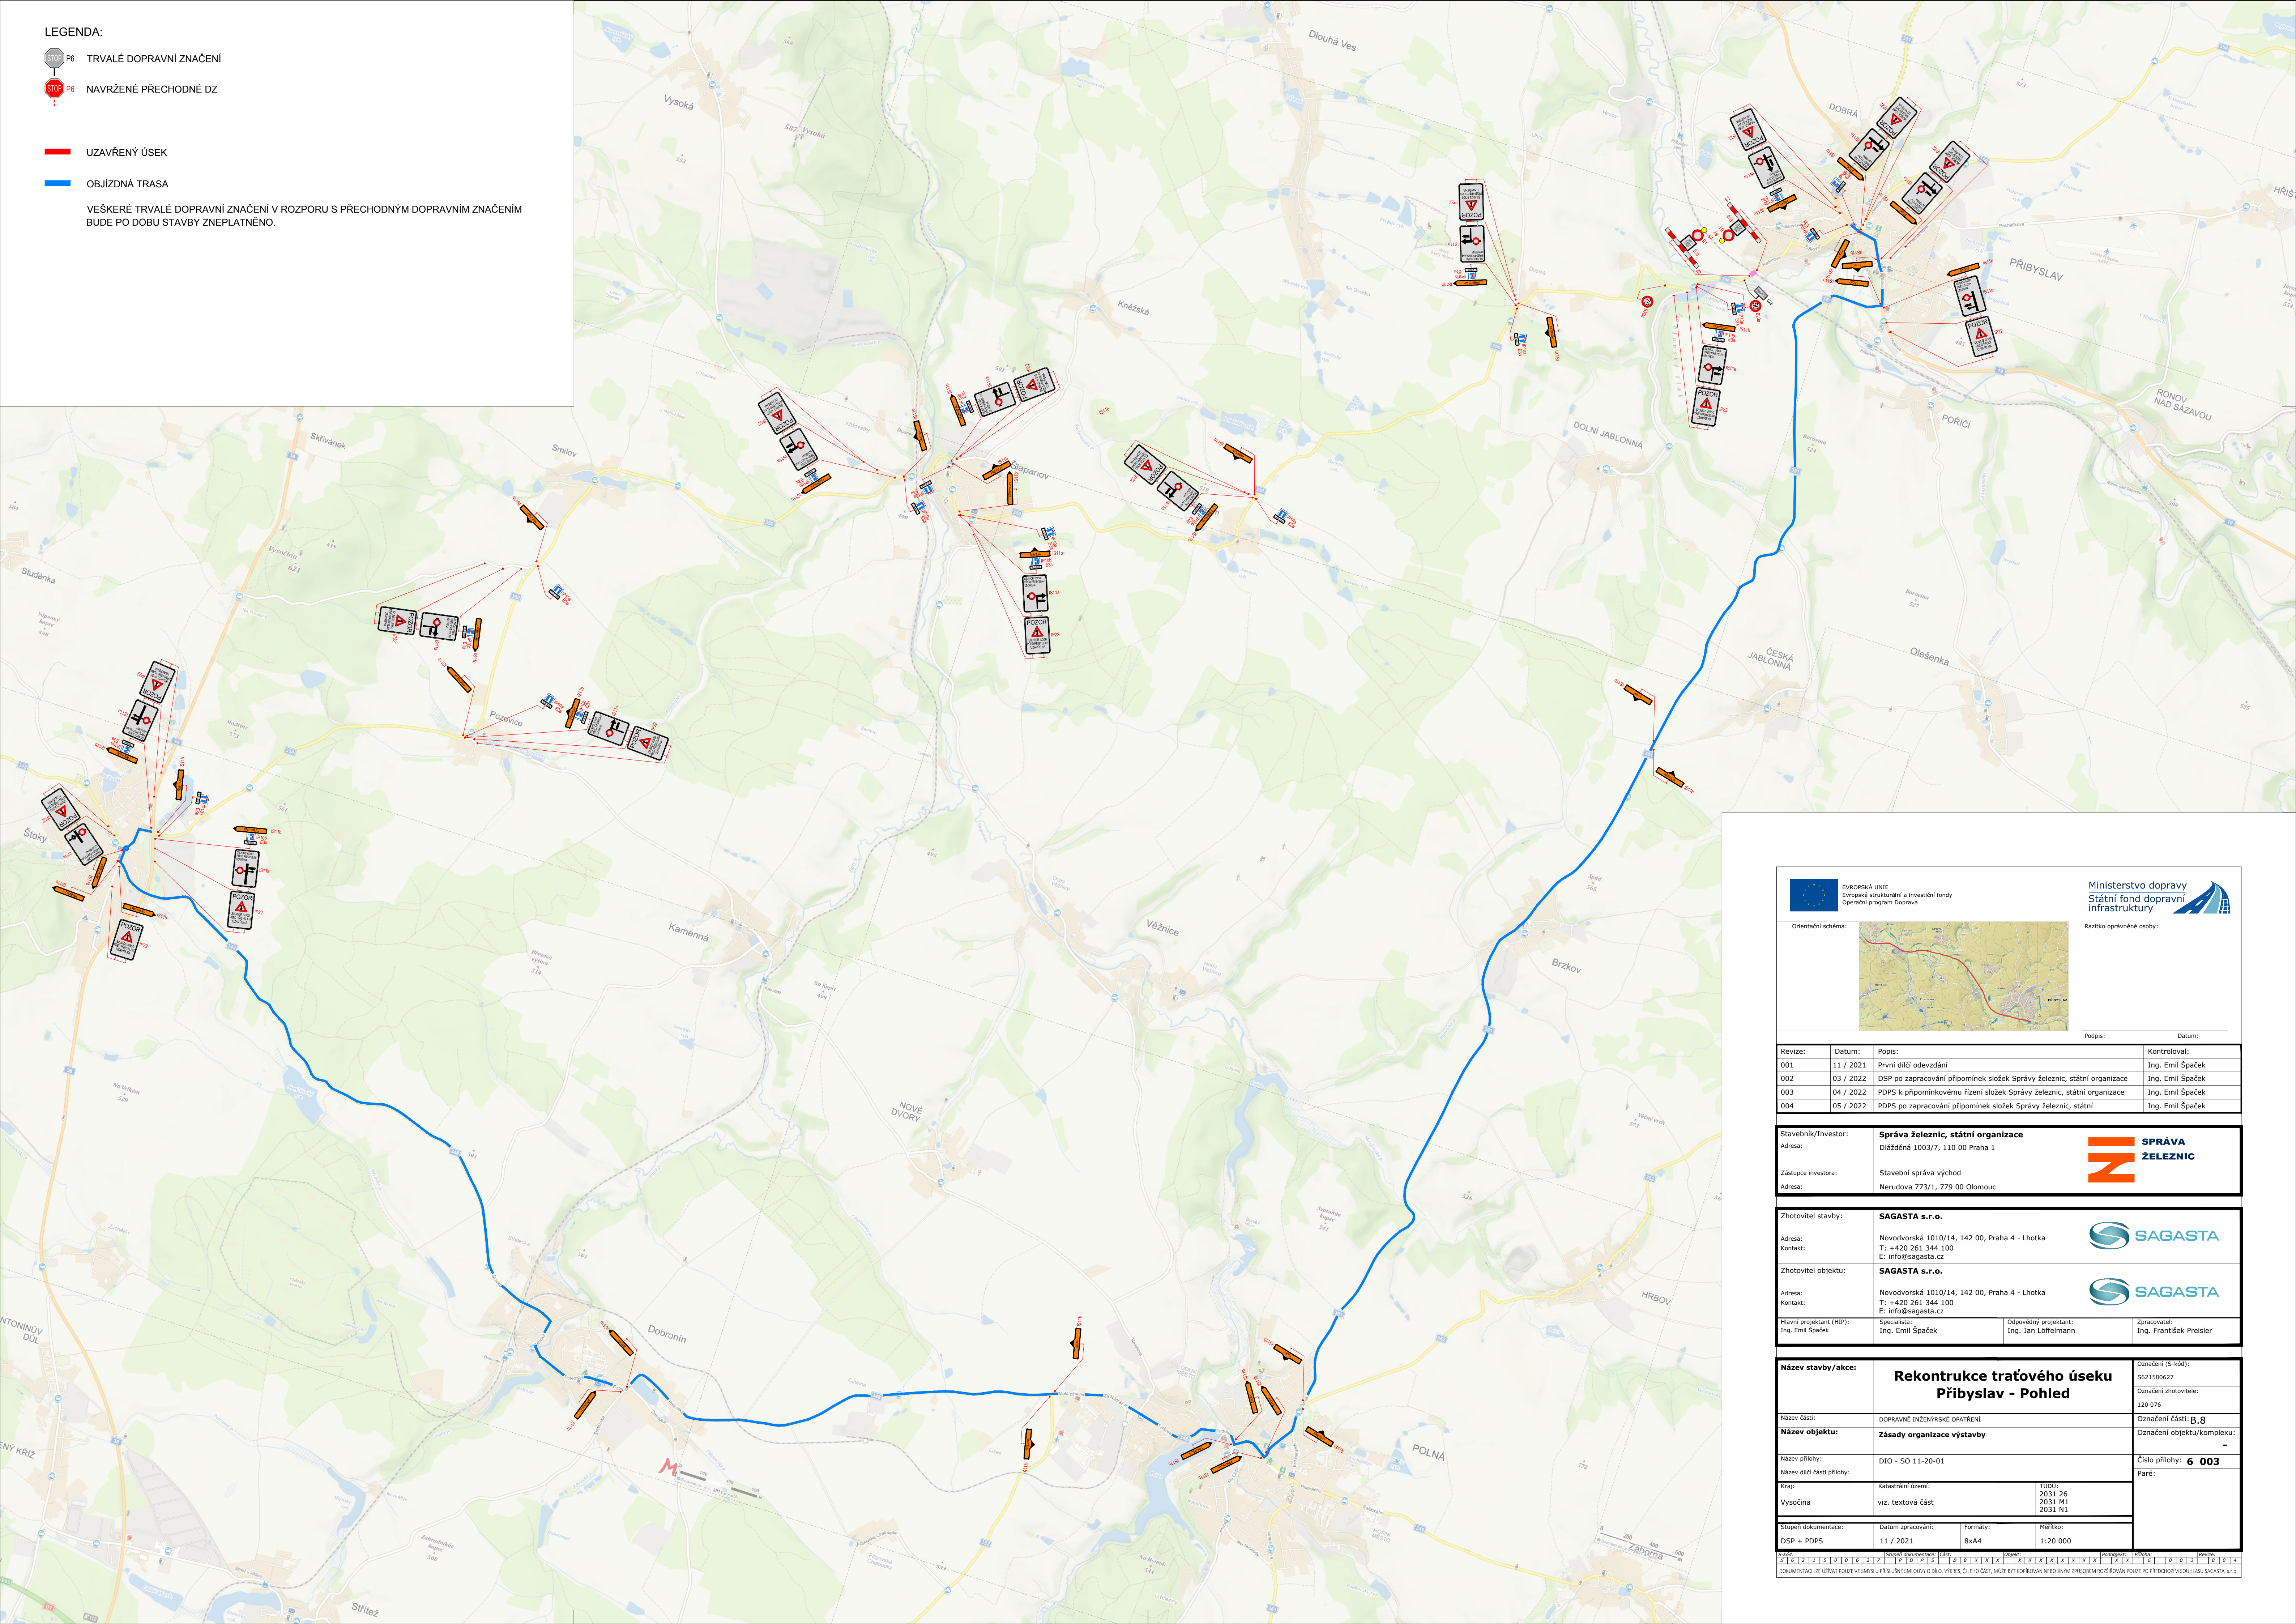

		EVROPSKÁ UNIE Evropské strukturální a investiční fondy Operační program Doprava			
Orientační schéma:					
Podpis:		Datum:			
Revize:	Datum:	Popis:		Kontroloval:	
001	11 / 2021	První dílčí odevzdání		Ing. Emil Špaček	
002	03 / 2022	DSP po zpracování připomínek složek Správy železnic, státní organizace		Ing. Emil Špaček	
003	04 / 2022	PDPS k připomínkovému řízení složek Správy železnic, státní organizace		Ing. Emil Špaček	
004	05 / 2022	PDPS po zpracování připomínek složek Správy železnic, státní		Ing. Emil Špaček	
Stavebník/Investor:		Správa železnic, státní organizace			
Adresa:		Dlážděná 1003/7, 110 00 Praha 1			
Zástupce investora:		Stavební správa východ			
Adresa:		Nerudova 773/1, 779 00 Olomouc			
Zhotovitel stavby:		SAGASTA s.r.o.			
Adresa:		Novodvorská 1010/14, 142 00, Praha 4 - Lhotka			
Kontakt:		T: +420 261 344 100 E: info@sagasta.cz			
Zhotovitel objektu:		SAGASTA s.r.o.			
Adresa:		Novodvorská 1010/14, 142 00, Praha 4 - Lhotka			
Kontakt:		T: +420 261 344 100 E: info@sagasta.cz			
Hlavní projektant (HP):		Specialista:		Odpovědný projektant:	
Ing. Emil Špaček		Ing. Emil Špaček		Ing. Jan Löffelmann	
				Zpracoval:	
				Ing. František Preisler	
Název stavby/akce:		Rekonstrukce traťového úseku Přibyslav - Pohled			Označení (S-kód):
					S621500627
Název části:		DOPRAVNÍ INŽENÝRSKÉ OPATŘENÍ			Označení zhotovitele:
					120 676
Název objektu:		Zásady organizace výstavby			Označení objektu/komplexu:
					-
Název přílohy:		DIO - SO 11-20-01			Číslo přílohy: 6 003
Název dílčí části přílohy:					Paré:
Kraj:	Katastrální území:	TUDU:			
		2031 26			
Výšičina:	viz. textová část	2031 M1			
		2031 N1			
Sečet dokumentace:		Datum zpracování:	Formáty:	Měřítko:	
DSP + PDPS		11 / 2021	8x44	1:20 000	
DOKUMENTACE LIT. ÚJAVY POUŽIT VE SVAZU S PŘÍSLUŠNÝMI SMLOUVAMI O DÍLO. VÝKRESY O JINOU ČÁST, MŮŽE BYT KOPÍROVÁN NEBO JINÝM ZPŮSOBEM ROZŠÍŘOVÁN POUZE PO PŘEDCHOZÍM SOHLÁSÍ SAGASTA, s.r.o.					