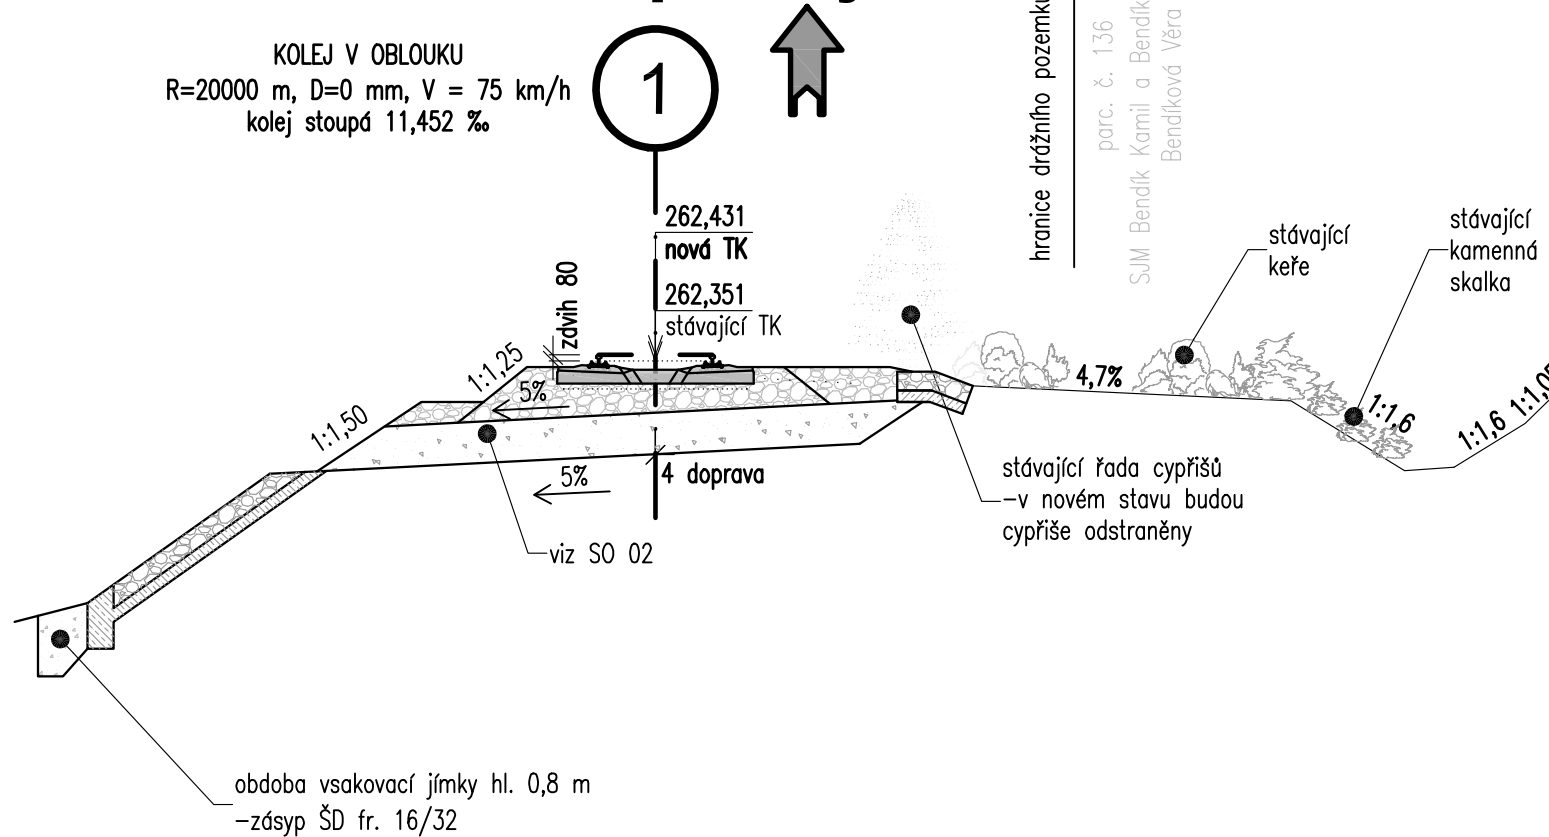


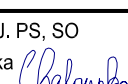
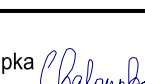
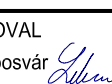

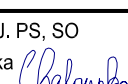
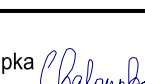
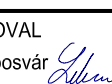

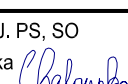
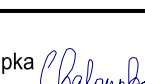
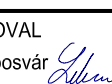


— VÝŠKA HORNÍ HRANY JEDNOTLIVÝCH ÚLOŽNÝCH BLOKŮ BUDE UPŘESNĚNA V RÁMCI ZPRACOVÁNÍ V DOKUMENTU NA ZÁKLADĚ JÍM ZVOLENÝCH KONKRÉTNÍCH MOSTNÍCH LOŽISEK, RESP. DLE JEJICH ROZMĚRŮ. NA ZÁKLADĚ PROJEKTANTOVI DODANÉ VÝKRESY ÚLOŽISEK BUDE JÍM AKTUALIZOVÁN VÝKRES TVARŮ ÚLOŽNÝCH BLOKŮ A POLOHA BETONÁŘSKÉ VÝZTUŽE.



		ČÍSLO SOUPRAVY:																																	
<div style="text-align: center; font-size: 24px; font-weight: bold;">PO PŘIPOMÍNKOVÉM ŘÍZENÍ</div>																																			
REVIZE Č.	DATUM	ZMĚNA																																	
		EXPROJEKT s.r.o. Herspická 758/13 619 00 Brno																																	
		tel.: +420 533 312 000 E-mail: info@exprojekt.cz ID: 0848465																																	
<table border="1" style="width: 100%; border-collapse: collapse;"> <tr> <td style="width: 15%;">OBJEDNATEL:</td> <td colspan="3">  Správa Bezdružic, státní organizace Stavební správa východ. Nerusova 1, 779 00 Olomouc </td> </tr> <tr> <td>HLAVNÍ INŽENÝR PROJEKTU Ing. Martin Chaloupka</td> <td>ODPOVĚDNÝ PROD. PS. Ing. Martin Chaloupka</td> <td>VYPRACOVAL Ing. Martin Chaloupka</td> <td>KONTROLOVAL Ing. Petr Libovský</td> </tr> <tr> <td>Ing. Petr Libovský</td> <td></td> <td></td> <td></td> </tr> <tr> <td>KRAJ: Moravskoslezský</td> <td>POVĚŘENÝ MŮ:</td> <td>Opava / k.d. Jaktal</td> <td></td> </tr> <tr> <td colspan="4" style="text-align: center;"> Rekonstrukce mostu v km 110,170 trati Krnov - Opava východ SO 01 Most v km 110,701 </td> </tr> <tr> <td colspan="4" style="text-align: center; font-weight: bold;">Příčné řezy</td> </tr> <tr> <td colspan="2">ČAST DOKUM.</td> <td colspan="2">PŘÍLOHA</td> </tr> <tr> <td colspan="2">D.2.1.4.1</td> <td colspan="2">5.3</td> </tr>
