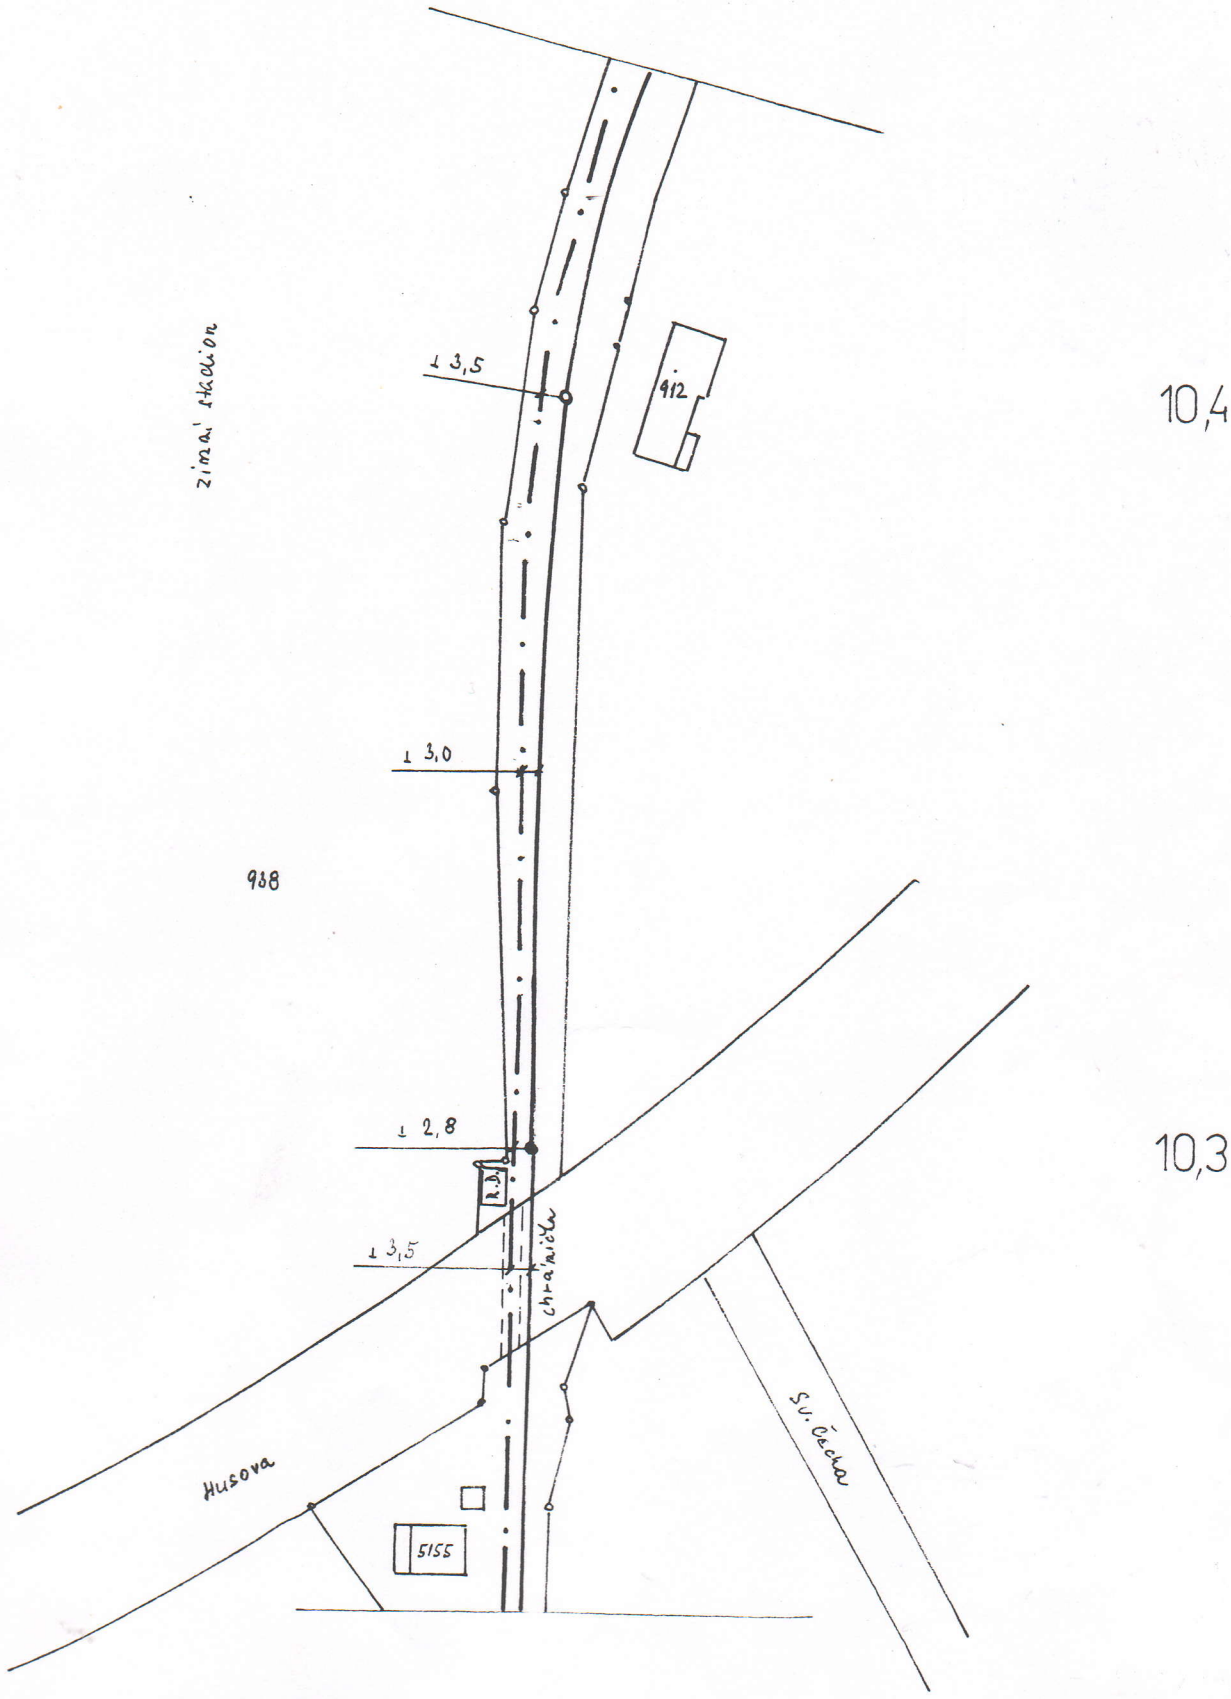

KO	Trasoval	V/03	Jelínek	Porucha č.												DK LOUNY - LOUNY předm.
ÚSTÍ N/L	Zpracoval			Oprava č.												
1:1000	Kreslil	V/03	Holubová	Platí od												L.č. 17