


KOLEJOVÝ PLÁN

M 1:500

LEGENDA:

- STAVBA: Oprava trativ úseku Tanvald - Kořenov - SMĚROVÁ VÝŠKOVÁ ÚPRAVA
- STAVBA: Oprava trativ úseku Tanvald - Kořenov - BEZ ÚPRAV
- NOVÝ STAV - SVRŠEK 49E1, PRAŽCE OCELOVÉ Y, PRUŽNÉ SVĚRKY - OZUBNICE
- NOVÝ STAV - SVRŠEK 49E1, PRAŽCE OCELOVÉ PŘÍMÉ, PRUŽNÉ SVĚRKY - OZUBNICE
- NOVÝ STAV - SVRŠEK 49E1 OBLST SPOLEČNÝCH PRAŽCŮ - OZUBNICE
- NOVÝ STAV - SVRŠEK 49E1 OZUBNICOVÝ NÁJEZD
- NOVÝ STAV - VÝHYBKA J49, OCELOVÉ PRAŽCE - OZUBNICE
- NOVÝ STAV - SVRŠEK 49E1, PRAŽCE BETONOVÉ, PRUŽNÉ SVĚRKY
- - - NOVÝ STAV - VÝHYBKA J49, BETONOVÉ PRAŽCE
- - - STÁV. STAV - SMĚROVÁ VÝŠKOVÁ ÚPRAVA SVRŠEK 49E1, PRAŽCE BETONOVÉ

dopravna D3 Dolní Polubný

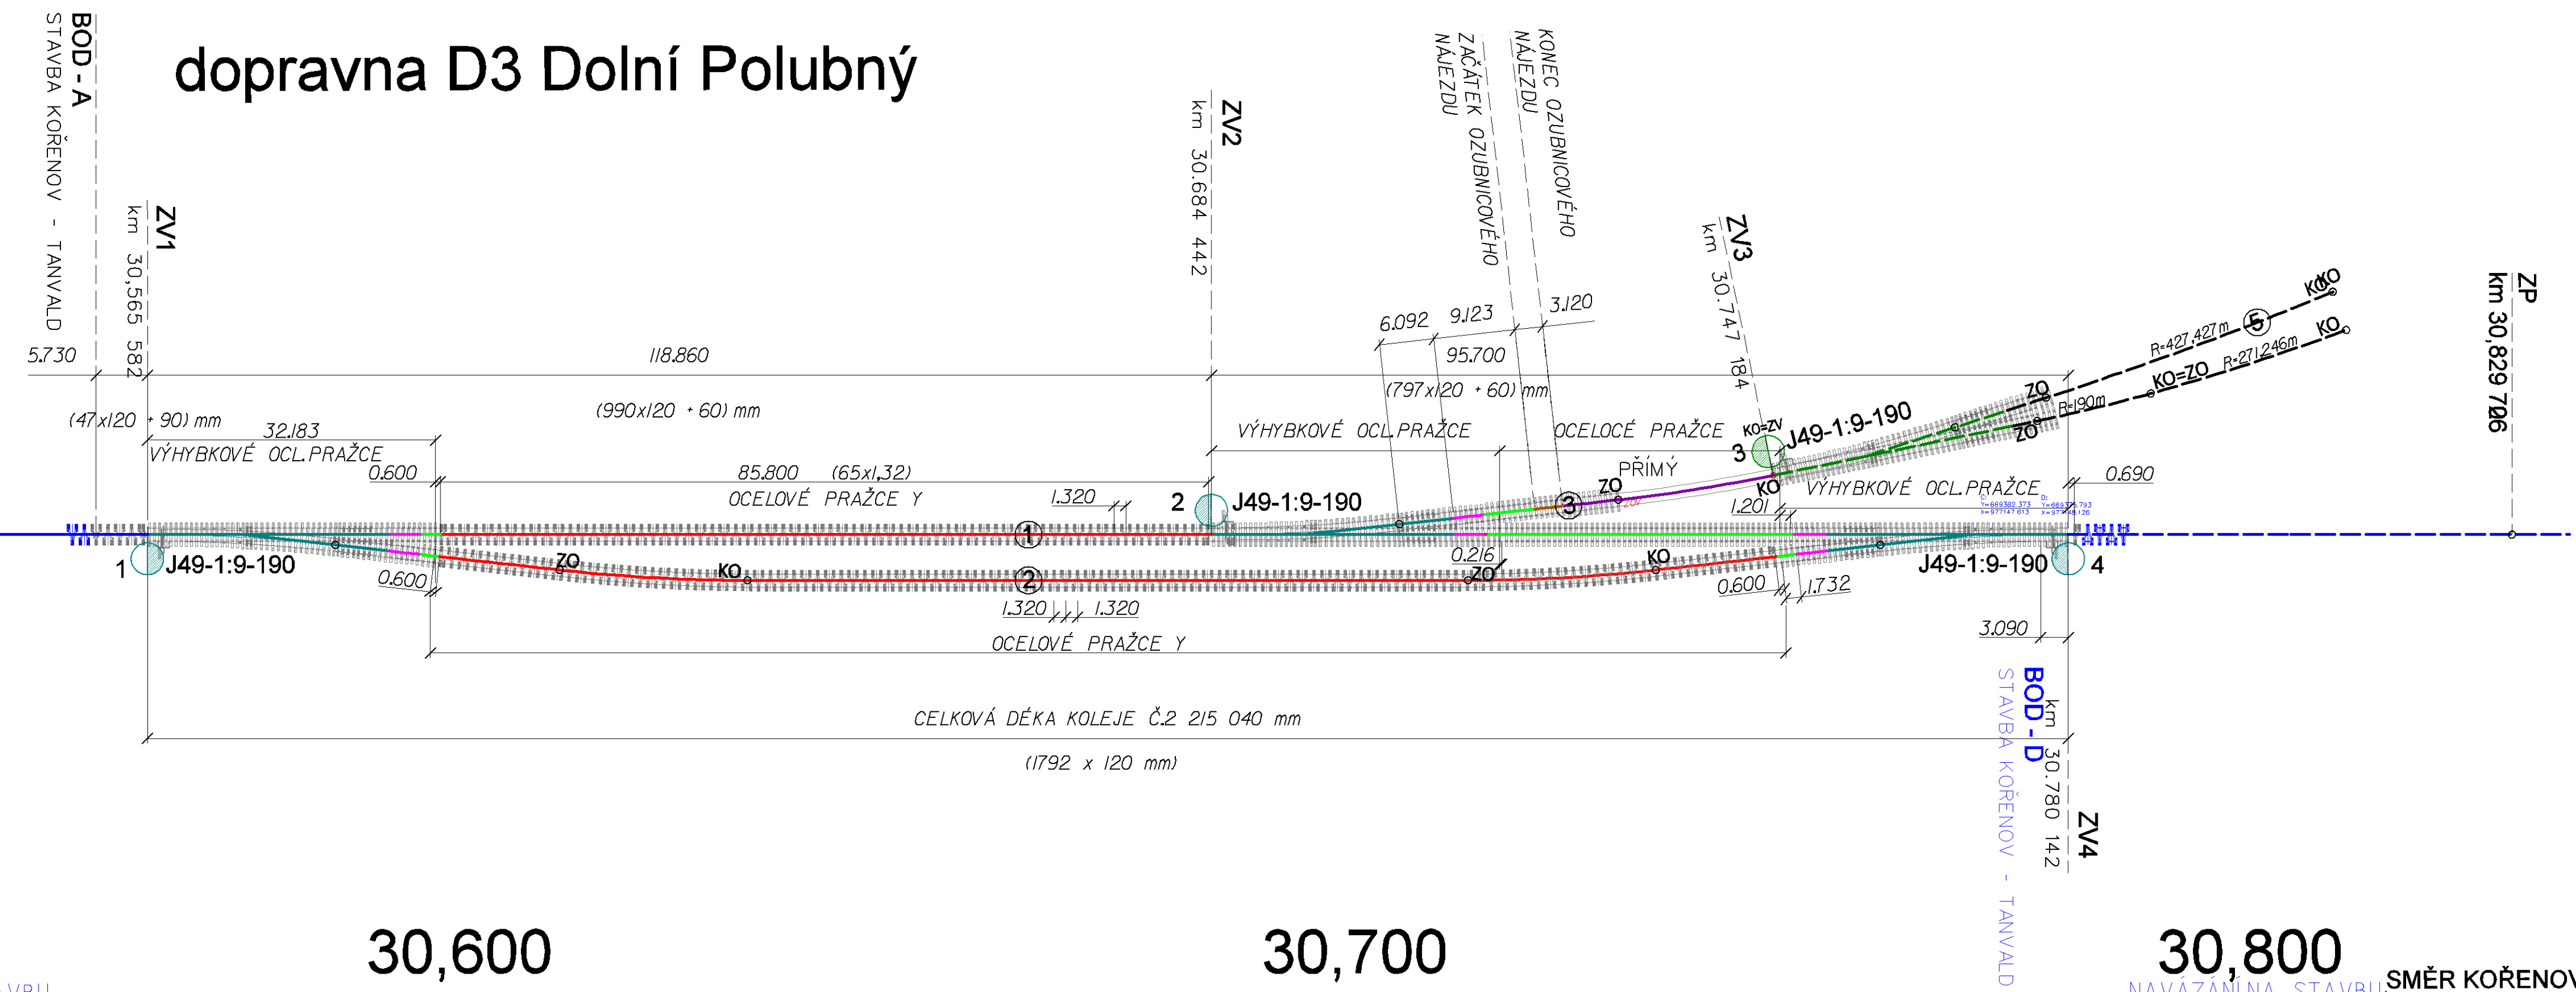

SMĚR TANVALD 30,600 30,700 30,800 SMĚR KOŘENOV

NAVÁZÁNÍNA STAVBU: Oprava trativ úseku Tanvald - Kořenov

Jiné ověření:		Paré:	
Orientační schéma:		Razítko oprávněné osoby:	
Revize:		Datum:	
v00		-	
Popis:		Kontroloval:	
-		Ing. Emil Špaček	
Stavebník/Investor:		Správa železnic, státní organizace	
Adresa:		Dlážděná 1003/7, 110 00 Praha 1	
Zástupce investora:		Stavební správa západ	
Adresa:		Ke Štvanici 656/3, 186 00 Praha 8	
Kontakt:		e-mail: SSZsek@szdc.cz	
Zhotovitel díla:		SAGASTA s.r.o.	
Adresa:		Novodvorská 1010/14, 142 00, Praha 4 - Lhotka	
Kontakt:		T: +420 261 344 100 E: info@sagasta.cz	
Zhotovitel části/objektu:		SAGASTA s.r.o.	
Adresa:		Novodvorská 1010/14, 142 00, Praha 4 - Lhotka	
Kontakt:		T: +420 261 344 100 E: info@sagasta.cz	
Hlavní projektant (HIP):		Ing. Emil Špaček	
Specialista:		Neobsazeno	
Název stavby/akce:		Rekonstrukce dopravy Dolní Polubný	
Označení investora:		5632000227	
Označení zhotovitele:		-	
Název části:		Kolejový svršek a spodek	
Označení části:		D.2.1.1	
Název objektu/dílní části:		Dopravna D3 Dolní Polubný, železniční svršek a spodek	
Označení objektu/komplexu:		SK 11-00-02	
Název přílohy:		Kladečský plán	
Číslo přílohy:		2 005	
Odpovědný projektant:		Zpracovatel přílohy: Ing. Emil Špaček	
Měřítko:		1 : 500	
Formáty:		10 x A4	
Kraj:		Katastrální území: -	
Smluvní datum zpracování:		10.10.2022	
Označení investora:		Stupeň dokumentace: Část:	
5632000227		DISP-X-D21011-SK110002-1X-21005-V00	