


odb. PAŘEZINY  
km 343,300

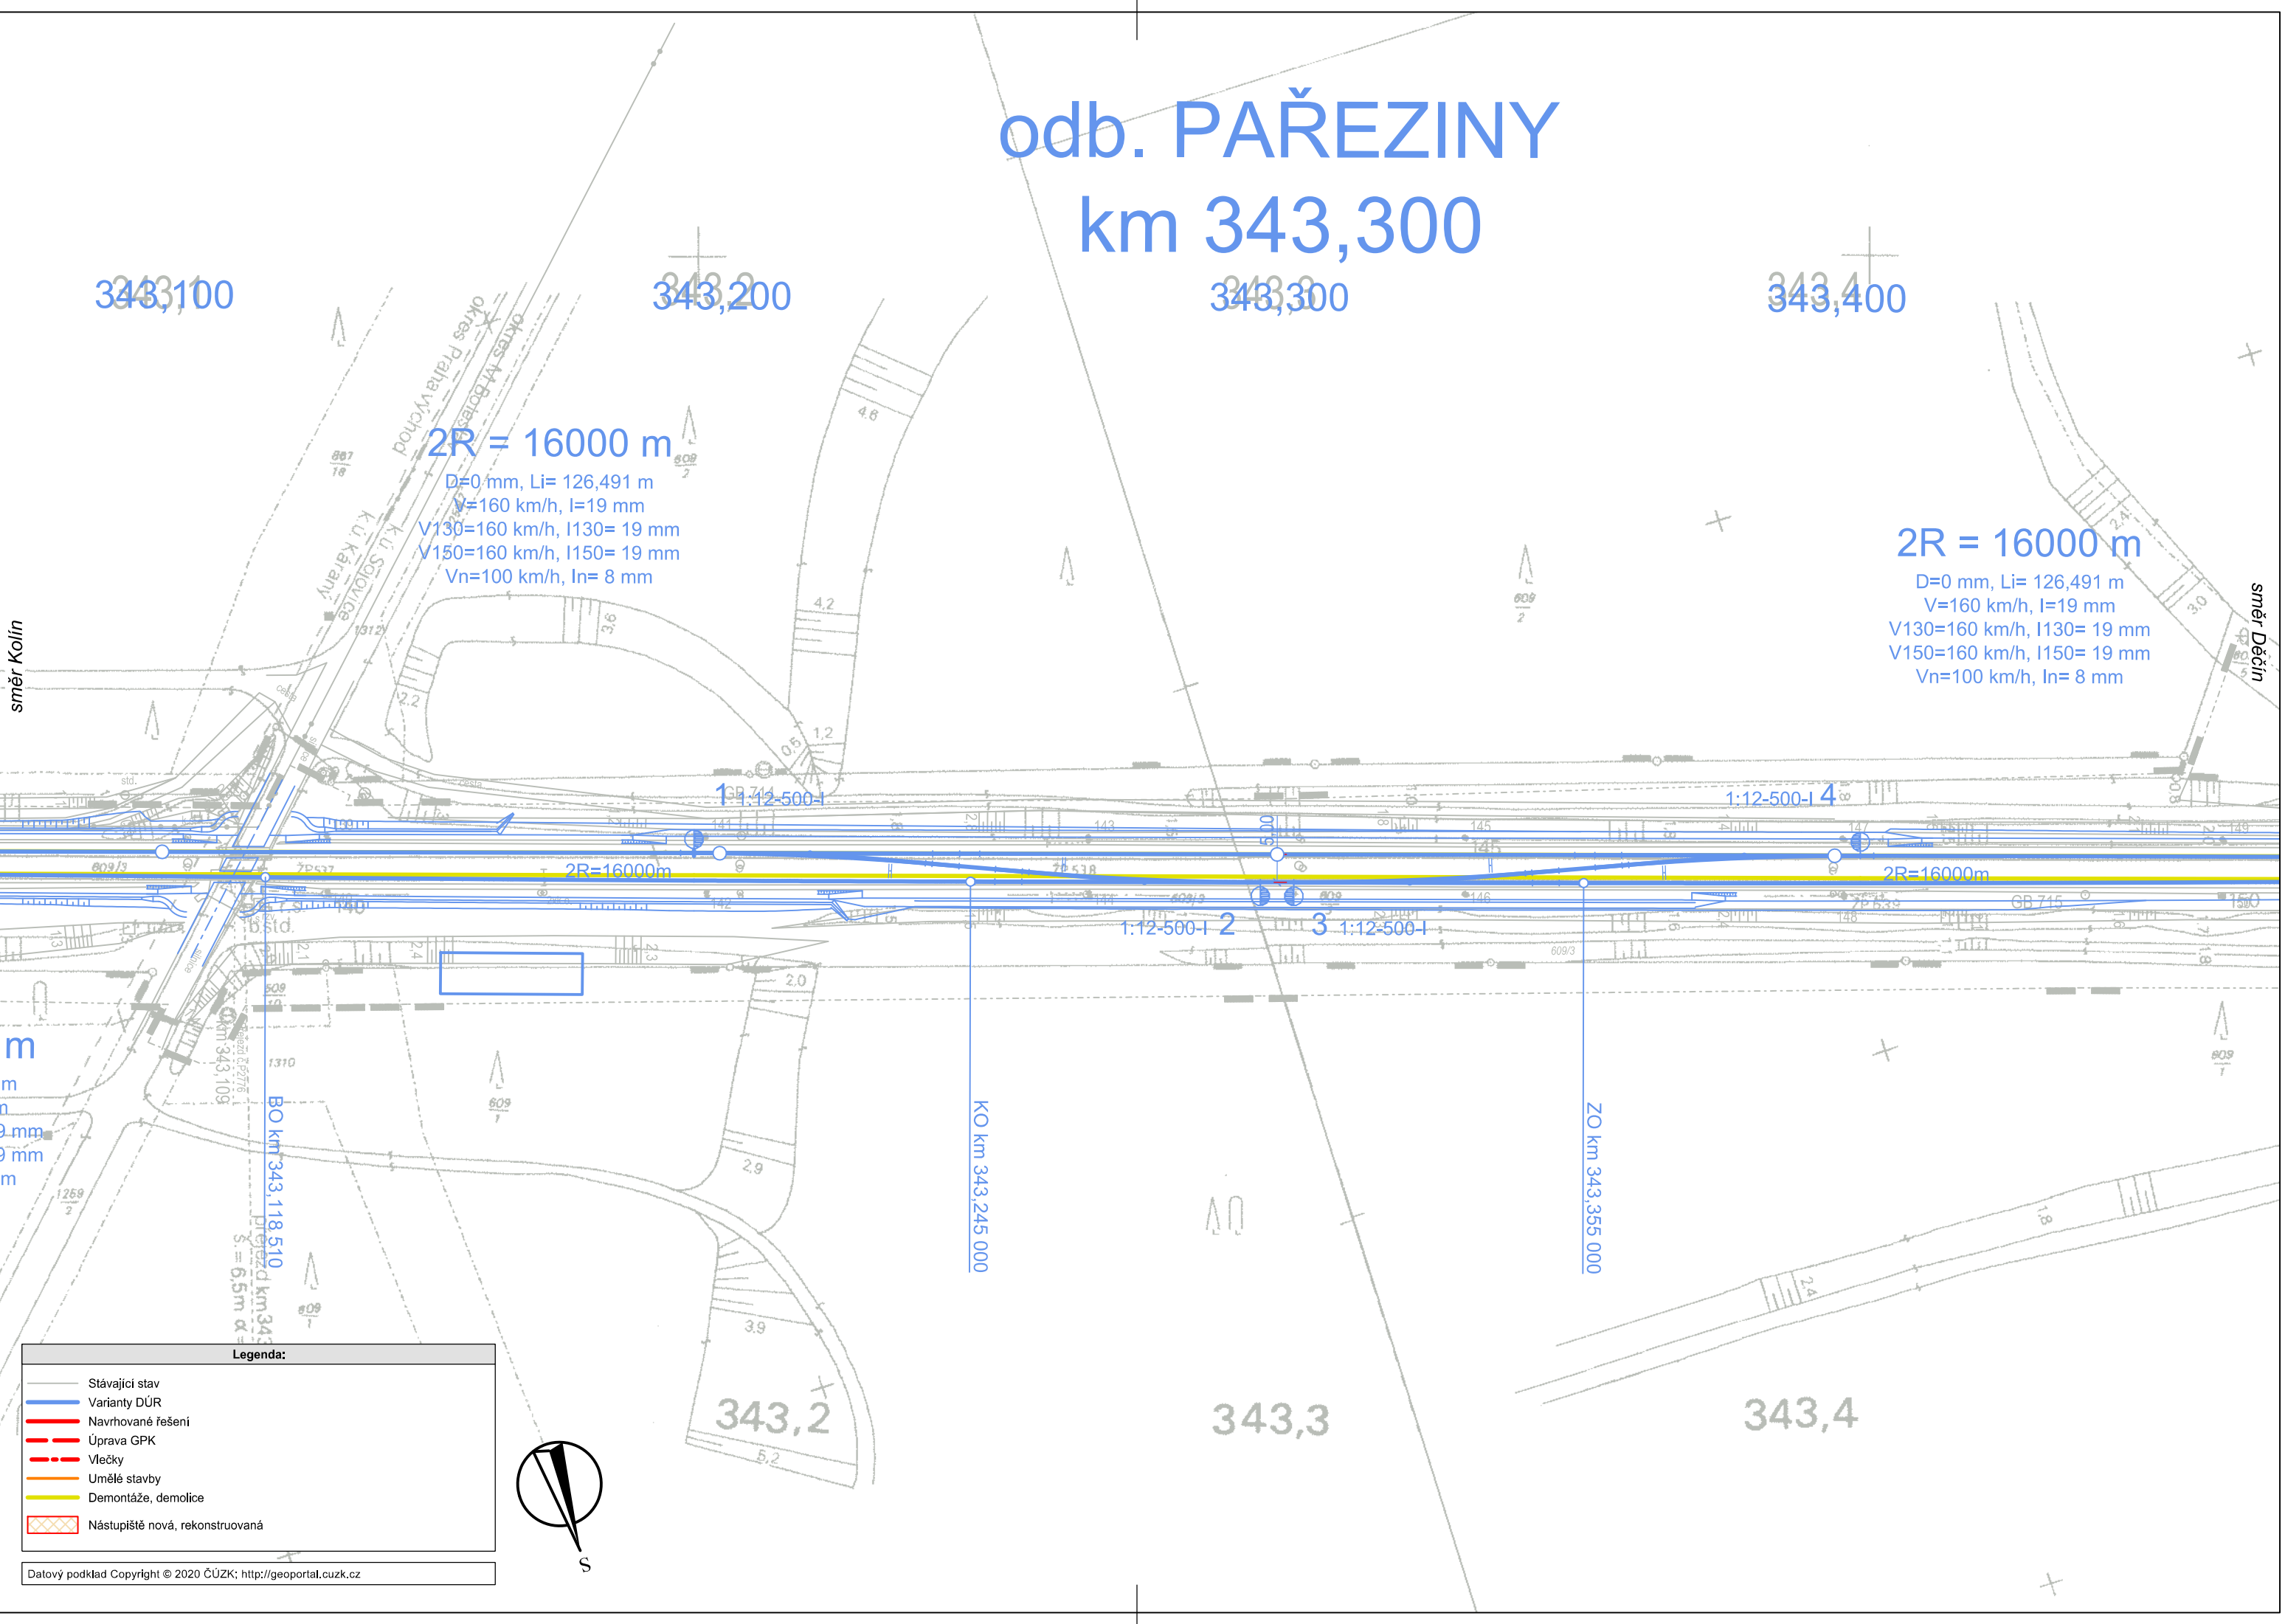

VÝŠKOVÝ SYSTÉM BpV      SOUŘADNICOVÝ SYSTÉM S-JTSK

Číslo změny:	Obsah změny:	Datum změny:
01	-	-
02	-	-
03	-	-

Investor:

**SPRÁVA  
ŽELEZNIC**

Správa železnic, státní organizace  
Dlážděná 1003/7  
110 00 Praha 1

Objednatel:

**SPRÁVA  
ŽELEZNIC**

Správa železnic, státní organizace  
Dlážděná 1003/7  
110 00 Praha 1

Společnost "SP + SEU\_Kolín - Všetaty - Děčín\_ASP", Správce a Společník 1:

**SUDOP  
PRAHA**

SUDOP PRAHA a.s.  
Olšanská 1a, 130 80 Praha 3  
tel.: +420 267 094 111  
e-mail: praha@sudop.cz


Hlavní inženýr projektu:

ING. MARTIN VACHTL

Garant profese:

-

Společnost "SP + SEU\_Kolín - Všetaty - Děčín\_ASP", Společník 2:

**SUDOP  
EU**

SUDOP EU a.s.  
Olšanská 1a, 130 80 Praha 3  
tel.: +420 267 094 111  
e-mail: info@sudopeu.cz

Zpracovatel částí:

**SUDOP  
PRAHA**

SUDOP PRAHA a.s.  
Olšanská 1a, 130 80 Praha 3  
tel.: +420 267 094 111  
e-mail: praha@sudop.cz

Vedoucí střediska:	Odpovědný projektant SO, IO, PS:	Vypracoval:	Kontroloval:
ING. ANDREA PLÍŠKOVÁ	ING. MARTIN VACHTL	JAN HETZER	ING. MATĚJ MAREŠ

Název akce: <b>Aktualizace studie proveditelnosti optimalizace trati Kolín - Všetaty - Děčín</b>	Číslo smlouvy: <b>18-399.205</b>	
	Projektový stupeň: <b>Studie proveditelnosti</b>	
Část:  B      Výkresová část	Datum: <b>06/2020</b>	
	Číslo části: <b>B</b>	
Název přílohy: <b>Situace ODB Pařeziny, varianty D1</b>	Měřítko: <b>1:1 000</b>	Počet formátů: <b>3 x A4</b>
	Číslo přílohy: <b>B.3.19</b>	