


PŮDORYS 1:100

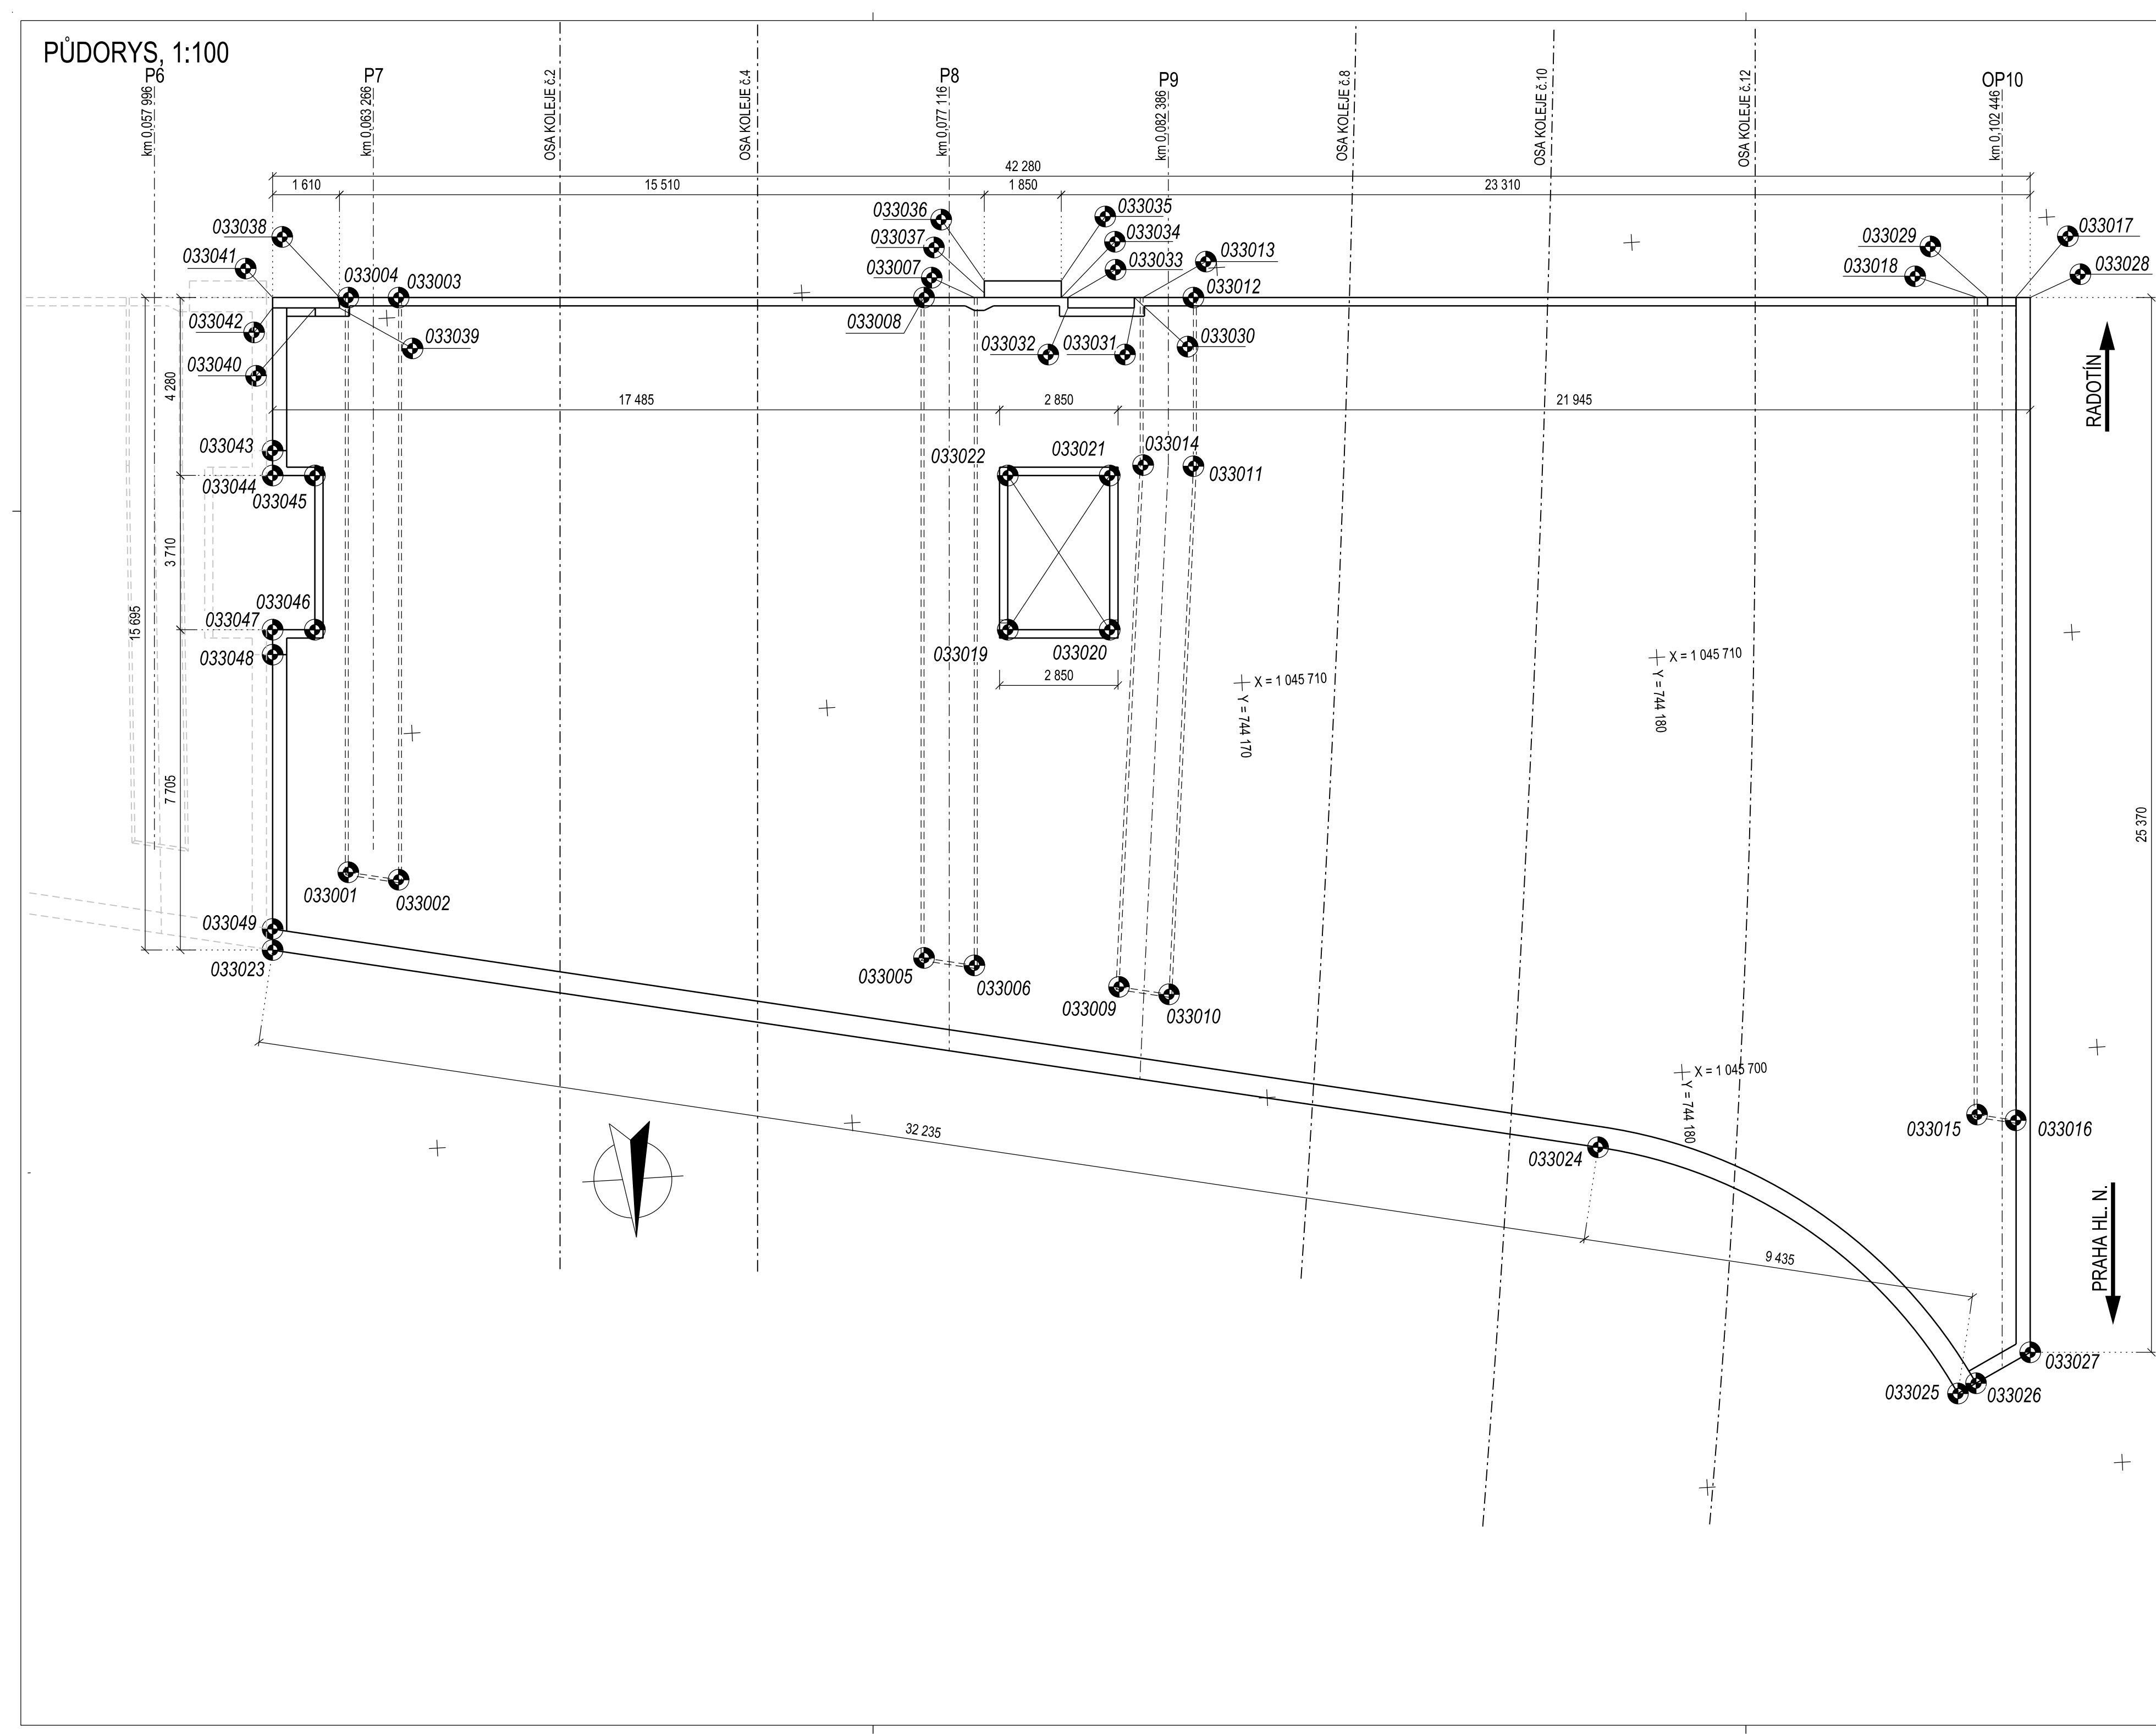

POZNÁMKY:

PRO VYTÝČENÍ BUDE POUŽITA PLATNÁ A OVĚŘENÁ VYTÝČOVACÍ SÍŤ STAVBY

PŘESNOST VYTÝČENÍ A PŘÍPUSTNÉ ODCHYLKY DÁNY:

- NORMAMI ČSN 73 0420-2 A ČSN 01 3419
- PŘEDPISY TKP SSD KAPITOLA 1, KAPITOLA 18 A DALŠÍ SOUVISEJÍCÍ

SOUŘADNICE VYTÝČOVANÝCH BODŮ

BOD	Y (m)	X (m)	Z (m)	POZNÁMKA
033001	744148,265	1045706,753	203,580	SPODNÍ HRANA PŘÍČNÍKU
033002	744149,462	1045706,499	203,580	SPODNÍ HRANA PŘÍČNÍKU
033003	744150,312	1045720,477	203,580	SPODNÍ HRANA PŘÍČNÍKU
033004	744149,104	1045720,550	203,580	SPODNÍ HRANA PŘÍČNÍKU
033005	744161,965	1045703,857	203,580	SPODNÍ HRANA PŘÍČNÍKU
033006	744163,162	1045703,604	203,580	SPODNÍ HRANA PŘÍČNÍKU
033007	744164,136	1045719,637	203,580	SPODNÍ HRANA PŘÍČNÍKU
033008	744162,928	1045719,710	203,580	SPODNÍ HRANA PŘÍČNÍKU
033009	744166,604	1045702,876	203,580	SPODNÍ HRANA PŘÍČNÍKU
033010	744167,794	1045702,624	203,580	SPODNÍ HRANA PŘÍČNÍKU
033011	744169,150	1045715,268	203,580	SPODNÍ HRANA PŘÍČNÍKU
033012	744169,396	1045719,317	203,580	SPODNÍ HRANA PŘÍČNÍKU
033013	744168,189	1045719,390	203,580	SPODNÍ HRANA PŘÍČNÍKU
033014	744167,944	1045715,369	203,580	SPODNÍ HRANA PŘÍČNÍKU
033015	744187,020	1045698,560	203,580	SPODNÍ HRANA PŘÍČNÍKU
033016	744187,939	1045698,365	203,580	SPODNÍ HRANA PŘÍČNÍKU
033017	744189,140	1045718,117	203,580	SPODNÍ HRANA PŘÍČNÍKU
033018	744188,212	1045718,173	203,580	SPODNÍ HRANA PŘÍČNÍKU
033019	744164,455	1045711,613	205,080	ROH VÝTAHOVÉ ŠACHTY
033020	744166,900	1045711,464	205,080	ROH VÝTAHOVÉ ŠACHTY
033021	744167,125	1045715,167	205,080	ROH VÝTAHOVÉ ŠACHTY
033022	744164,680	1045715,316	205,080	ROH VÝTAHOVÉ ŠACHTY
033023	744146,335	1045704,994	205,080	DOLNÍ POVRCH NK
033024	744177,871	1045698,328	205,080	DOLNÍ POVRCH NK
033025	744186,154	1045691,889	205,080	DOLNÍ POVRCH NK
033026	744186,603	1045692,109	205,080	DOLNÍ POVRCH NK
033027	744187,950	1045692,773	205,080	DOLNÍ POVRCH NK
033028	744189,489	1045718,096	205,080	DOLNÍ POVRCH NK
033029	744188,466	1045718,158	205,080	DOLNÍ POVRCH NK
033030	744167,979	1045719,403	205,080	DOLNÍ POVRCH NK
033031	744167,964	1045719,153	205,080	DOLNÍ POVRCH NK
033032	744166,367	1045719,251	205,080	DOLNÍ POVRCH NK
033033	744166,382	1045719,500	205,080	DOLNÍ POVRCH NK
033034	744166,222	1045719,510	205,080	DOLNÍ POVRCH NK
033035	744166,246	1045719,909	205,080	DOLNÍ POVRCH NK
033036	744164,400	1045720,021	205,080	DOLNÍ POVRCH NK
033037	744164,376	1045719,622	205,080	DOLNÍ POVRCH NK
033038	744148,894	1045720,563	205,080	DOLNÍ POVRCH NK
033039	744148,879	1045720,313	205,080	DOLNÍ POVRCH NK
033040	744148,295	1045720,349	205,080	DOLNÍ POVRCH NK
033041	744147,287	1045720,661	205,080	DOLNÍ POVRCH NK
033042	744147,272	1045720,411	205,080	DOLNÍ POVRCH NK
033043	744147,064	1045716,988	205,080	DOLNÍ POVRCH NK
033044	744147,028	1045716,389	205,080	DOLNÍ POVRCH NK
033045	744148,041	1045716,327	205,080	DOLNÍ POVRCH NK
033046	744147,816	1045712,624	205,080	DOLNÍ POVRCH NK
033047	744146,802	1045712,686	205,080	DOLNÍ POVRCH NK
033048	744146,766	1045712,087	205,080	DOLNÍ POVRCH NK
033049	744146,366	1045705,499	205,080	DOLNÍ POVRCH NK

Paré:

Orientační schéma:



Razítko oprávněné osoby:

Podpis:

Datum:

Revize:	Datum:	Popis:	Kontroloval:
000	03.12.2021	Definitivní odevzdání dokumentace PDPS	Ing. Jiří Elbel

Stavebník / investor:	Správa železnic, státní organizace	
Adresa:	Dlažďená 1003/7, 110 00 Praha 1	
Zástupce investora:	Stavební správa západ	
Adresa:	Sokolovská 1955/278, 190 00 Praha 9	

Zhotovitel díla:	SUDOP PRAHA a.s.	
Adresa:	Olšanská 1a, 130 00 Praha 3	
Kontakt:	T: +420 605 229 020 E: praha@sudop.cz	
Zhotovitel části / objektu:	SUDOP PRAHA a.s.	
Adresa:	Olšanská 1a, 130 00 Praha 3	
Kontakt:	T: +420 605 229 020 E: praha@sudop.cz	
Hlavní projektant (HIP):	Ing. Tomáš Martinek	Specialista: Ing. Jakub Görlinger, Ph.D.

Název stavby / akce:	VÝSTAVBA LÁVKY V ŽST. PRAHA - SMÍCHOV	Označení (S-kód): S631700316
Název části:	Mosty, propustky a zdi	Zakázka: 20-303.209
Název objektu:	Lávka pro pěší	Označení části: D.2.1.04
Název přílohy:	Výtyčovací výkres - nosná konstrukce - dlažbační díl D3	Číslo objektu / komplexu: SO 30-22-01.1
Název díla / části přílohy:		Číslo přílohy: 2 . 03.5
Odpovědný projektant:	Zpracovatel přílohy: Jiří Pánicka	Stupeň dokumentace: PDPS
Ing. Jakub Görlinger, Ph.D.	Formáty: 10xA4	
Kraj:	Katastrální území: Smíchov	Smluvní datum zpracování: 12/2021
Praha	viz textová část	
S-kód: S631700316	Stupeň dokumentace: PDPS	Číslo: D2104
Ověřeno: S0302201	Podpis: 01	Revize: 035000

DOKUMENT LZE UŽÍVAT POUZE VE SMYSLU PŘEBLÍŽNÉ BUDOUCÍ O DÍLO, ŽÁDNÁ JEHO ČÁST NEMŮŽE BYT OLE ŽÁDNÁ, ČI JINÝM ZPŮSOBEM ROZŠŘOVÁNA. BEZ SOHLASU SUDOP PRAHA, S.R.O.