


PUDORYS, 1:200 OP

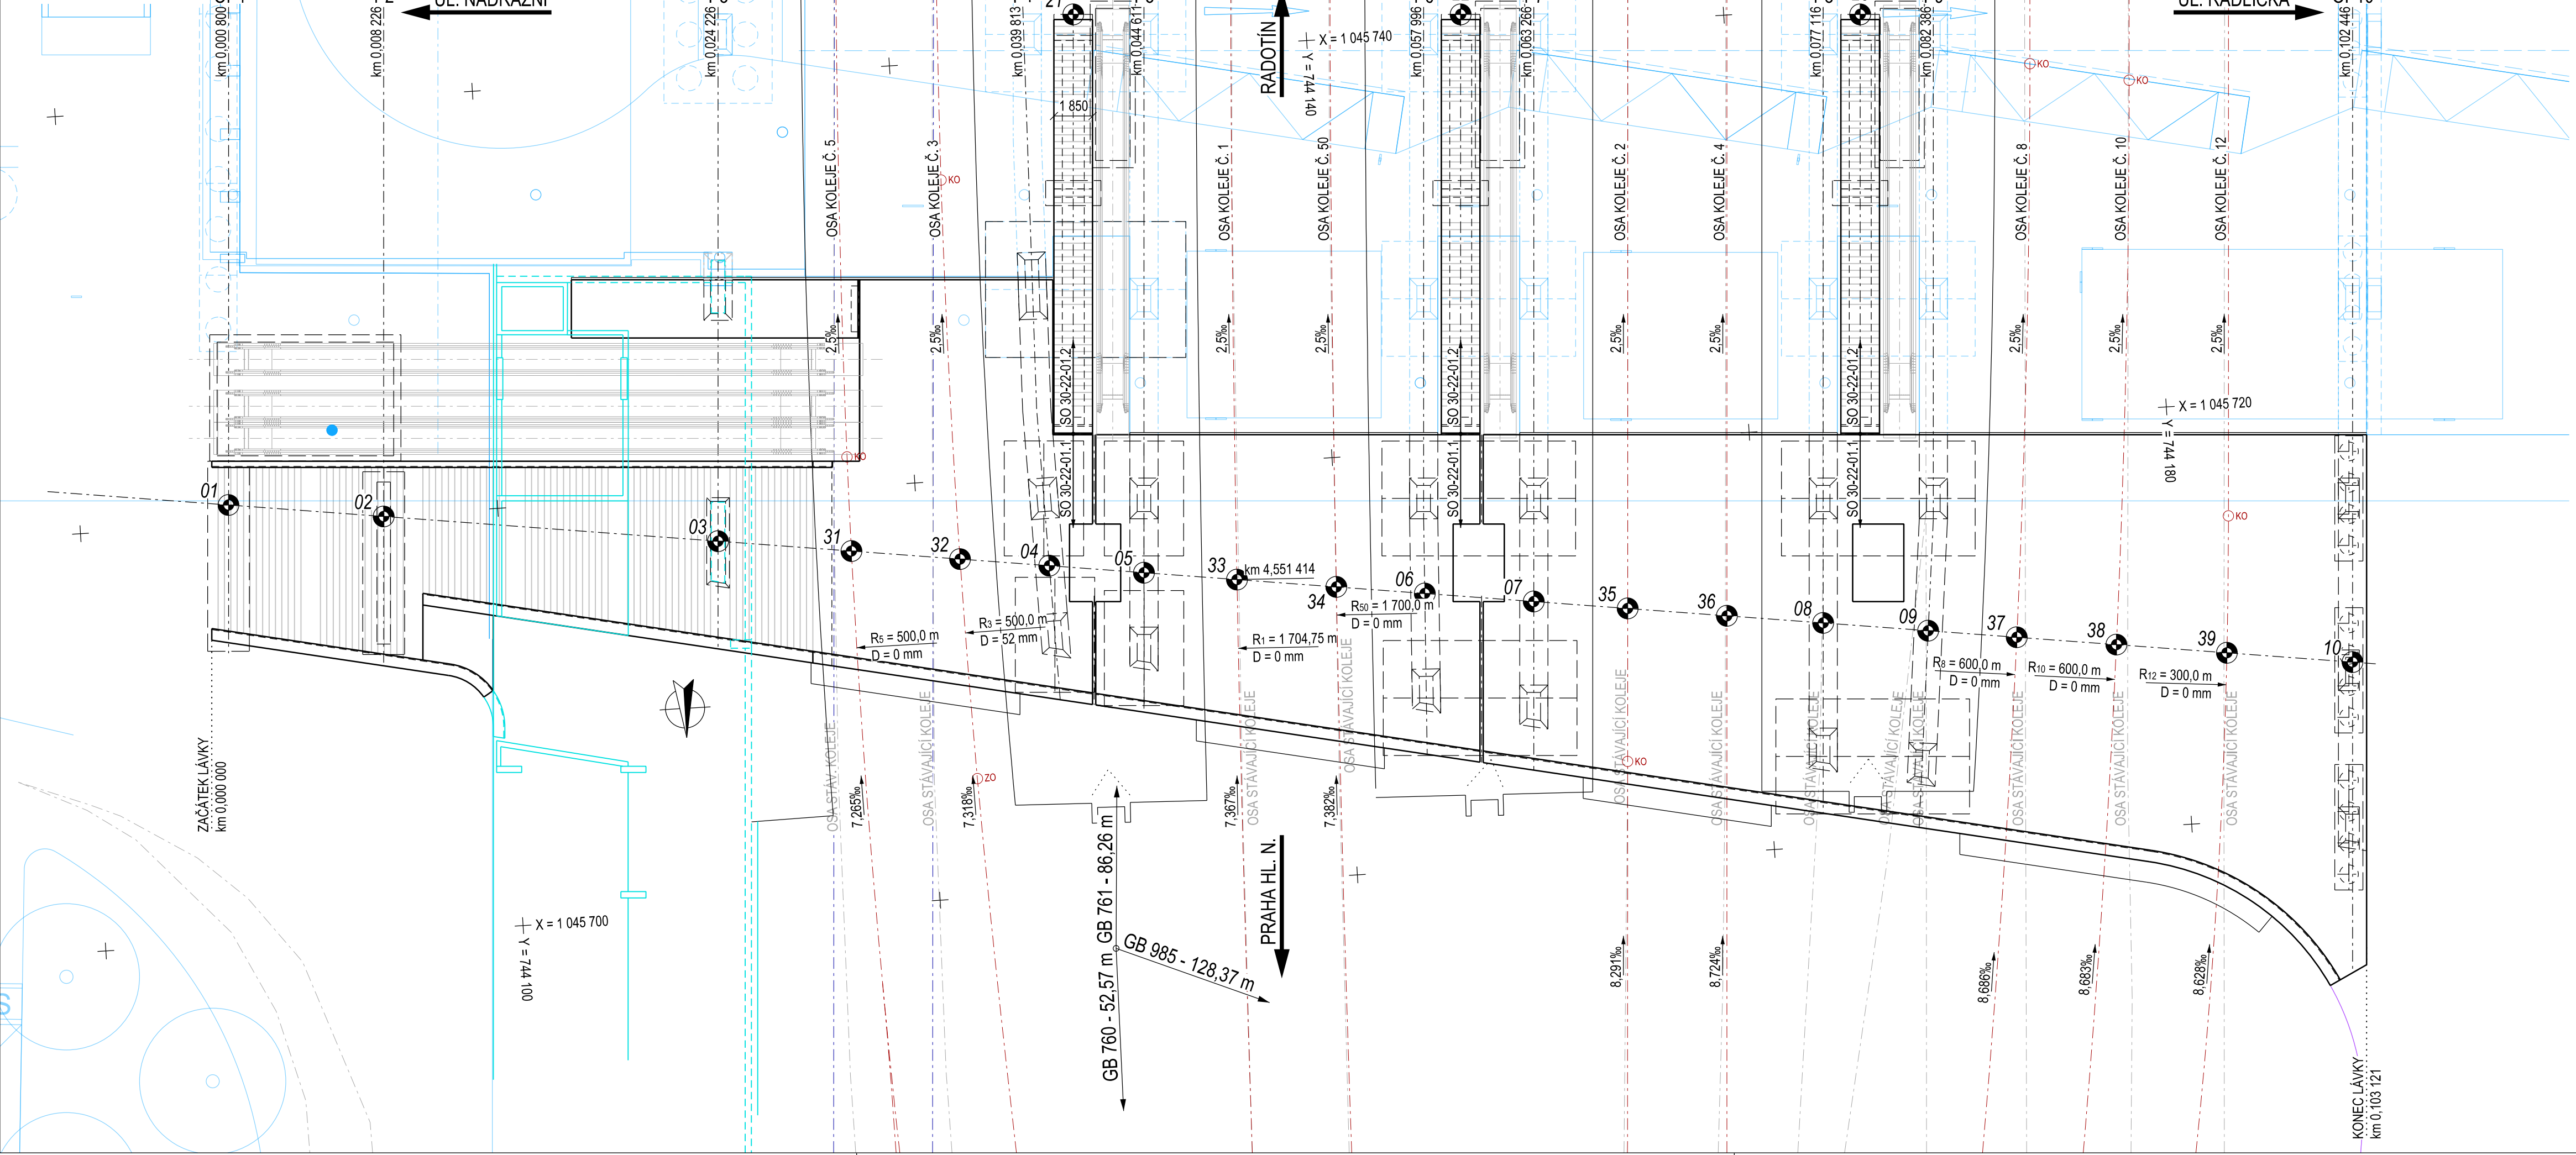

LEGENDA:

- KONSTRUKCE NAVAZUJÍCÍ STAVBY TERMINÁL SMÍCHOVSKÉ NÁDRAŽÍ
— KONSTRUKCE NAVAZUJÍCÍ STAVBY OLHR

POZNÁMKY:

PRO VYTÝČENÍ BUDE POUŽITA PLATNÁ A OVĚŘENÁ VYTÝČOVACÍ SÍŤ STAVBY

PŘESNOST VYTYČENÍ A PŘÍPUSTNÉ ODCHYLKY DÁNY:

- NORMAMI ČSN 73 0420-2 A ČSN 01 3419
PŘEDPISY TKP SSD KAPITOLA 1, KAPITOLA 18 A DALŠÍ SOUVISEJÍCÍ

VYTYČOVACÍ BODY:


BOD	Y [m]	X [m]	POZN.
01	744087.153	1045720.945	OSA ULOŽENÍ OP1 - OSA LÁVKY
02	744094.532	1045719.946	OSA ULOŽENÍ P2 - OSA LÁVKY
03	744110.431	1045717.794	OSA ULOŽENÍ P3 - OSA LÁVKY
04	744126.187	1045715.662	OSA ULOŽENÍ P4 - OSA LÁVKY
05	744130.686	1045715.053	OSA ULOŽENÍ P5 - OSA LÁVKY
06	744144.040	1045713.246	OSA ULOŽENÍ P6 - OSA LÁVKY
07	744149.223	1045712.544	OSA ULOŽENÍ P7 - OSA LÁVKY
08	744162.986	1045710.682	OSA ULOŽENÍ P8 - OSA LÁVKY
09	744167.977	1045710.006	OSA ULOŽENÍ P9 - OSA LÁVKY
10	744188.155	1045707.275	OSA ULOŽENÍ OP10 - OSA LÁVKY
21	744128.828	1045741.927	OSA SCHODIŠTĚ NA NÁSTUPIŠTĚ Č. 2
22	744147.434	1045740.802	OSA SCHODIŠTĚ NA NÁSTUPIŠTĚ Č. 3
23	744166.519	1045739.642	OSA SCHODIŠTĚ NA NÁSTUPIŠTĚ Č. 4
31	744116.774	1045716.936	OSA KOLEJE Č. 5 - OSA LÁVKY
32	744121.939	1045716.237	OSA KOLEJE Č. 3 - OSA LÁVKY
33	744135.107	1045714.455	OSA KOLEJE Č. 1 - OSA LÁVKY
34	744139.834	1045713.815	OSA KOLEJE Č. 50 - OSA LÁVKY
35	744153.685	1045711.940	OSA KOLEJE Č. 2 - OSA LÁVKY
36	744158.045	1045711.302	OSA KOLEJE Č. 4 - OSA LÁVKY
37	744172.189	1045709.436	OSA KOLEJE Č. 8 - OSA LÁVKY
38	744176.929	1045708.795	OSA KOLEJE Č. 10 - OSA LÁVKY
39	744182.182	1045708.084	OSA KOLEJE Č. 12 - OSA LÁVKY

Paré

Orientační schéma: Razítko oprávněné osoby

Podpis: _____ Datum: _____

Revize:	Datum:	Popis:	Kontroloval:
000	03.12.2021	Definitivní odevzdání dokumentace PDPS	Ing. Jiří Elbel

Stavebník / investor:	Správa železnic, státní organizace	 SPRÁVA ŽELEZNIC
Adresa:	Dlážděná 1003/7, 110 00 Praha 1	
Zástupce investora:	Stavební správa západ	
Adresa:	Sokolovská 1955/278, 190 00 Praha 9	

Zhotovitel díla:	SUDOP PRAHA a.s.		
Adresa:	Olšanská 1a, 130 00 Praha 3		
Kontakt:	T: +420 605 229 020 E: praha@sudop.cz		
Zhotovitel části / objektu:	SUDOP PRAHA a.s.		
Adresa:	Olšanská 1a, 130 00 Praha 3		
Kontakt:	T: +420 605 229 020 E: praha@sudop.cz		
Hlavní projektant (HIP):	Ing. Tomáš Martinek	Specialista:	Ing. Jakub Göringer, Ph.D.

Název stavby / akce: <div style="text-align: center; font-weight: bold; font-size: 1.2em;">VÝSTAVA LÁVKY V ŽST. PRAHA - SMÍCHOV</div>		Označení (S-kód): S631700316 Zakázka: 20-303.209	
Název části: Název objektu:	Mosty, propustky a zdi Přístupová schodiště na nástupiště		Označení části: D.2.1.04 Číslo objektu / komplexu: <div style="text-align: center; font-weight: bold; font-size: 1.2em;">SO 30-22-01.2</div>
Název přílohy: Název dílčí přílohy:	Vytýčovací schéma		Číslo přílohy: <div style="text-align: center; font-weight: bold; font-size: 1.2em;">2 . 030</div>
Odpovědný projektant: Ing. Jakub Góringér, Ph.D.	Zpracovatel přílohy: Ing. Jakub Góringér, Ph.D.	Měřítko: 1:200 Formáty: 5xA4	Stupeň dokumentace: <div style="text-align: center;">PDPS</div>
Kraj: Praha	Katastrální území: Smíchov	TUDU: viz textová část	Smluvní datum zpracování: <div style="text-align: right;">12/2021</div>
S-kód: S 6 3 1 7 0 0 3 1 6	Stupeň dokumentace: Část: P D P S	Objekt: O 2 1 0 4	Podoba: 0 2 Příloha: 2 0 3 0 Revize: 0 0 0

DOKUMENT LZE UŽÍVAT POUZE VE SMYSLU PŘÍSLUŠNÉ SMLOUVY O DÍLO. ŽÁDNÁ JEHO ČÁST NEMŮŽE BÝT DLE ZÁKONA č.121/2000 Sb. KOPIROVÁNA NEBO JINÝM ZPŮSOBEM ROZŠÍŘOVÁNA. BEZ SOUHLASU SUDOP PRAHA a.s.