


M1:100

A circle divided horizontally. The top half is labeled 'B' and the bottom half is labeled '-'.


Příčný řez

M 1:100

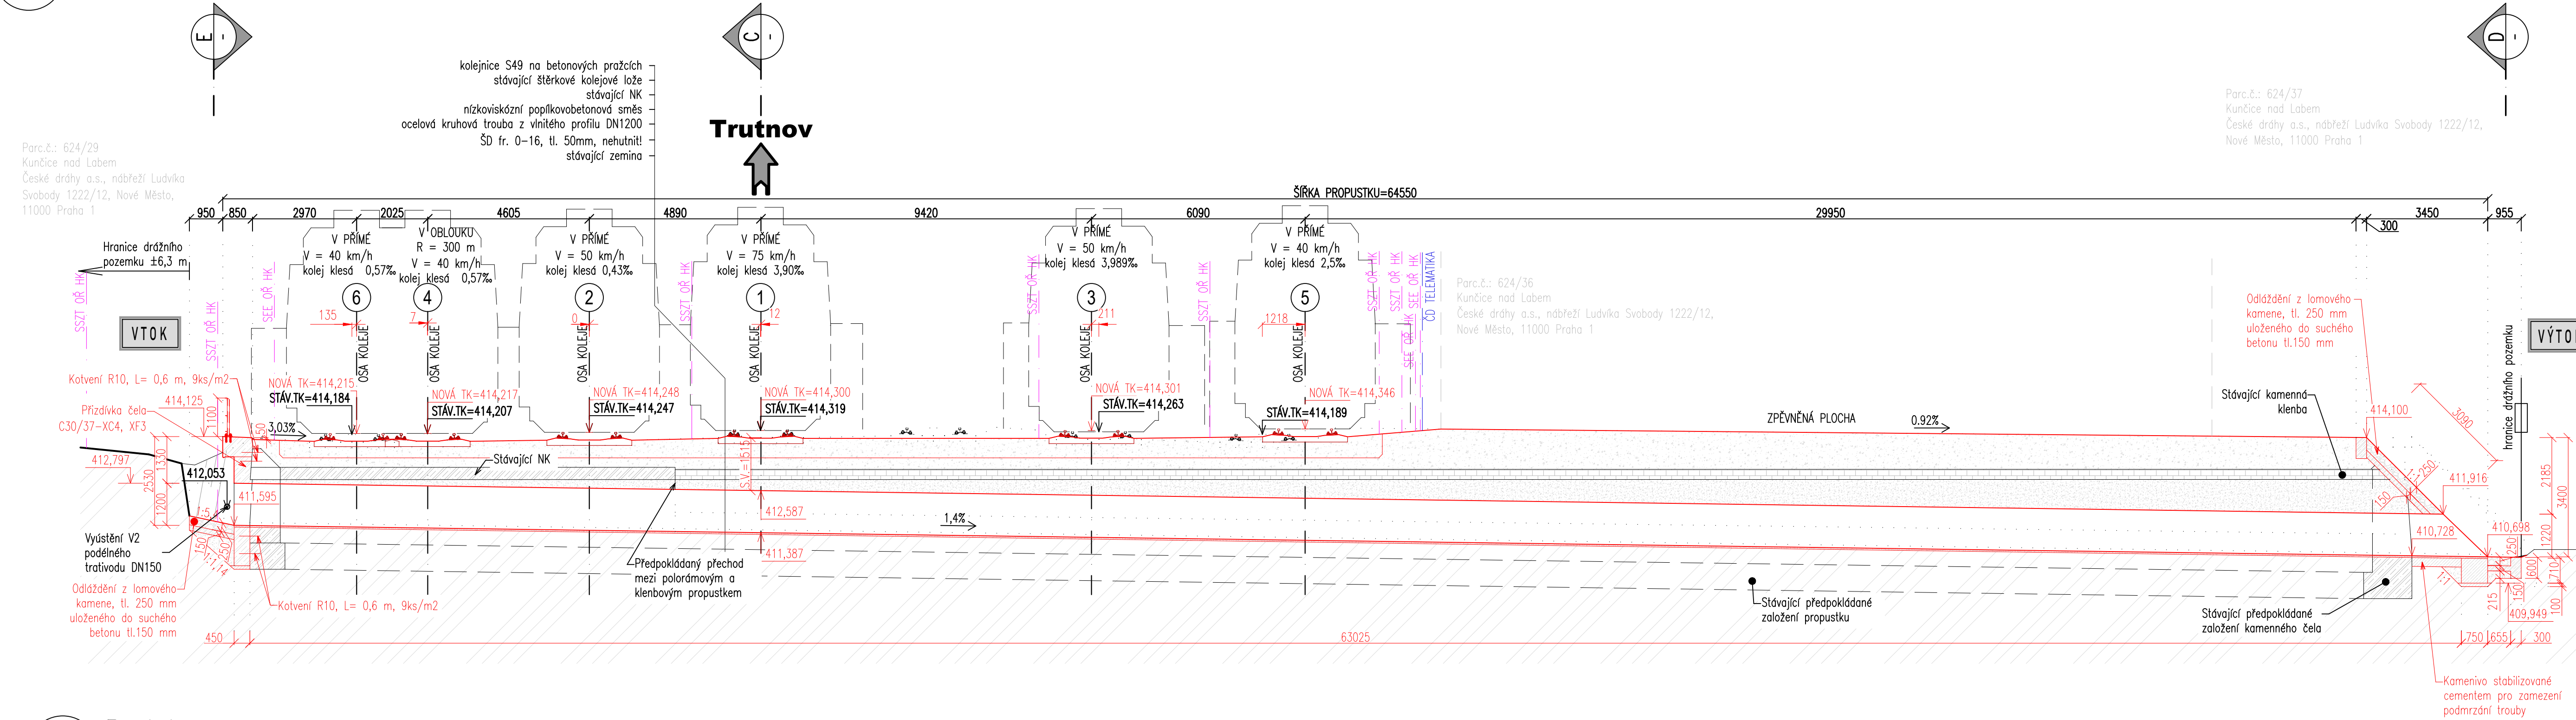


Podélný řez

M 1:100

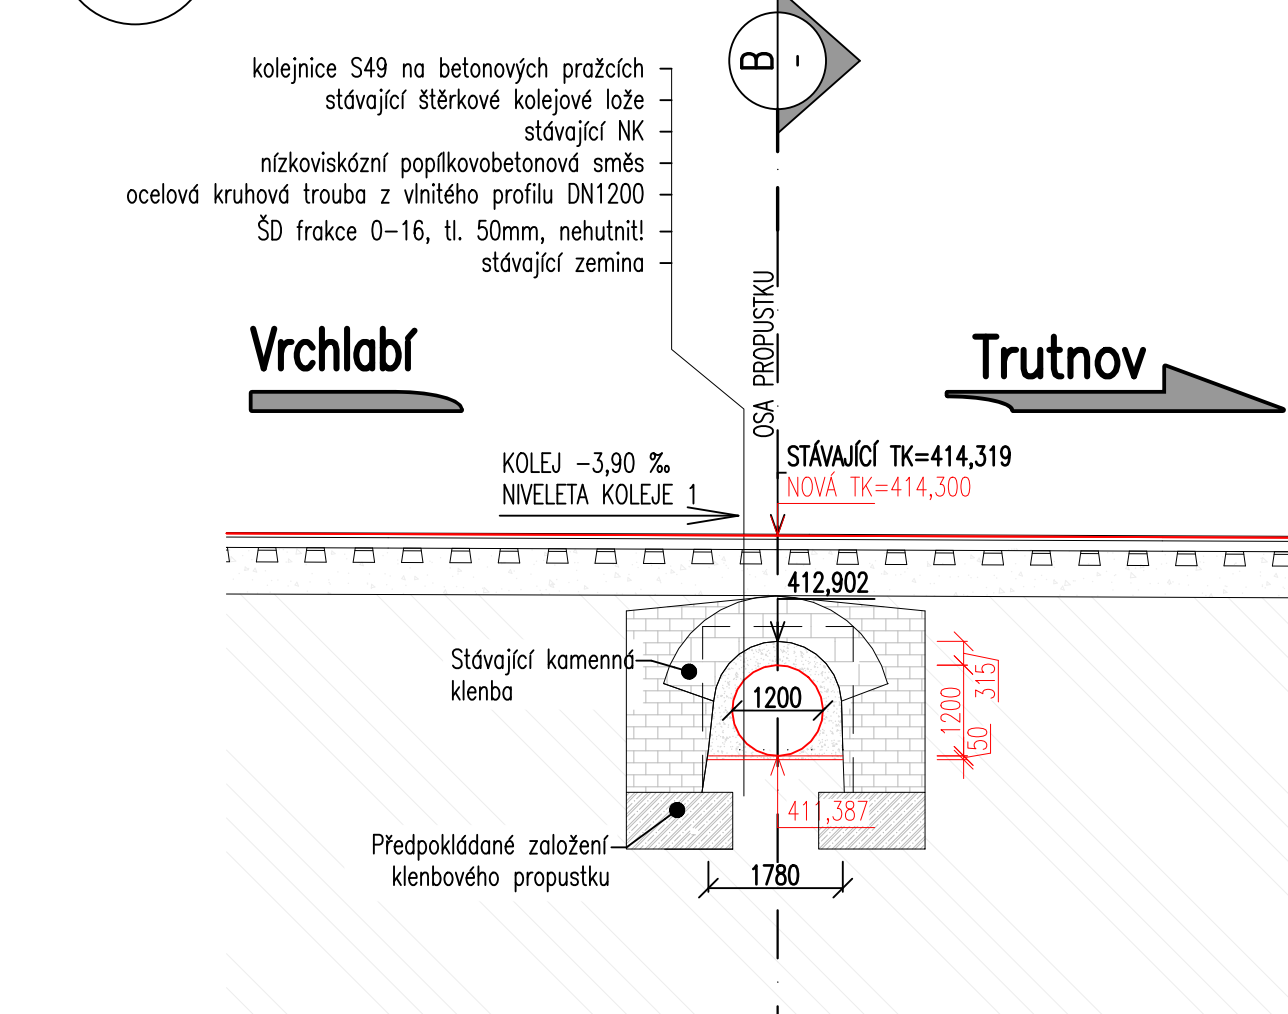


 Pohled zleva

M 1:100

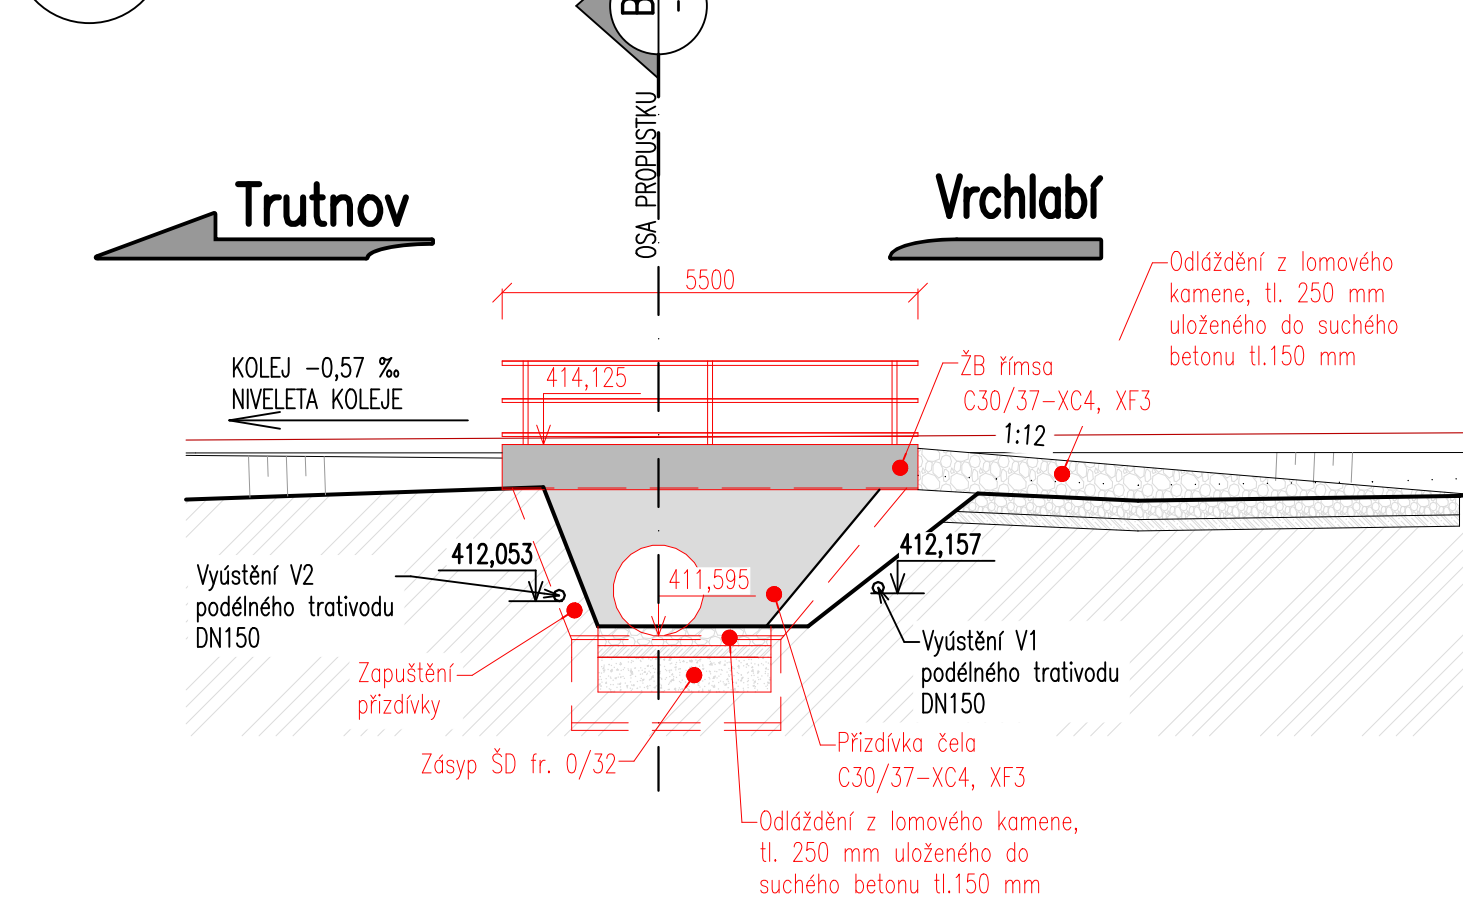



 D Pohled zprava

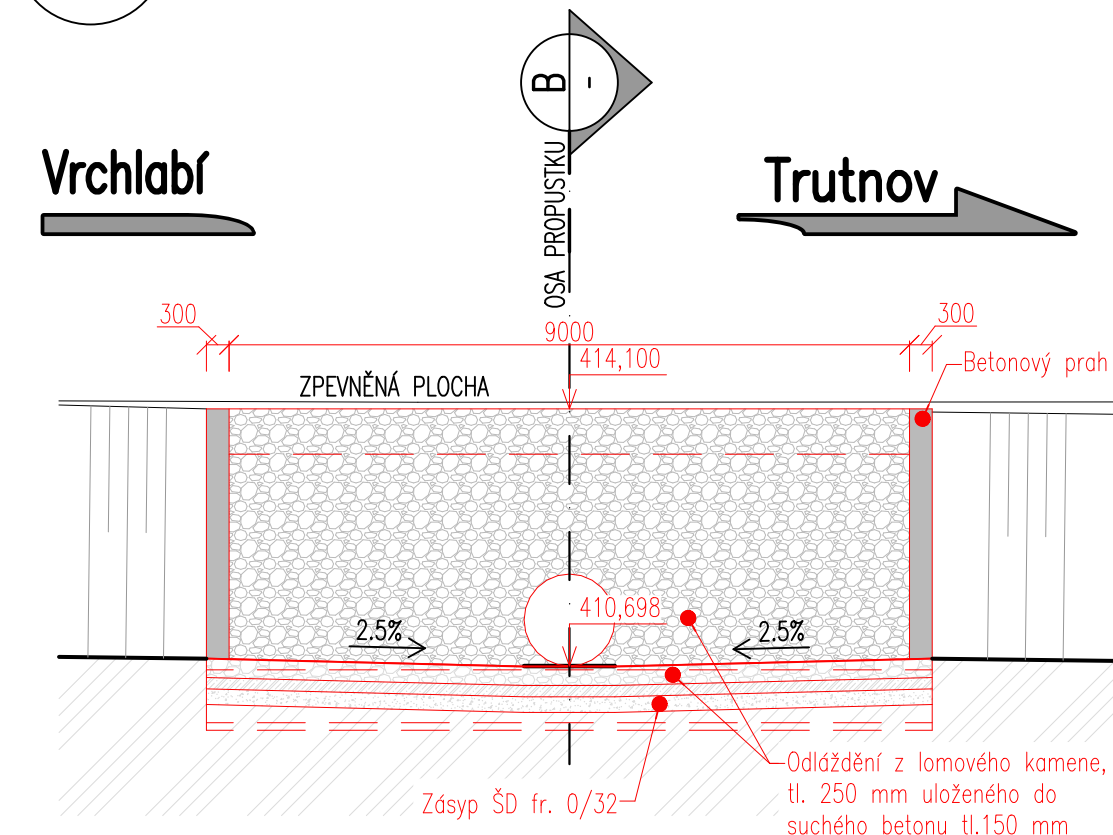M 1:100



VÝŠKOVÝ SYSTÉM BpV		SOUŘADNICOVÝ SYSTÉM S-JTSK	
Číslo změny:	Obsah změny:	Datum změny:	
01	AKTUALIZACE PROJEKTU 12/2023 — KONCEPT	01/2024	
02	-	-	
03	-	-	

Objednatel:  SPRÁVA ŽELEZNIC	Správa železnic, s.o. Dlážděná 1003/7, 110 00 Praha 1	Stavební správa východ Nerudova 1, 772 58 Olomouc
Generální projektant:  SUDOP PRAHA	SUDOP PRAHA a.s. Olšanská 1a, 130 80 Praha 3 tel.: +420 267 094 111 fax: +420 224 230 316 e-mail: praha@sudop.cz	Hlavní inženýr projektu: ING. VLADISLAV ŠEFL Garant profese: ING. PETR MAHDAL

Zpracovatel částí:		EXPROJEKT s.r.o. Heršpická 758/13 619 00 Brno		tel. : +420 533 312 000 E-mail: info@exprojekt.cz ID: dh84e85	
Vedoucí zakázky:	Odpovědný projektant SO, IO, PS:	Vypracoval:	Kontroloval:		
Ing. PETR LIBOSVÁR	Ing. TEREZA GANGLBAUER	Ing. TEREZA GANGLBAUER	Ing. Jan Maleňák		

Název akce:	Číslo smlouvy:
REVITALIZACE TRATI CHLUMEC NAD CIDLINOU - TRUTNOV, 0. ETAPA Část: E.1 ŽELEZNIČNÍ SVRŠEK A SPODEK SO 19-16-01.1 Železniční propustek v ev. km 97,186	18 355 201
	Projektový stupeň:
	PROJEKT
	Datum:
	04 / 2019
Číslo části:	
	E.1.1.10

Název přílohy:	Měřítko:	Počet formátů:
NOVÝ STAV – ŘEZY	1:100	10xA4
	Číslo přílohy:	2.032

DOKUMENT LZE UŽÍVAT POUZE VE SMYSLU PŘÍSLUŠNÉ SMLOUVY O DÍLO. ŽÁDNÁ JEHO ČÁST NEMŮŽE BÝT DLE ZÁKONA č. 121/2000 Sb. KOPÍROVÁNA NEBO JINÝM ZPŮSOBEM ROZŠÍŘOVÁNA BEZ SOUHLASU SUDOP PRAHA a.s.