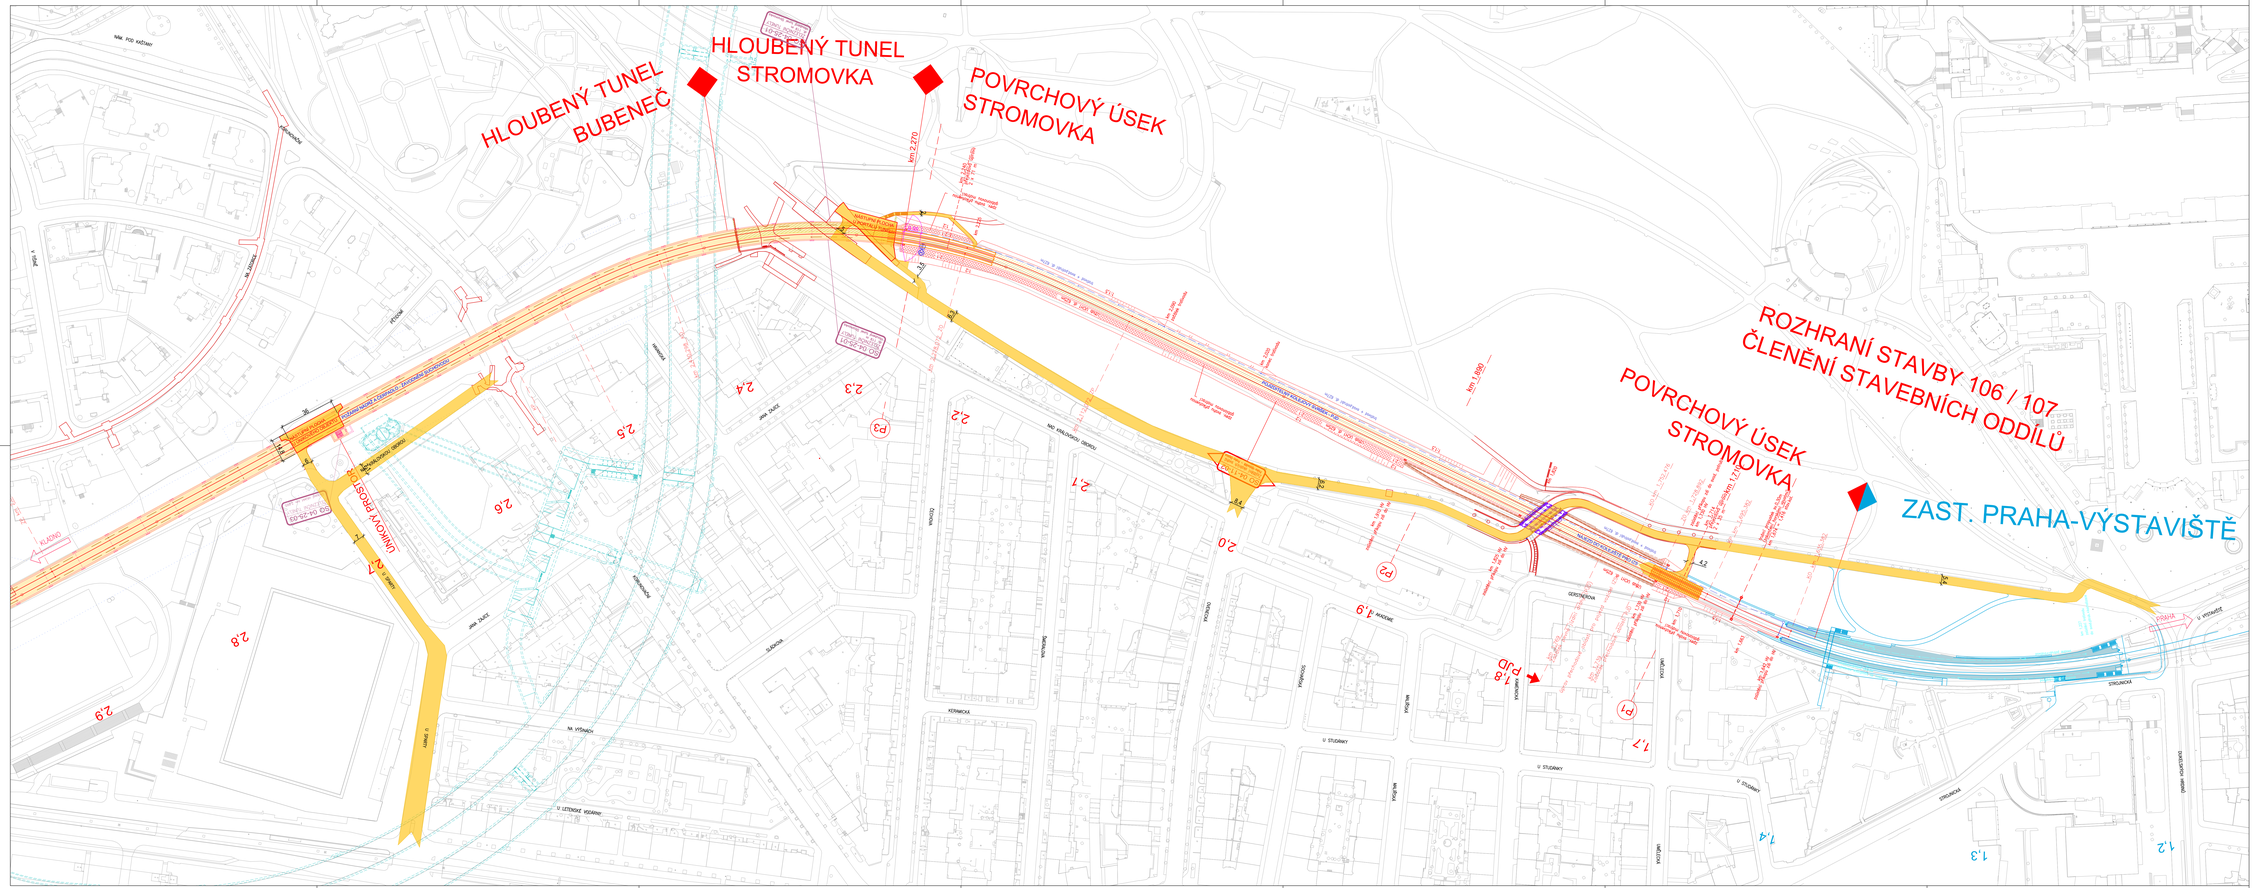
HLOUBENÝ TUNEL
BUBENEČ
HLOUBENÝ TUNEL
STROMOVKA
POVRCHOVÝ ÚSEK
STROMOVKA
ROZHRANÍ STAVBY 106 / 107
ČLENĚNÍ STAVEBNÍCH ODDÍLŮ
POVRCHOVÝ ÚSEK
STROMOVKA
ZAST. PRAHA-VÝSTAVIŠTĚ
km 2,270
km 1,880
P3
P2
P1
PJD
2.0
2.1
2.2
2.3
2.4
2.5
2.6
2.8
2.9
1.9
1.7
1.4
1.3
1.2
KLÁNO
PRAHA
U VÝSTAVIŠTĚ
