




Výchozí stav

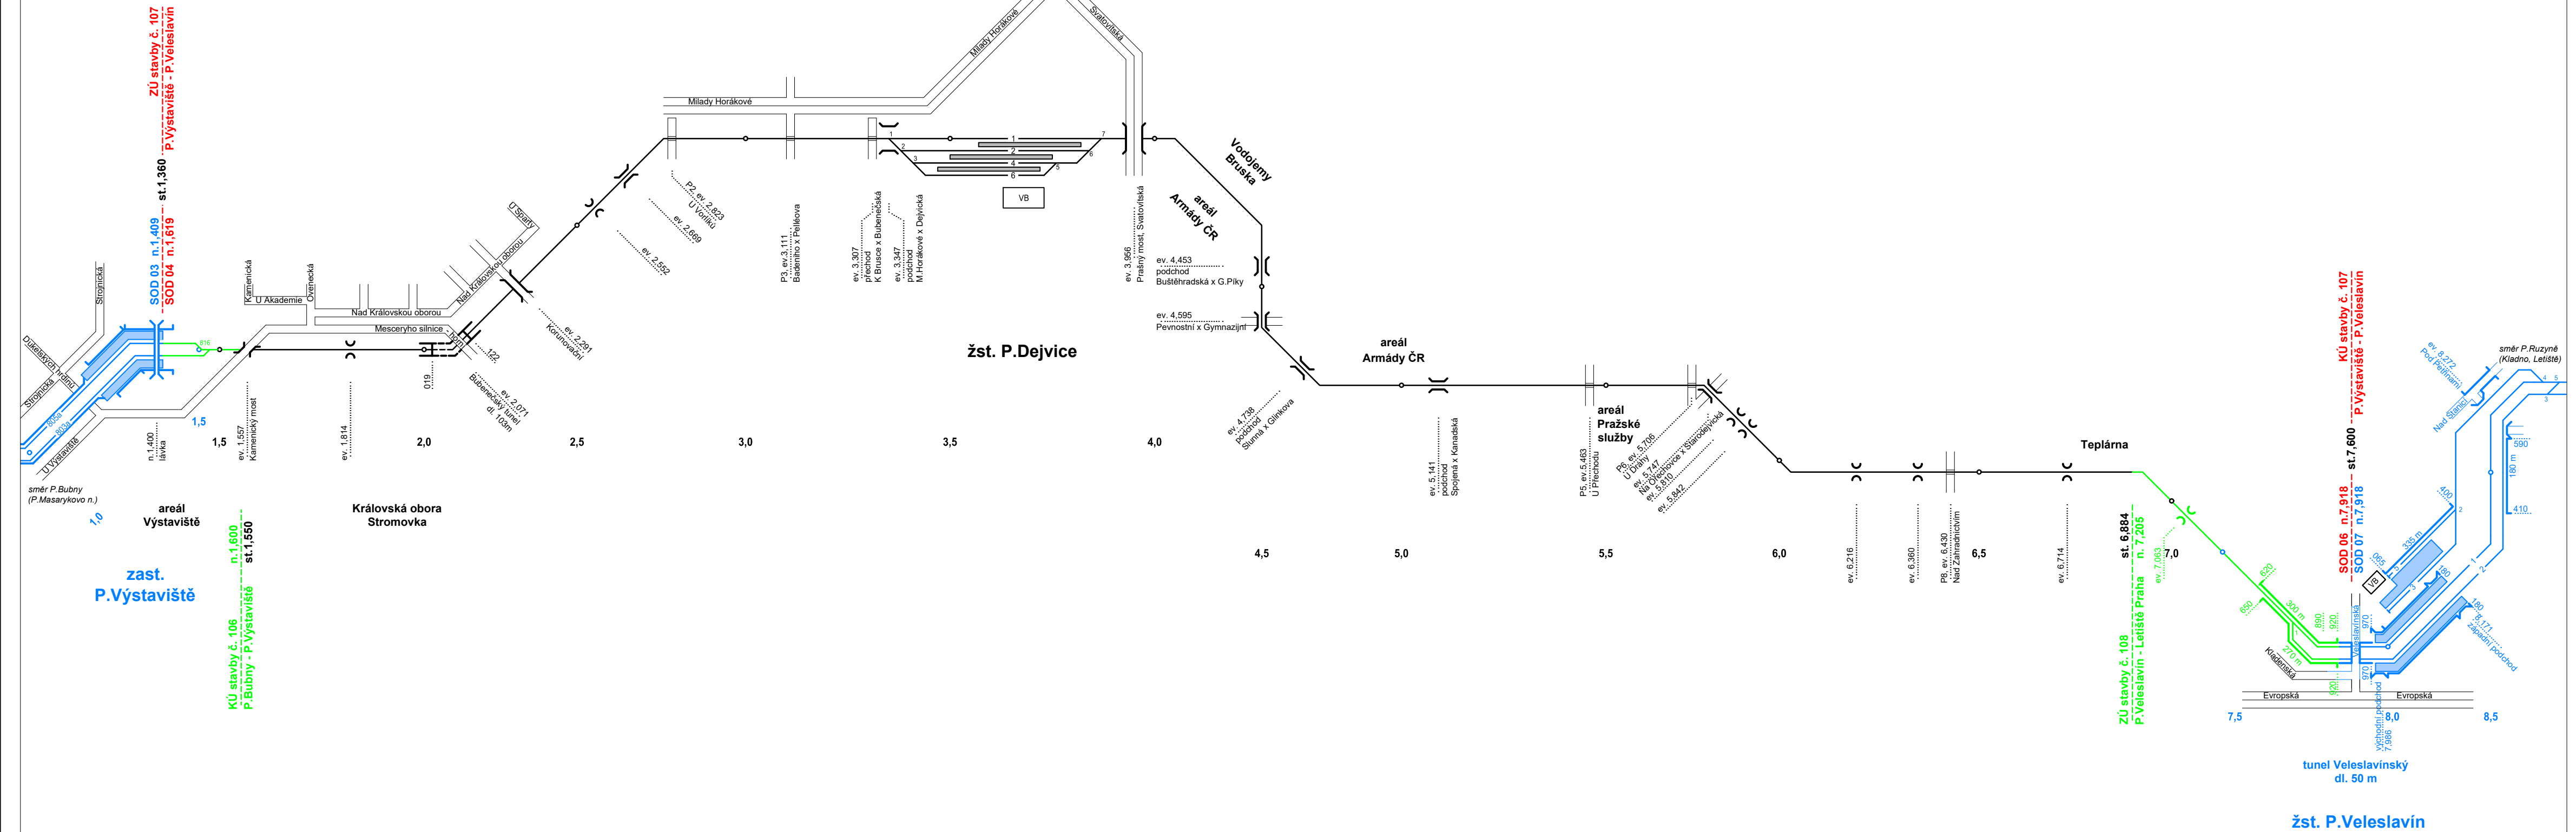

Přechodný stav

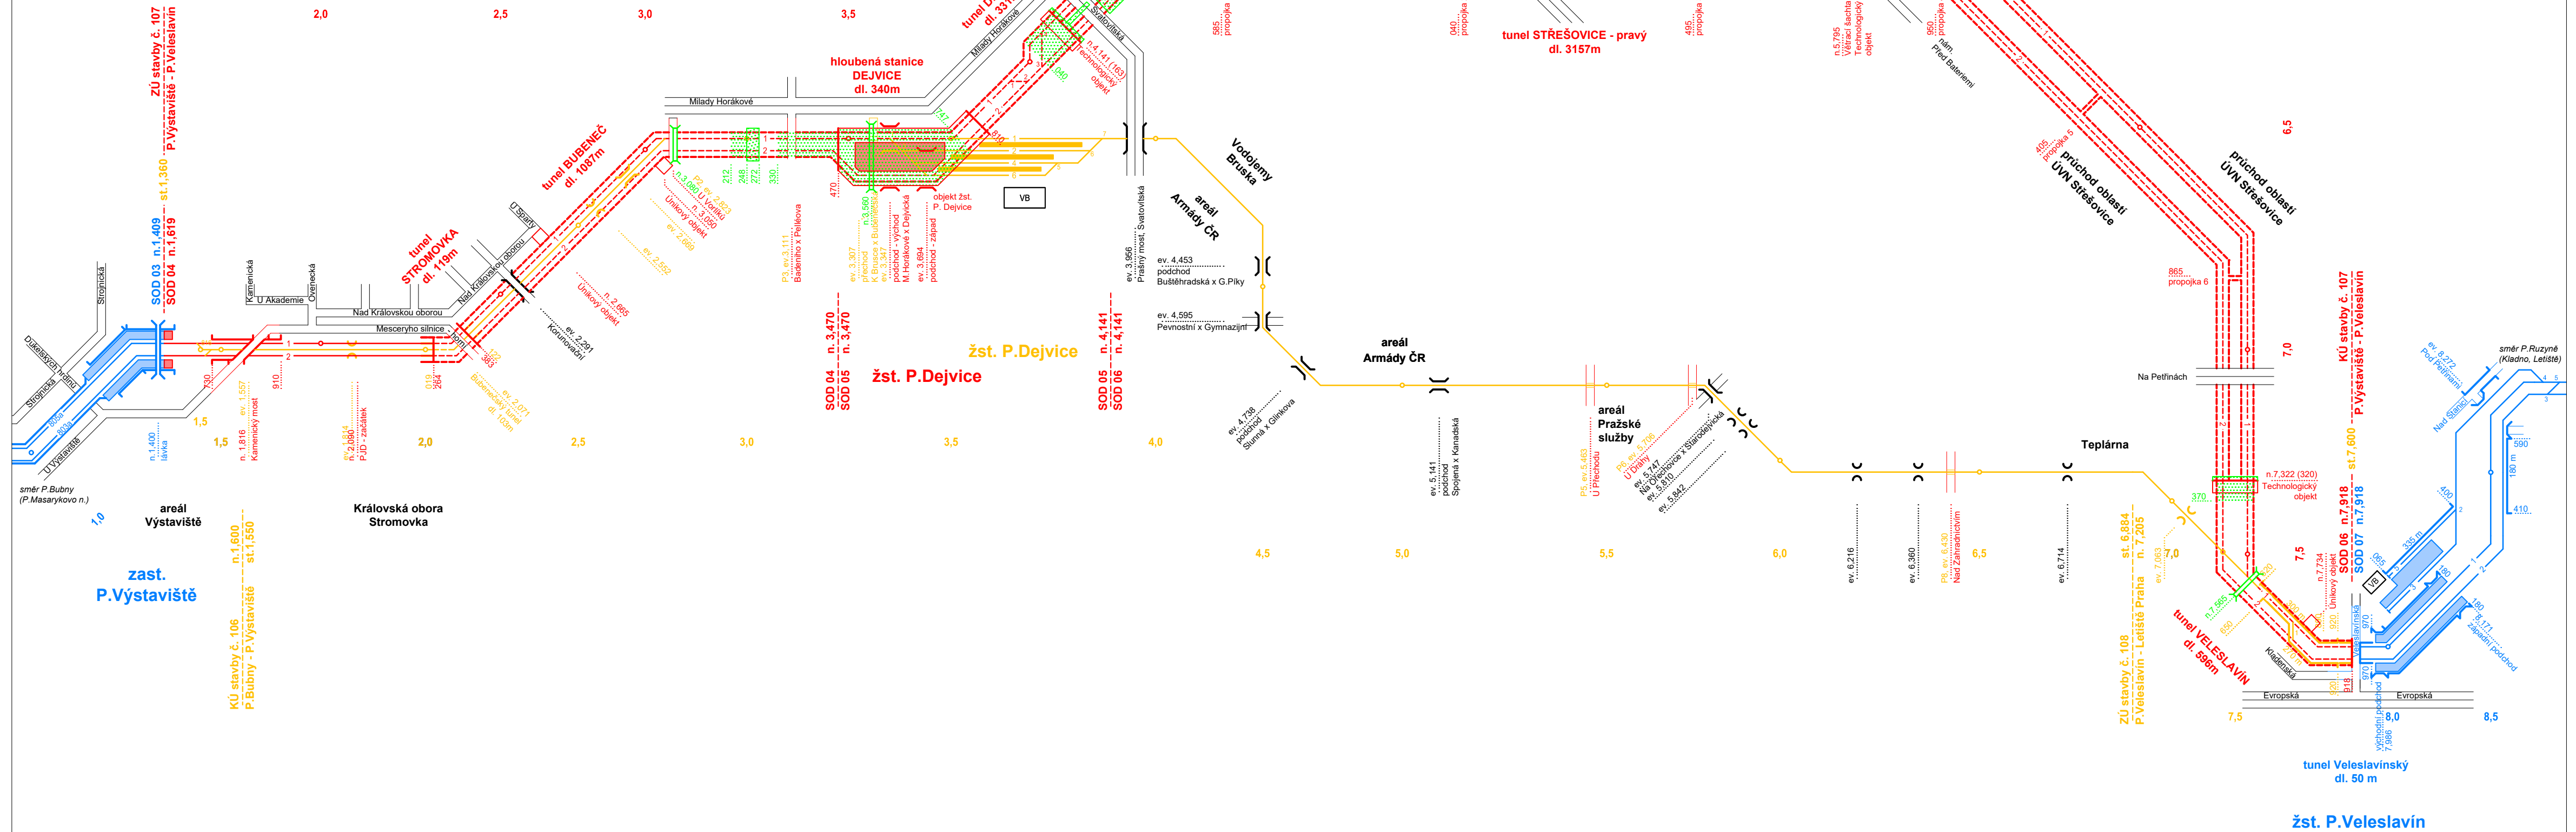

Výhledový stav

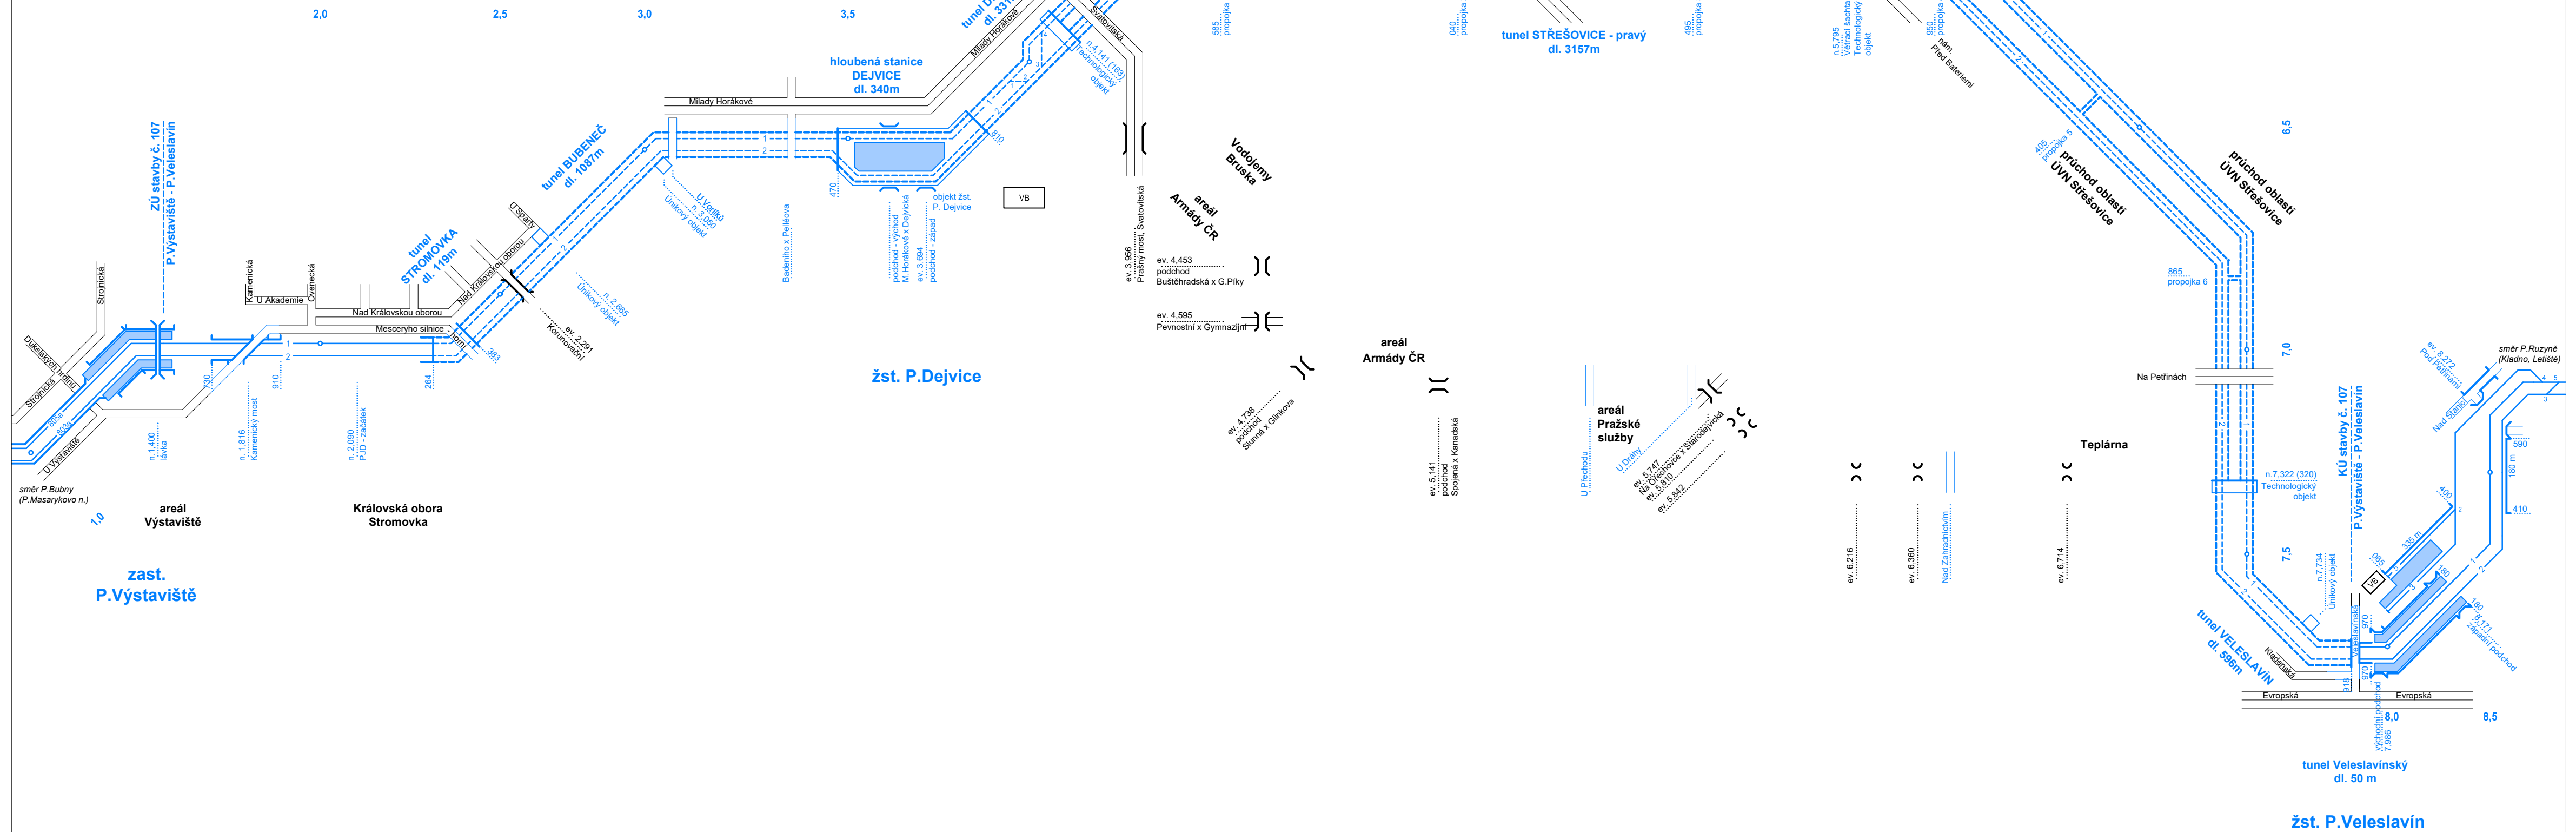

LEGENDA :

- stávající kolej a objekty
- rušená kolej a objekty
- nová kolej a objekty
- dokončená kolej a objekty
- provizorní a zesilovací části stavby
- úrovňový přejezd
- železniční most (estakáda), propustek
- silniční nadjezd, lávka
- tunel, rozhraní tunelů
- zárubní, opěrná zeď
- nástupiště
- VB, pozemní objekt

DOKUMENTACE SE ZAPRACOVÁNYMI PŘÍPOMÍNKAMI				Výškový systém Bp				Souřadnicový systém S-JTSK			
Změna:		Název změny:		Datum:		Verze:		Kvalita:		Kvalita:	
1		Produkováni nástupů		29.02.2020		Ing. M. Halama		H. Ranochová			
Investor, objednatel:				Správa železniční dopravní cesty, s.o. Dílna 1003/7 110 00 Praha 1 Správce železniční dopravní cesty, s.o. Střední správa železniční dopravní cesty, s.o. Sokolovská 1955/278, 190 00 Praha 9				Inženýrská činnost: METROPROJEKT Praha s.a. nám. I. P. Pavlova 2/1788 120 00 Praha 2 www.metroprojekt.cz info@metroprojekt.cz			
											
Číslo schválení:				SUDOP PRAHA s.a. Olšanská 1a, 130 80 Praha 3 tel.: +420 267 094 111 fax: +420 224 230 316 e-mail: praha@sudop.cz				Souprava číslo:			
											
METROPROJEKT Praha s.a. nám. I. P. Pavlova 2/1788 120 00 Praha 2 generální ředitel: Ing. David Krása tel.: +420 296 154 105 www.metroprojekt.cz info@metroprojekt.cz											
Ing. JIŘÍ ŮLEHLA tel.: +420 296 154 304				Podpis: 				Modernizace trati Praha-Výstaviště (mimo) - Praha-Veleslavín (mimo)			
Skupina: DOKUMENTACE PRO ŮZEMNÍ ŘÍZENÍ											
Zpracovatelský Ůsuv:				Název část Ůsuv:				B B.8			
STŘEDISKŮ S60 DOPRAVNÍCH STAVEB				SOŠHRNNÁ NÁVRHOVÁ ZPRÁVA ZÁSOUDY ORGANIZACE VÝSTAVBY							
Ml.: +420 296 154 247											
Vodovod Ůstav: Ing. Petr ZOBAL				Podpis: 							
Ověřující projektant:				Název přílohy:				Změna:			
Ing. Miroslav Halama				Podpis: 				1			
Kvalita: Hana Ranochová				Podpis: 							
Skupina: 120 x 2040				Datum: 11/2019							
Podpis: 10 x A4				Mlřko: schéma				Číslo přílohy: 401			
Číslo:				18				7461			
Číslo:				02				08			
Číslo:				00				00			