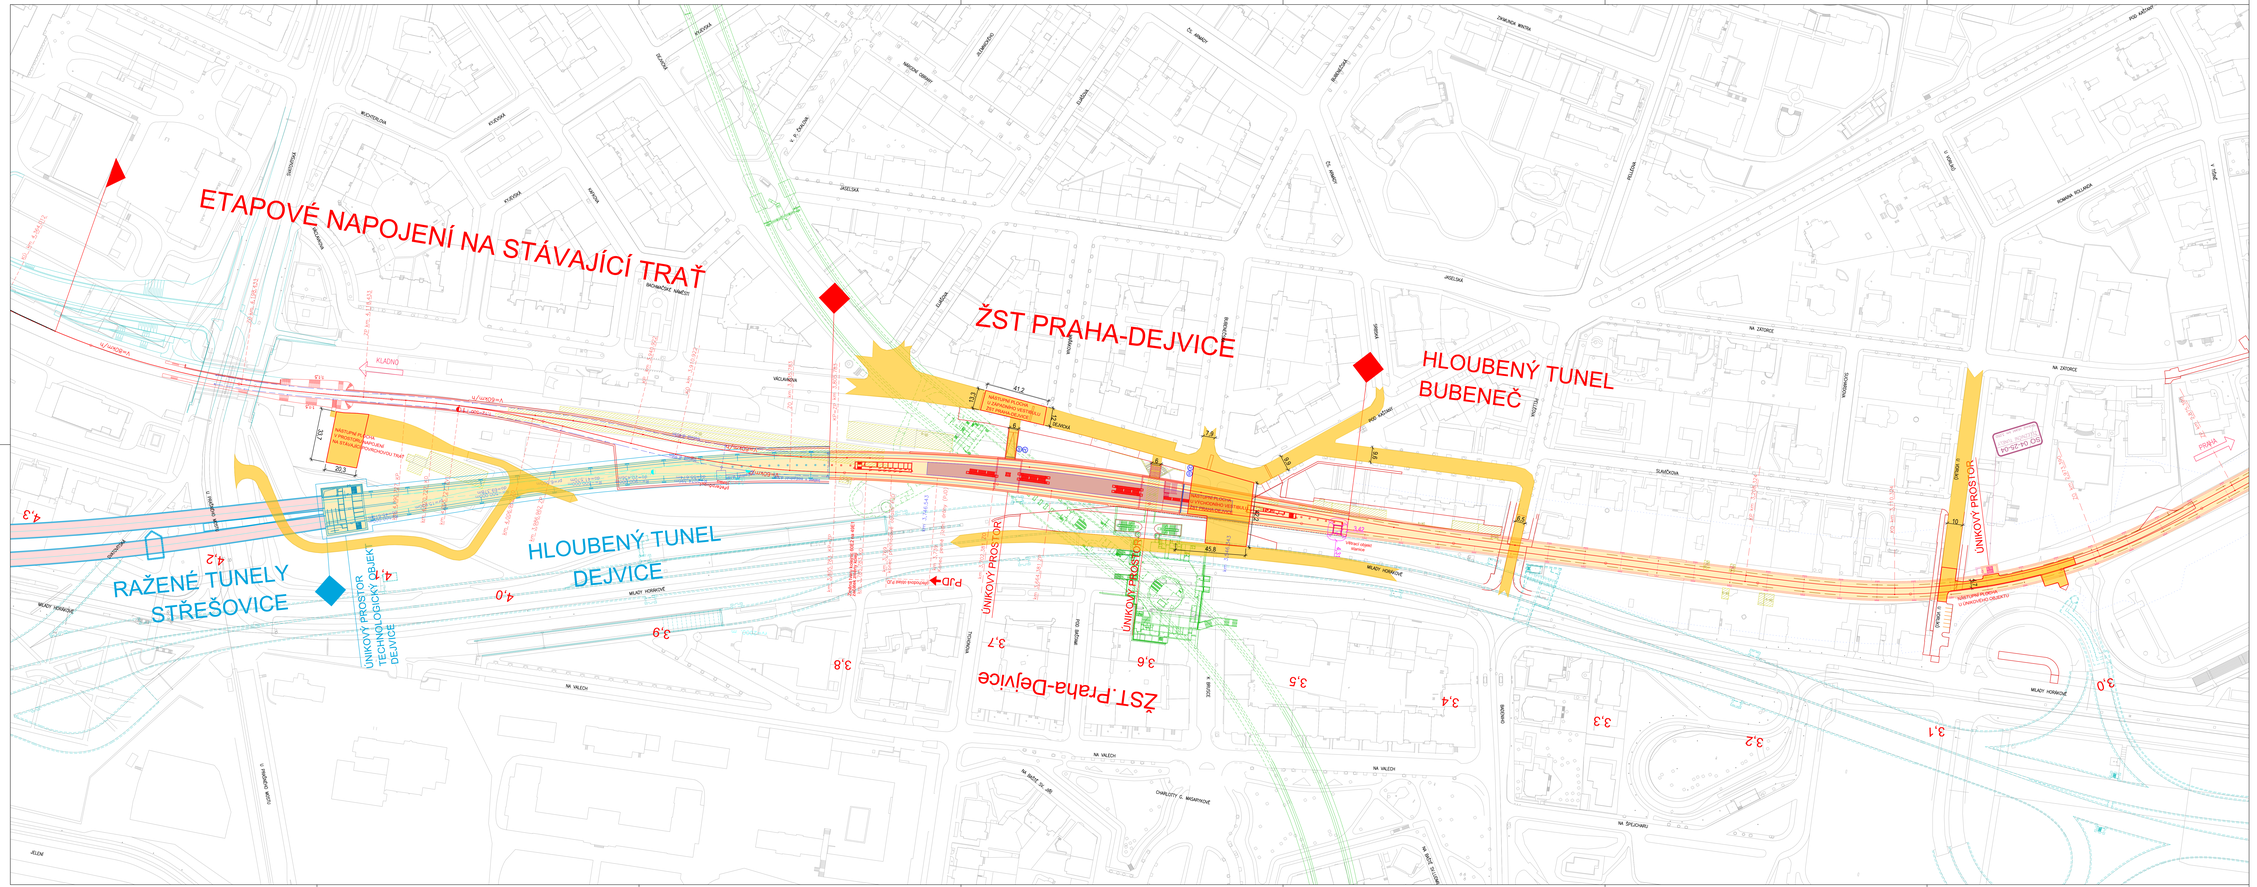
ETAPOVÉ NAPOJENÍ NA STÁVAJÍCÍ TRAŤ
ŽST PRAHA-DEJVICE
HLOUBENÝ TUNEL BUBENEČ
RAŽENÉ TUNELY STŘEŠOVICE
ÚNIKOVÝ PROSTOR TECHNOLOGICKÝ OBJEKT DEJVICE
HLOUBENÝ TUNEL DEJVICE
ÚNIKOVÝ PROSTOR
ÚNIKOVÝ PROSTOR
ÚNIKOVÝ PROSTOR
ŽST Praha-Dejvice
NÁSTUPIŠTĚ PLOCHÁ S PŘÍSTUPEM NA TERÉNU