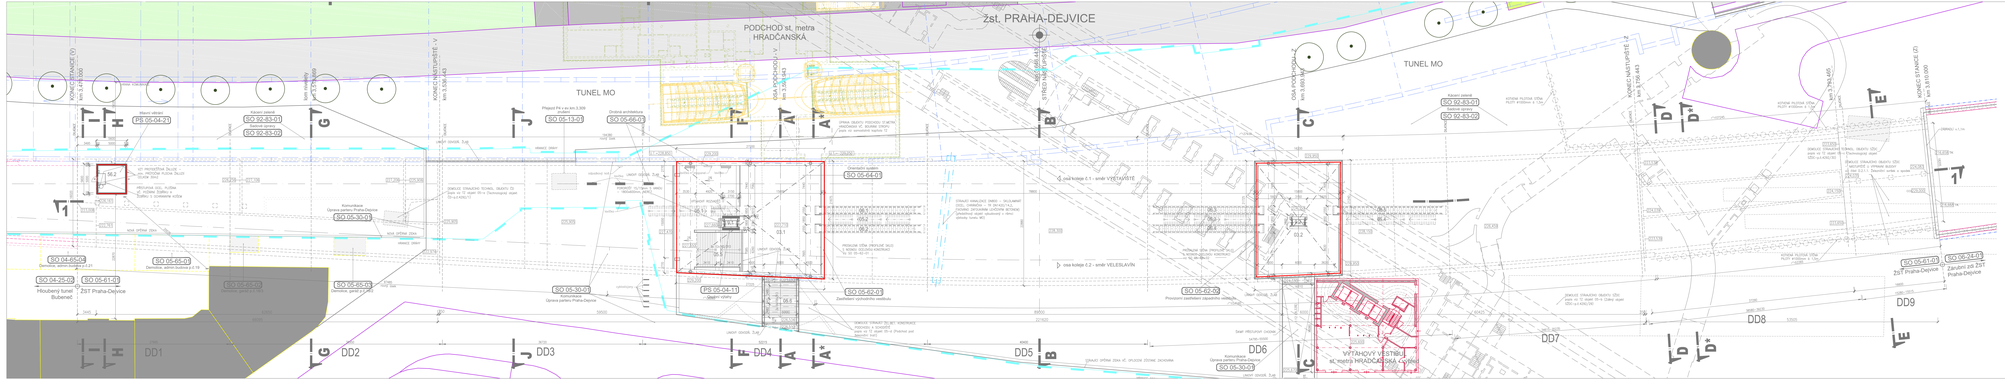
zst. PRAHA-DEJVICE
PODCHOD st. metra HRADČANSKÁ
TUNEL MO
TUNEL MO
TUNEL MO
KONEC NÁSTUPIŠTĚ (T) km 3.300,000
KONEC NÁSTUPIŠTĚ V km 3.304,443
ZAČÁTEK NÁSTUPIŠTĚ V km 3.304,443
KONEC NÁSTUPIŠTĚ Z km 3.306,443
ZAČÁTEK NÁSTUPIŠTĚ Z km 3.306,443
KONEC NÁSTUPIŠTĚ (Z) km 3.309,000
Přejezd Př 4 v km 3.309
Ordinál architektura
Kabelový žlab
Svislá stěna
Kamerový dohled
Kamerový dohled
Kamerový dohled