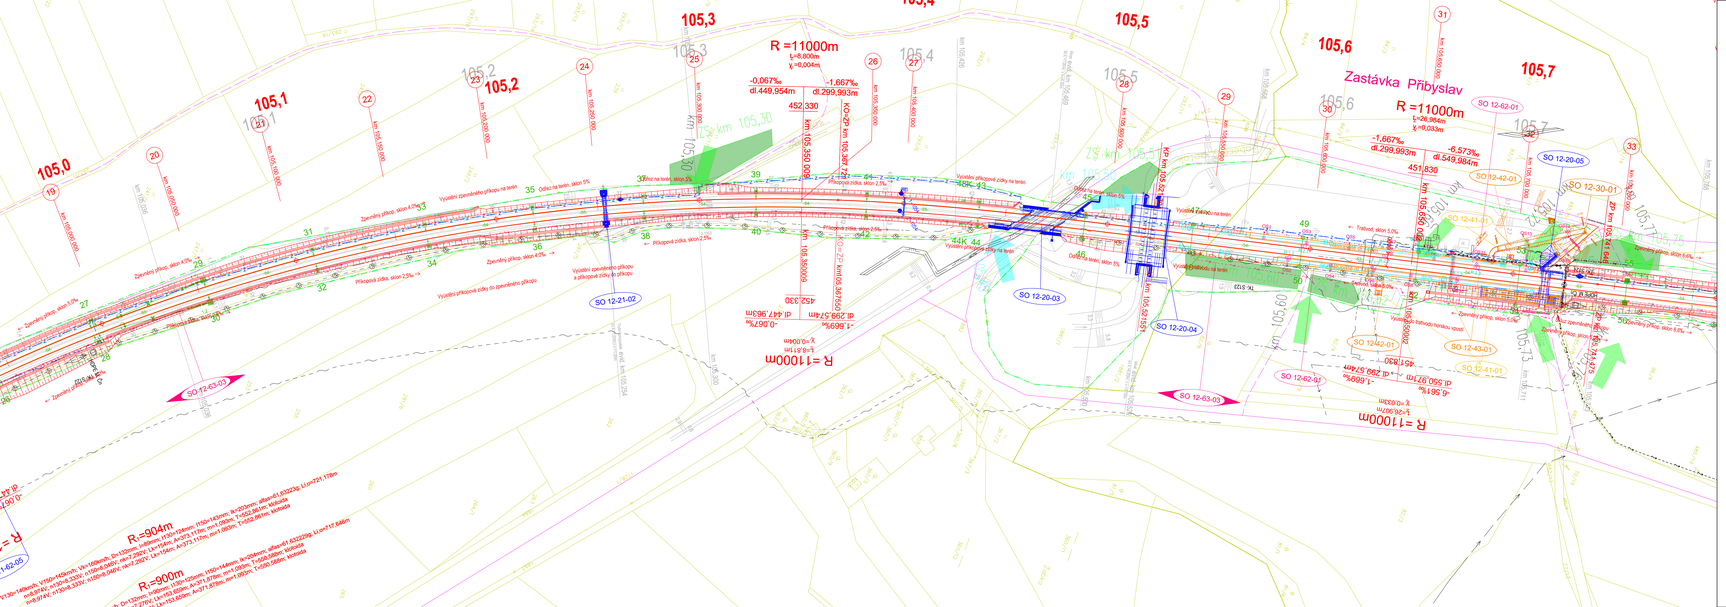
105,0
105,1
105,2
105,3
105,4
105,5
105,6
105,7
R =11000m
t=6,80m
y =0,004m
-0,067‰
dl.449,954m
-1,667‰
dl.299,993m
452,330
Zastávka Přibyslav
R =11000m
t=26,984m
y =0,033m
-1,667‰
dl.299,993m
-6,573‰
dl.549,984m
451,830
R =1100m
R=904m
R=900m
SO 12-63-03
SO 12-21-02
SO 12-20-03
SO 12-20-04
SO 12-62-01
SO 12-42-01
SO 12-41-01
SO 12-20-05
SO 12-30-01
SO 12-43-01
Zpevněný příkop, skon 4,0%
Příkopová zídka, skon 2,5%
Odtok do terén, skon 5%
Vyústění příkopové zídky do terénního příkopu
Vyústění zpevněného příkopu a příkopové zídky do příkopu
Tratiště, skon 5,0%
Vyústění tratiště horkovodu
Vyústění tratiště do terén
Zpevněný příkop, skon 6,6%
