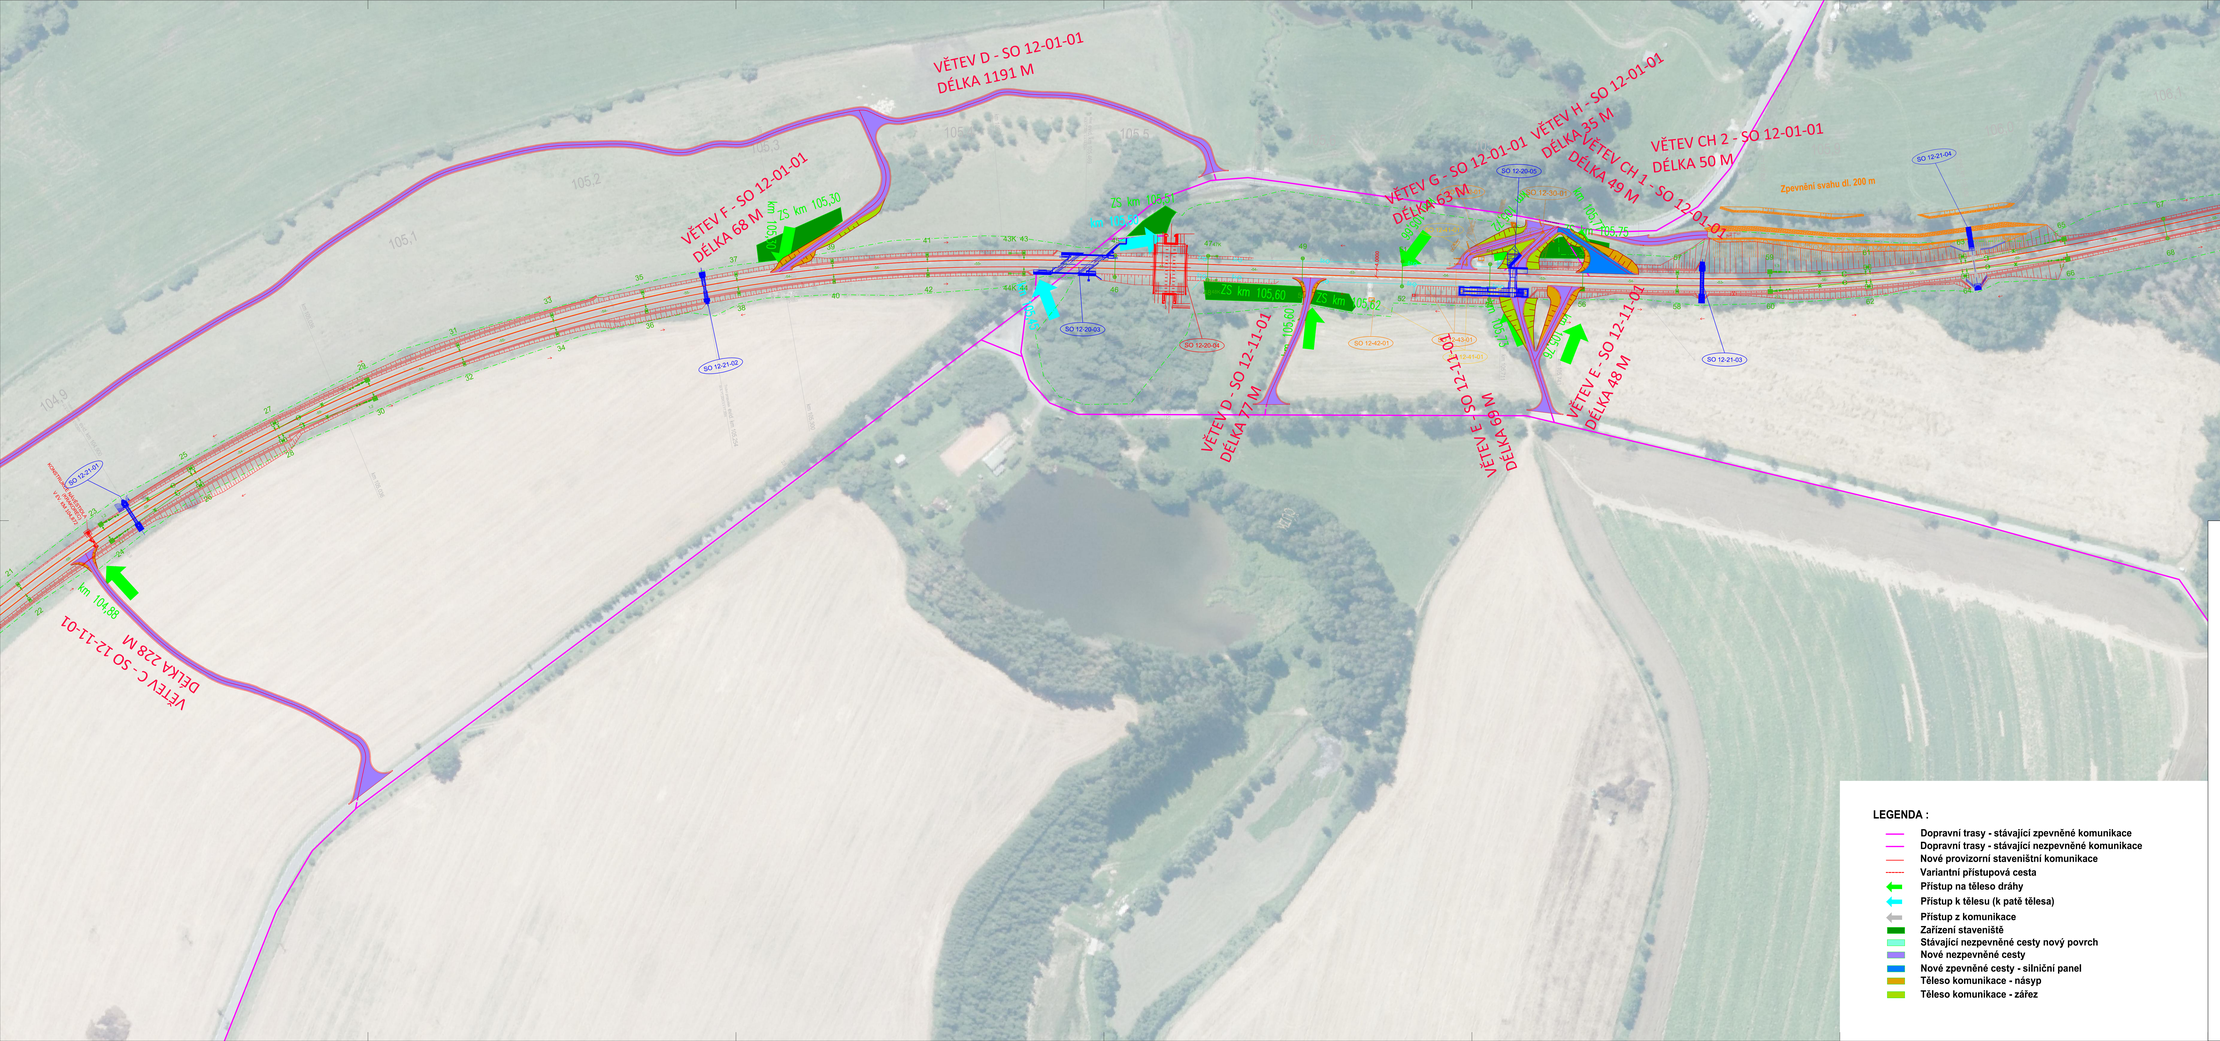
VĚTEV D - SO 12-01-01
DÉLKA 1191 M
VĚTEV F - SO 12-01-01
DÉLKA 68 M
VĚTEV G - SO 12-01-01
DÉLKA 63 M
VĚTEV H - SO 12-01-01
DÉLKA 35 M
VĚTEV CH 1 - SO 12-01-01
DÉLKA 49 M
VĚTEV CH 2 - SO 12-01-01
DÉLKA 50 M
VĚTEV D - SO 12-11-01
DÉLKA 77 M
VĚTEV E - SO 12-11-01
DÉLKA 69 M
VĚTEV E - SO 12-11-01
DÉLKA 48 M
VĚTEV C - SO 12-11-01
DÉLKA 228 M
Zpevnění svahu dl. 200 m
ZS km 105,30
ZS km 105,60
ZS km 105,82
ZS km 106,00
SO 12-21-01
SO 12-21-02
SO 12-21-03
SO 12-21-04
SO 12-20-03
SO 12-20-04
SO 12-20-05
SO 12-20-06
SO 12-42-01
SO 12-43-01
SO 12-45-01
SO 12-30-01
km 104,9
km 105,1
km 105,2
km 105,3
km 105,5
km 105,6
km 105,7
km 105,8
km 105,9
km 106,0
