



SCHÉMA LEŠENÍ 1:500, 1:100, 1:50


PODÉLNÝ ŘEZ 1:500

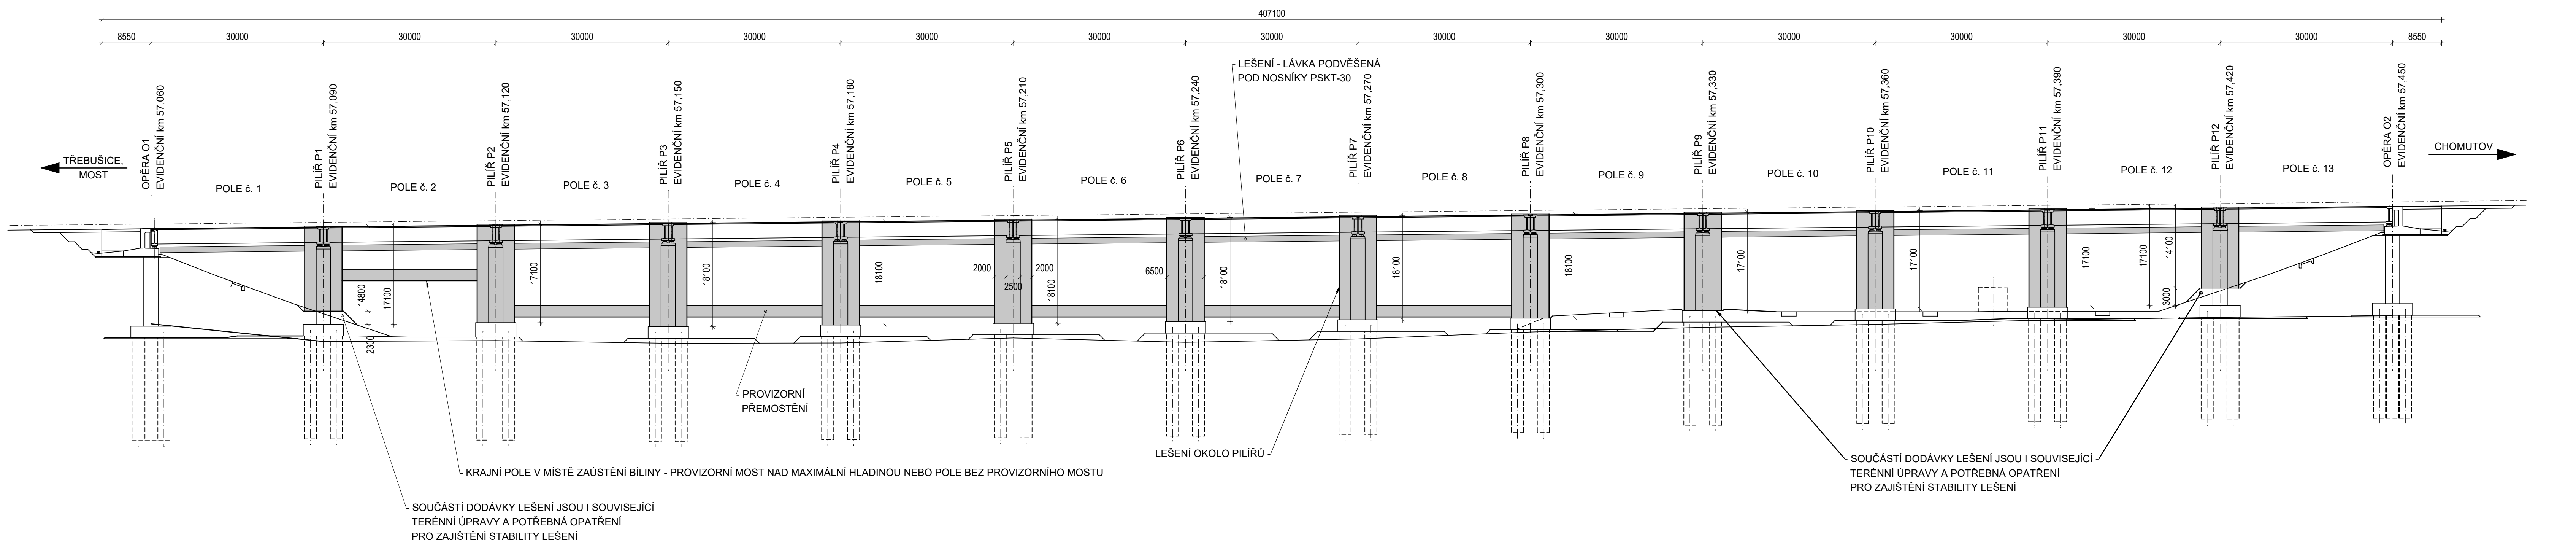

ŘÍČNÝ ŘEZ - POHLED NA LEŠENÍ
PILÍŘE 1:50

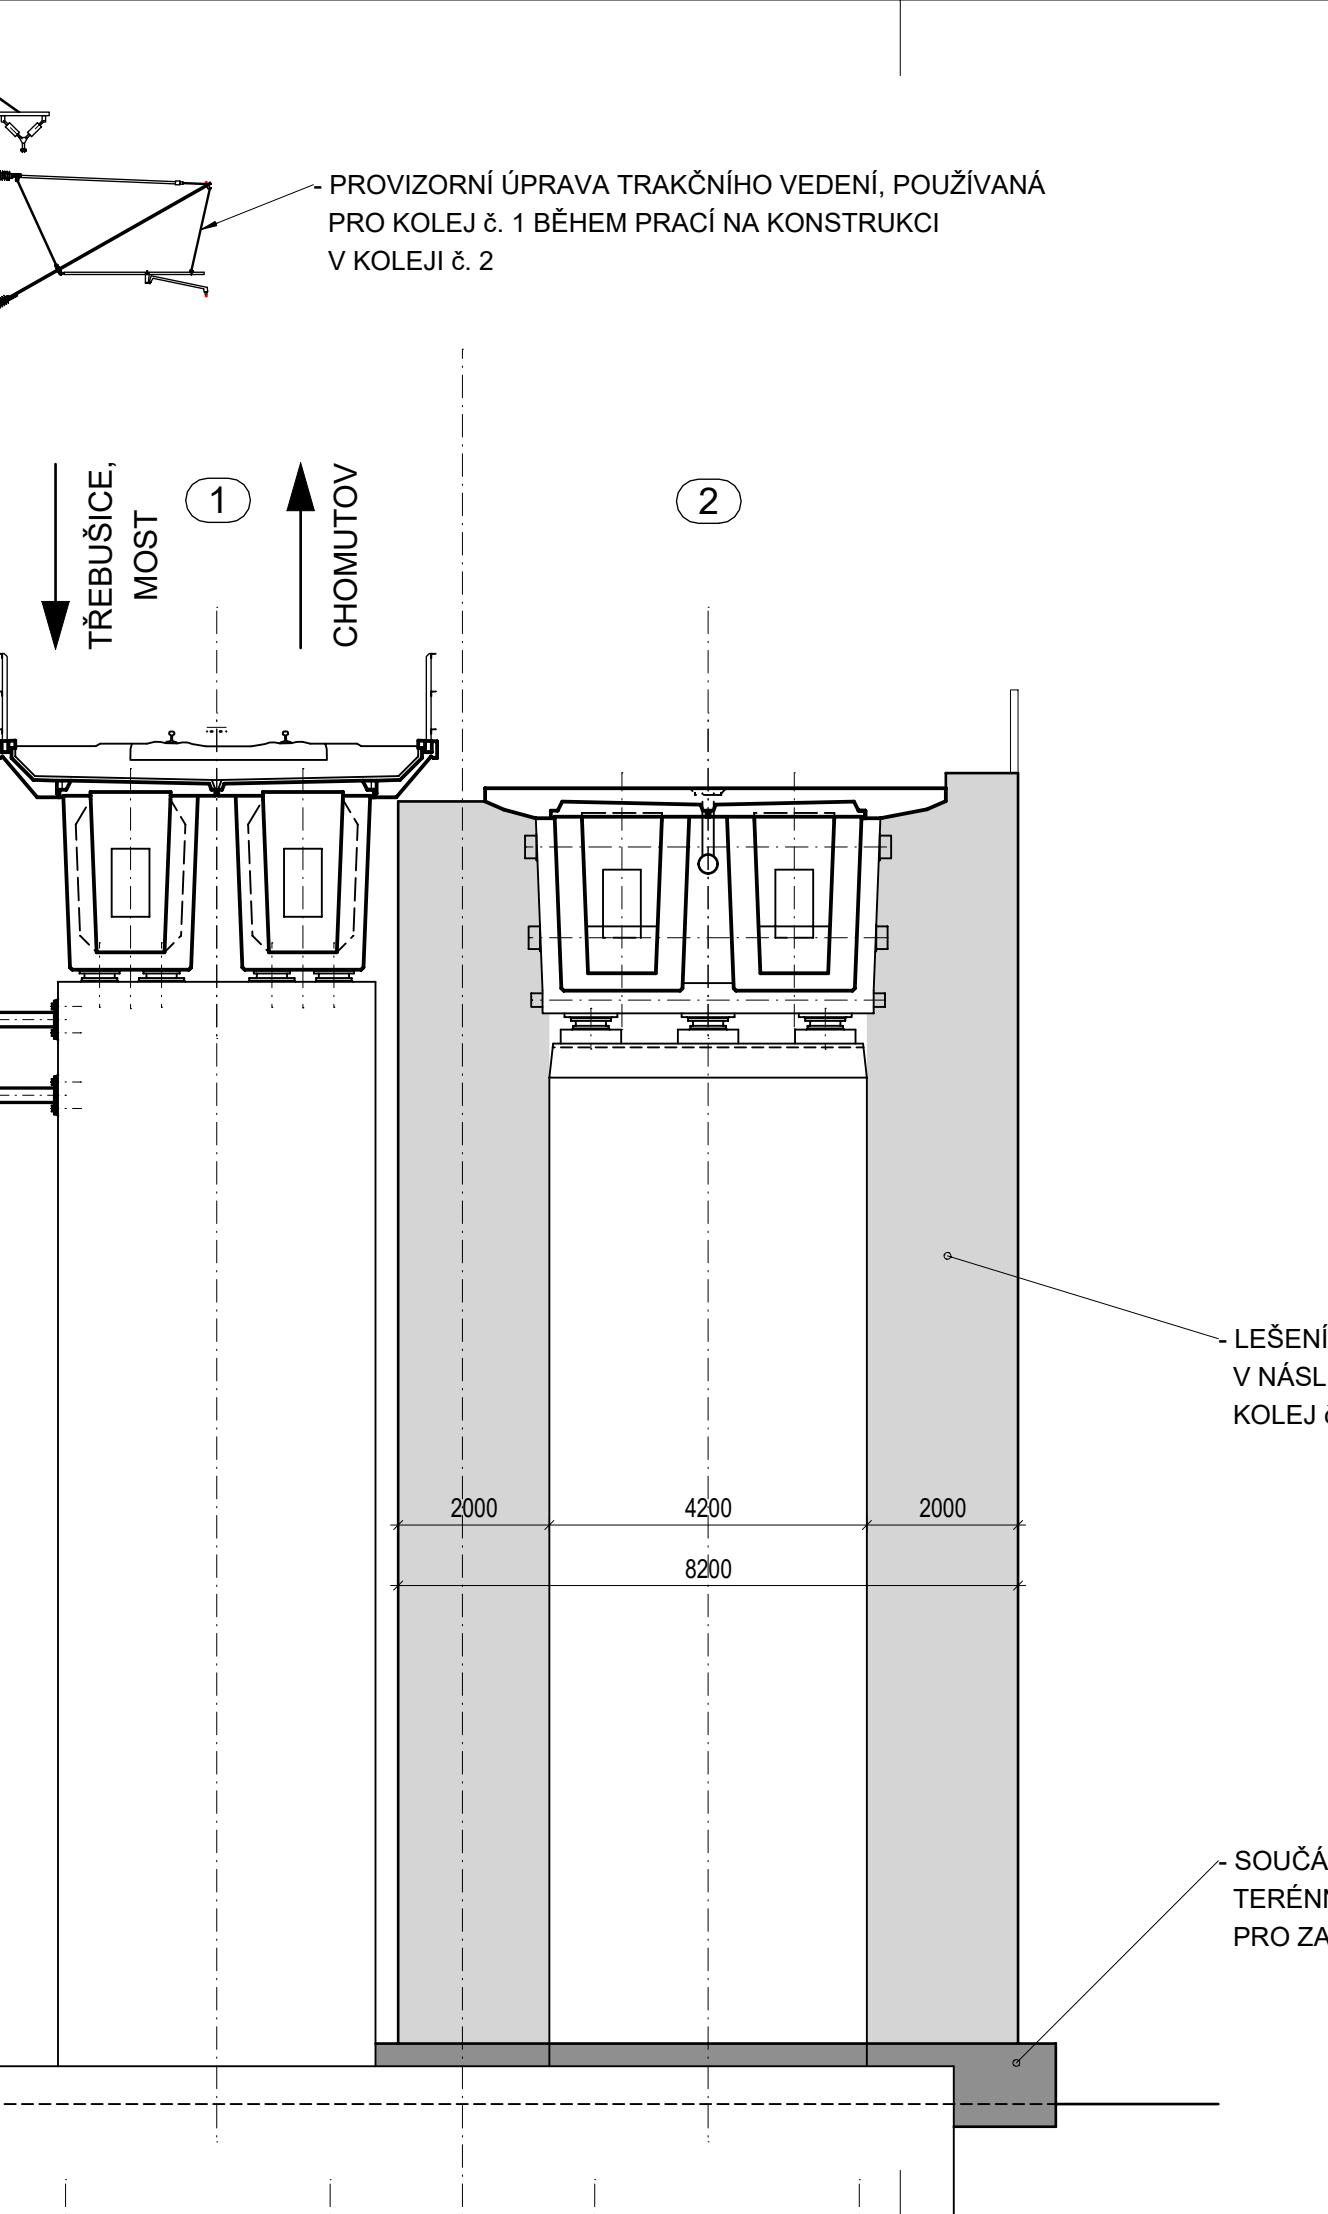


PŘÍČNÝ ŘEZ - POHLED NA PROVIZORNÍ
PODVĚŠENOU PRACOVNÍ LÁVKU 1:5

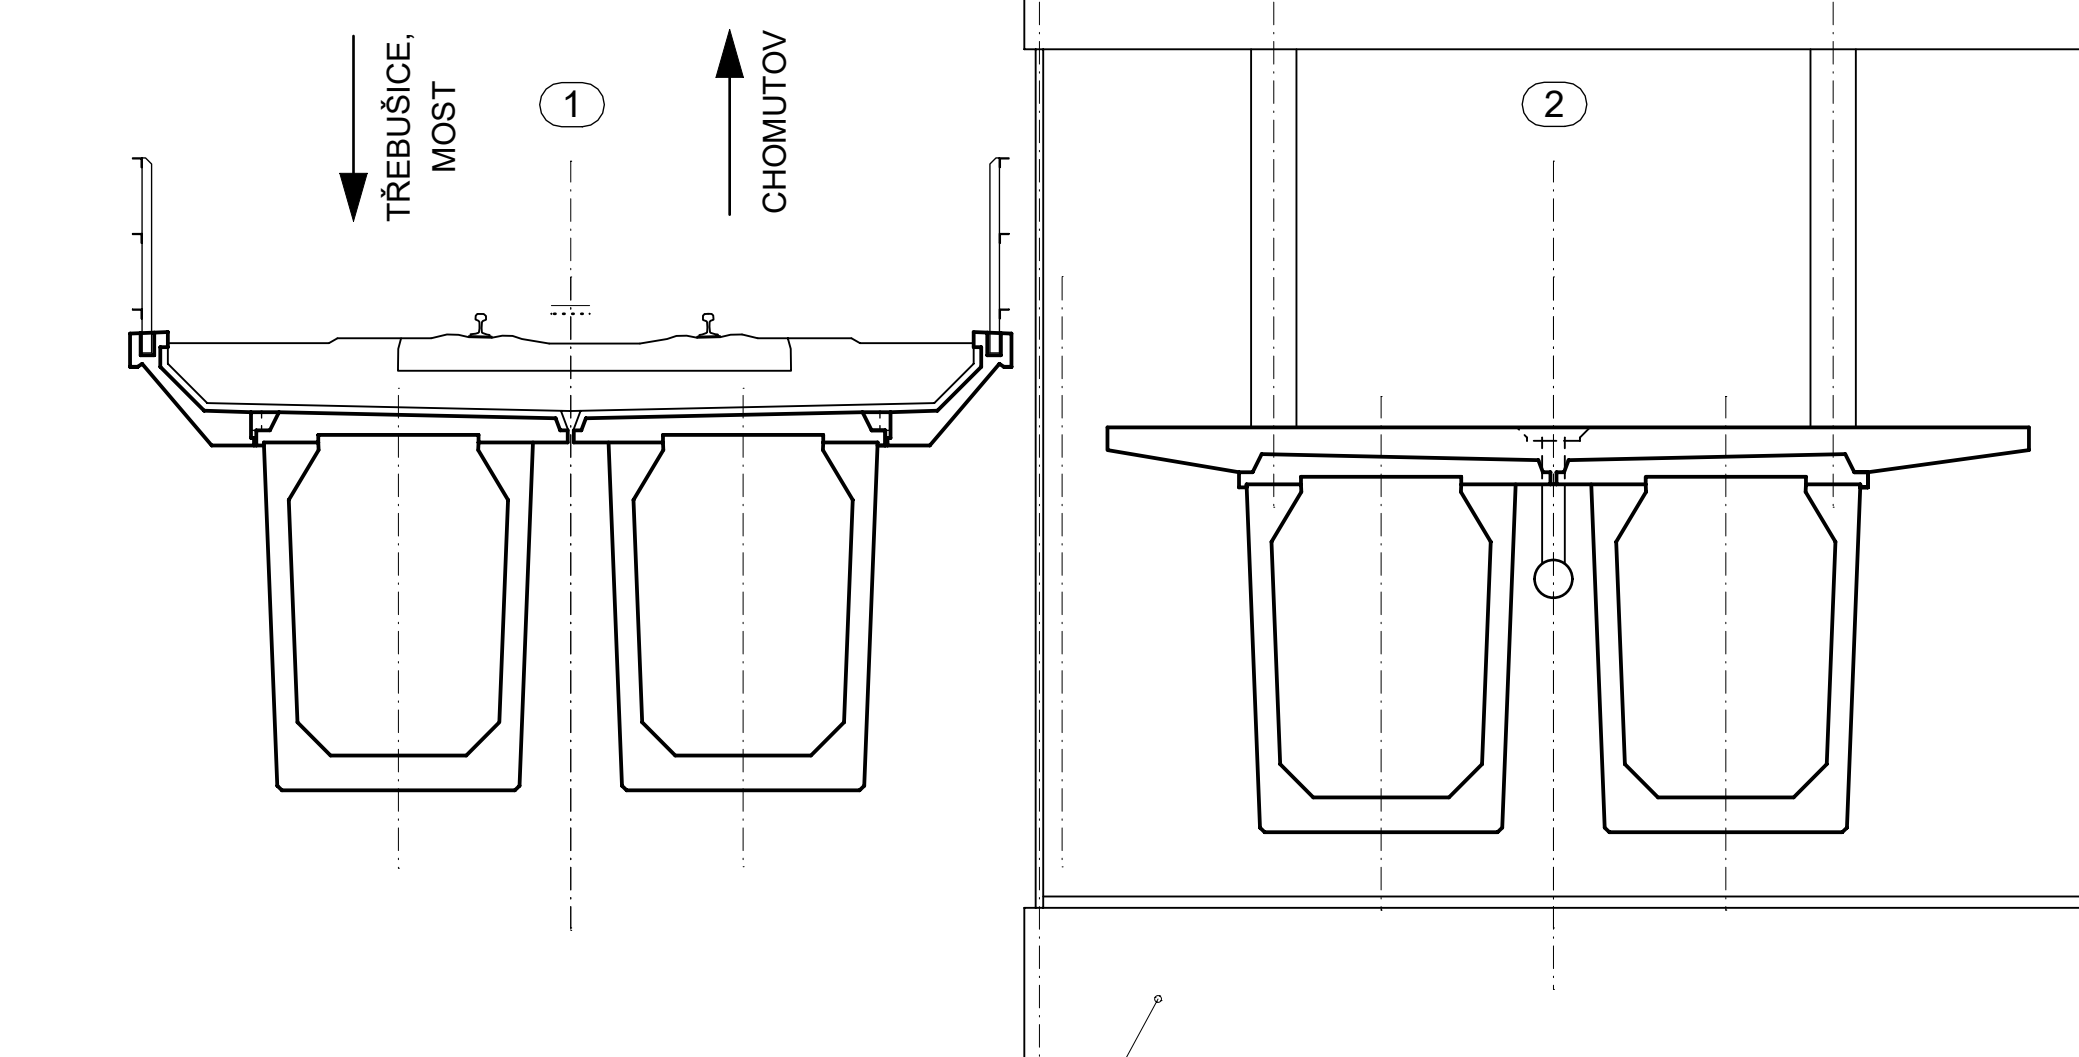


PC

- 1) LEŠENÍ SE PODLE POTŘEBY ZKOMBINUJE NEBO VYSTRÍDÁ S KONZOLAMI PRO PROVIZORNÍ ULOŽENÍ NOSNÍKŮ PSKT-30 A S PLOŠINAMI PRO HYDRODEMOLICI.
- 2) SOUČÁSTI DODÁVKY LEŠENÍ JSOU I VEŠKERÉ PRVKY ZAJIŠŤUJÍCÍ BEZPEČNOST A OCHRANU ŽIVOTNÍHO PROSTŘEDÍ (NAPŘ. ZÁBRADLÍ, SÍTĚ APOD.).
- 3) PROVIZORNÍ PŘEMOŠTĚNÍ JE SAMOSTATNÁ POLOŽKA SOUPISU PRACÍ.

ROVIZORNÍ PŘEMOSTĚNÍ - PODÉLNÝ ŘEZ V TYPICKÉM POLI 1:100

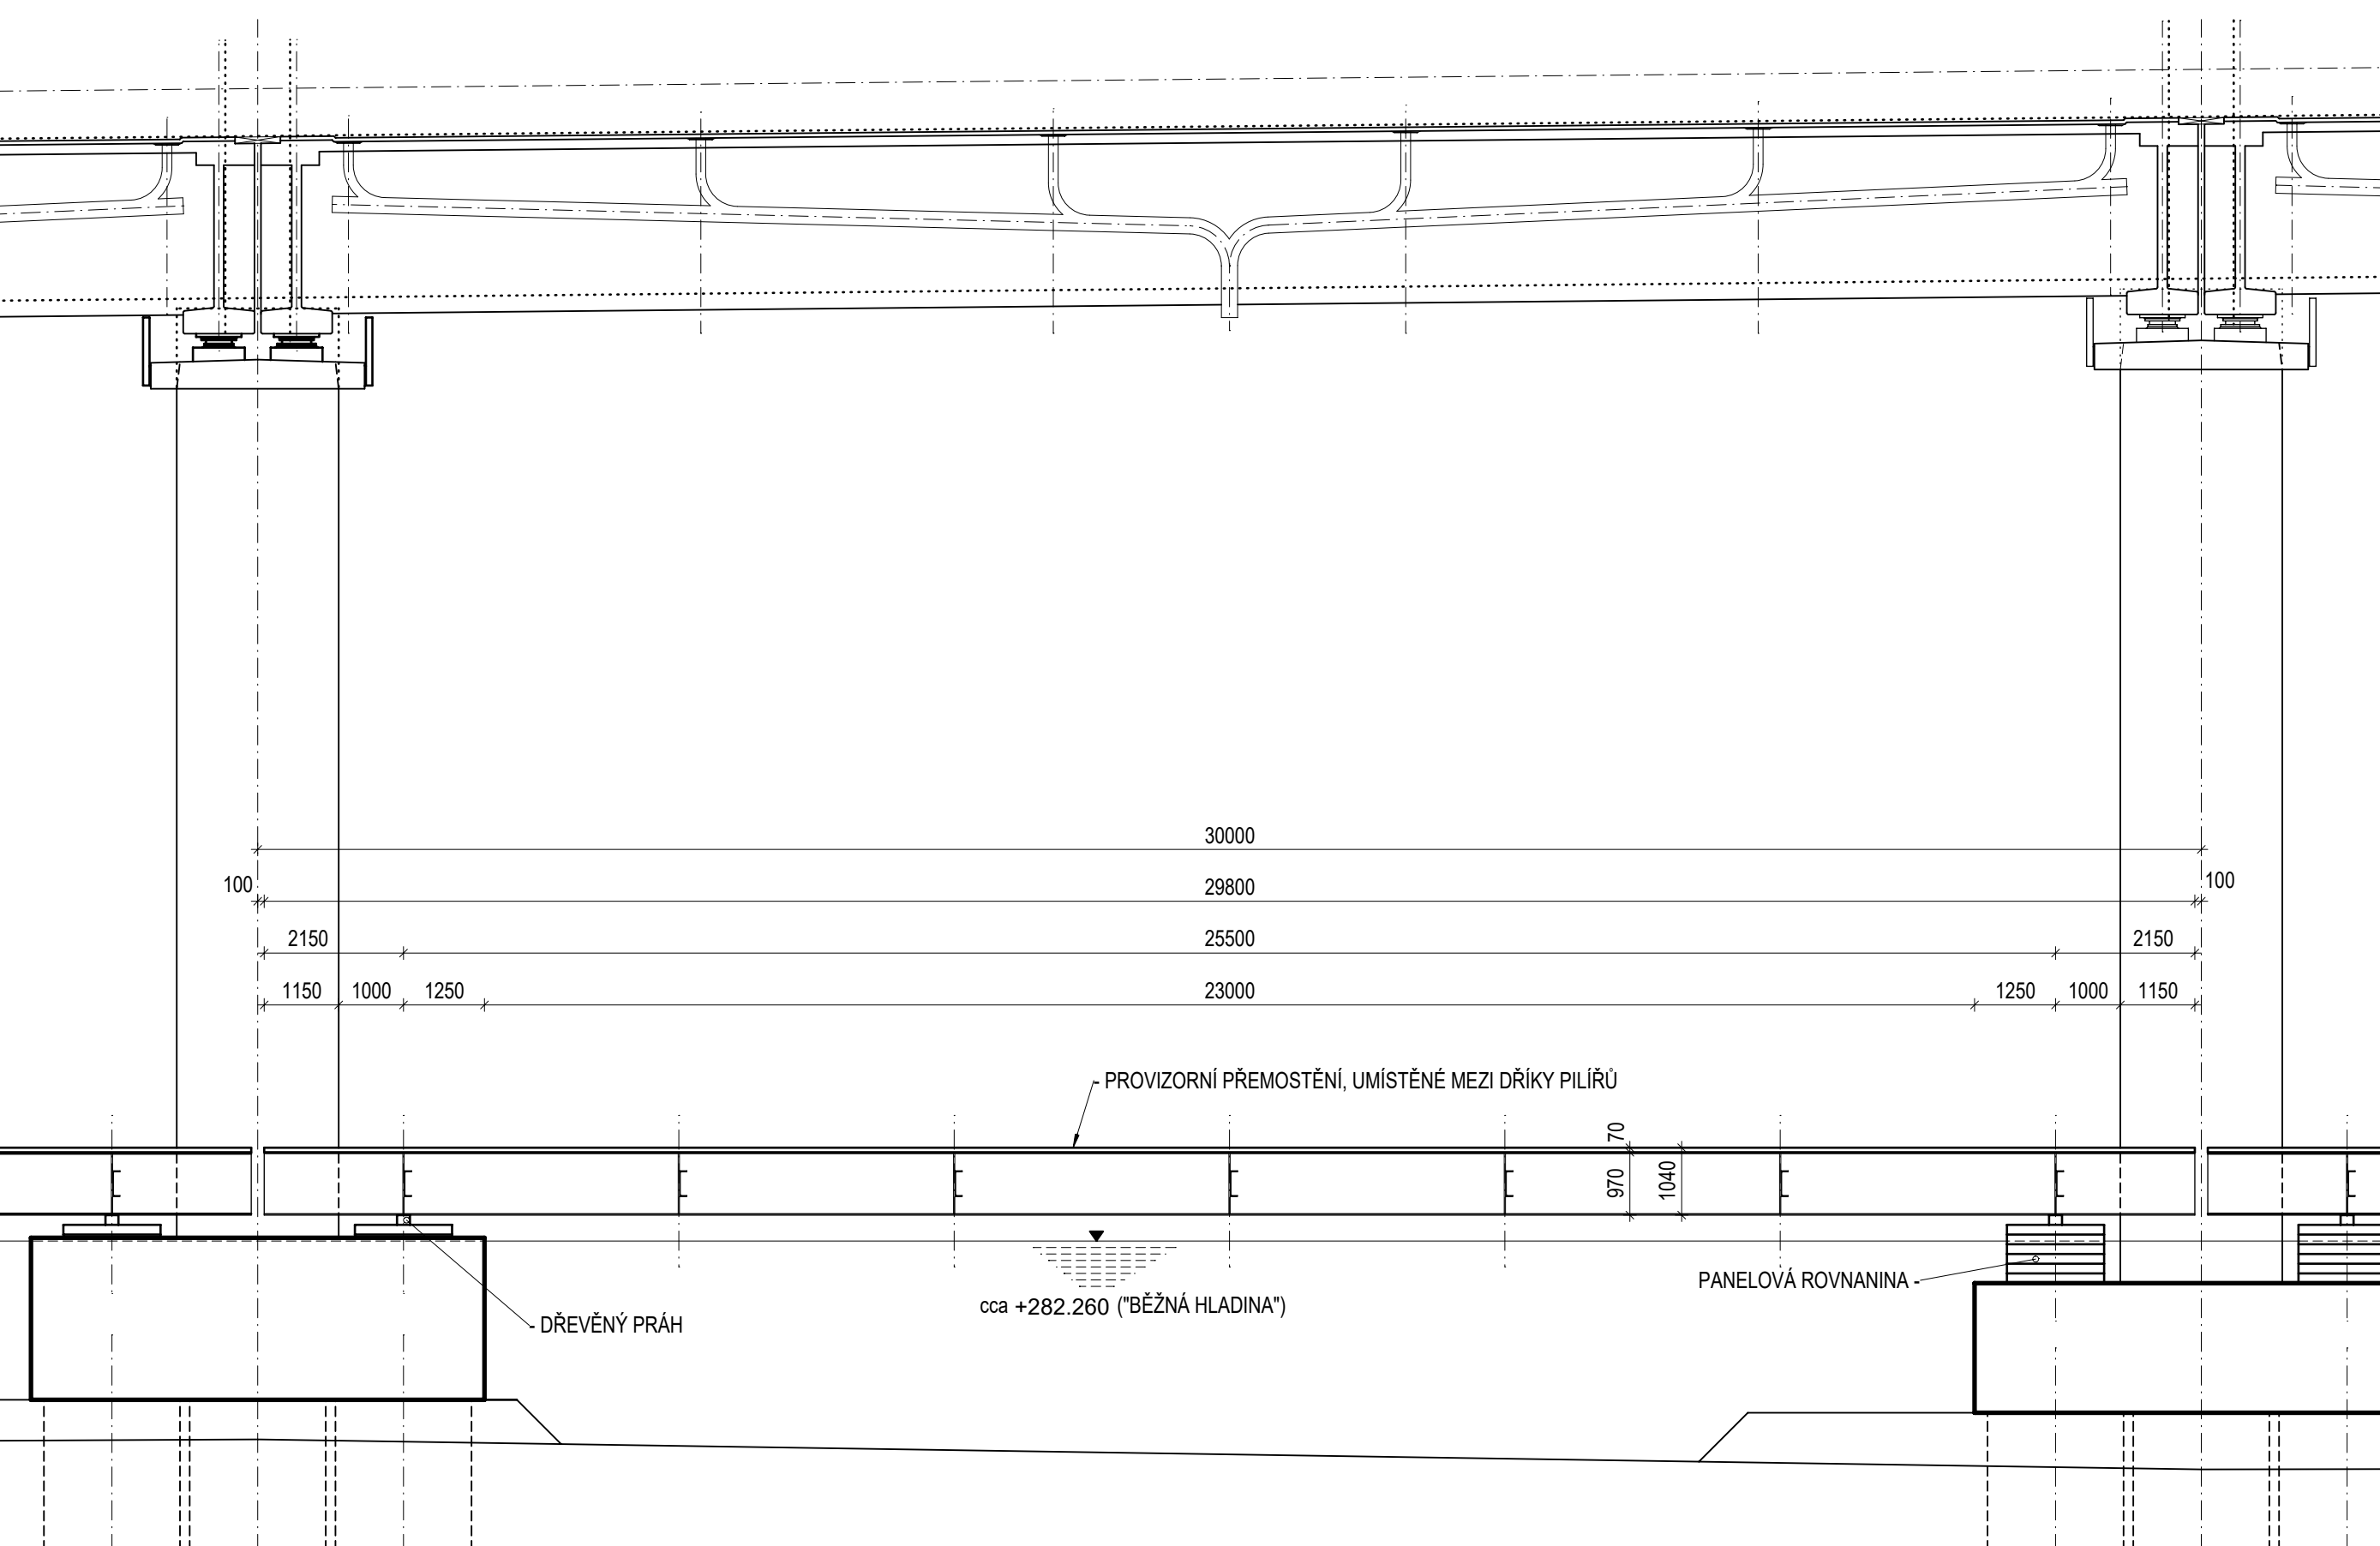

PROVIZORNÍ PŘEMOSTĚNÍ - PŘÍČNÝ ŘEZ

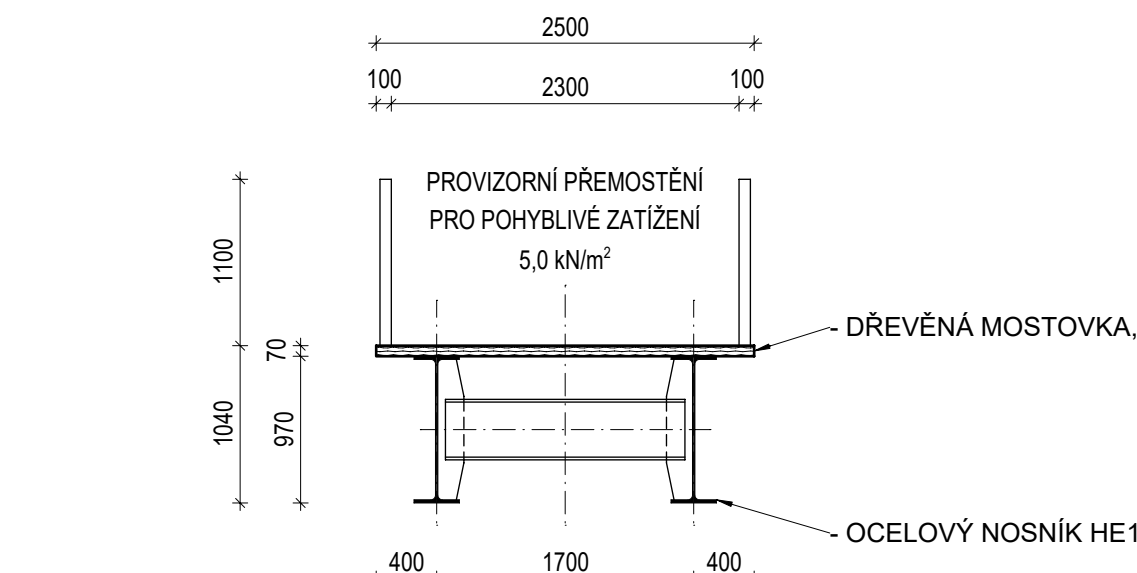

HMOTNOST OCELOVÉ KONSTRUKCE PROVIZORNÍHO PŘEMOSTĚNÍ V JEDNOM POLI:

HMOTNOST KOMPLETNÍ PROVIZORNÍ MOSTNÍ KONSTRUKCE V JEDNOM POLI
(VČETNĚ DŘEVĚNÉ MOSTOVKY A ZÁBRADLÍ): 21,5 t





SO 14-01
D.2.1.4.1

VÝŠKOVÝ SYSTÉM B_{py} SOUŘADNICOVÝ SYSTÉM S-J

| | |
|----|-----------------------|
| 01 | Zpracování připomínek |
| 02 | - |
| 03 | - |

Objeďnateľ: **SPRÁVA ŽELEZNIC**
Správa železnic,
Dlážděná 1003/
Stavovce
Sokolovská 278/1955

Sdružení: „SEU + SP+PROJS_Kyjice-Chom

| | | |
|--|---|---|
| <p>Zpracovatel časti:</p>  <p>SUDOP EU</p> | <p>SUDOP EU a.s. Olšanská 1a, 130 80 Praha Tel.: +420 267 094 305 E-mail: info@sudop.eu.cz</p> | <p>Hlavní inženýr projektu: ING. STANISLAV Garant profese: -</p> |
|--|---|---|

Středisko:
PROJEKTOVÉ STŘEDISKO ÚSTÍ NAD LABEM

| | |
|---------------------------------|----------------------------------|
| PROJEKTOVE STREDISKO USTINAD LA | |


| | | | | |
|---------------------------|---------------------------------|---------------------------------|---------------------------------|---|
| ODP. PROJEKTANT STAVBY | ODP. PROJEKTANT OBJEKTU | NAVRHL. VYPRACOVAL | KONTROLOVAL | Ing. Roman Šafař Karlův Křídlo 2659/10, 155 00 tel.: +420 602 577 387 E-mail: r.šafař@seznam.cz IČO: 75512556, DIČ: CZ670 |
| Ing. IVAN GRISA | doc. Ing. ROMAN ŠAFAŘ, Ph.D. | doc. Ing. ROMAN ŠAFAŘ, Ph.D. | doc. Ing. ROMAN ŠAFAŘ, Ph.D. | |

| | |
|-------------|------------------|
| Název akce: | Zakázkové číslo: |
|-------------|------------------|

| | | |
|---|--|-------------------|
| REKONSTRUKCE TRATI V ÚSEKU KYJICE - CHOMUTOV | | Projektový stupeň |
| název BS/SO: | | Datum: |

SO 14-01 Železniční most v km 57,2

| | |
|----------------|------------------------|
| Název přílohy: | Měřítka: 1 : 500,50 |
| Číslo přílohy: | |