

Podélný profil: KOLEJ 16A M 1:500/50
Rozsah: km 0,000 00 - km 0.151 41

OBEC
KRAJ:
KATASTRÁLNÍ ÚZEMÍ:

JHLAVA
VYSOCINA
JHLAVA

NIVELETA TK (nový stav)

NIVELETA TK (stávající stav)

NIVELETA PTŽS (nový stav)

ROZDÍL

KÓTY NIVELETY TK
(nový stav)

KÓTY NIVELETY TK
(stávající stav)

SROVNÁVACÍ ROVINA


STANIČENÍ v km

SKLONOVÉ POMĚRY

SMĚROVÉ POMĚRY:

STANIČENÍ PŘÍČNÝCH ŘEZŮ
VZDÁLENOST PŘÍČNÝCH ŘEZŮ
ČÍSLA PŘÍČNÝCH ŘEZŮ

ŽELEZNIČNÍ SVRŠEK

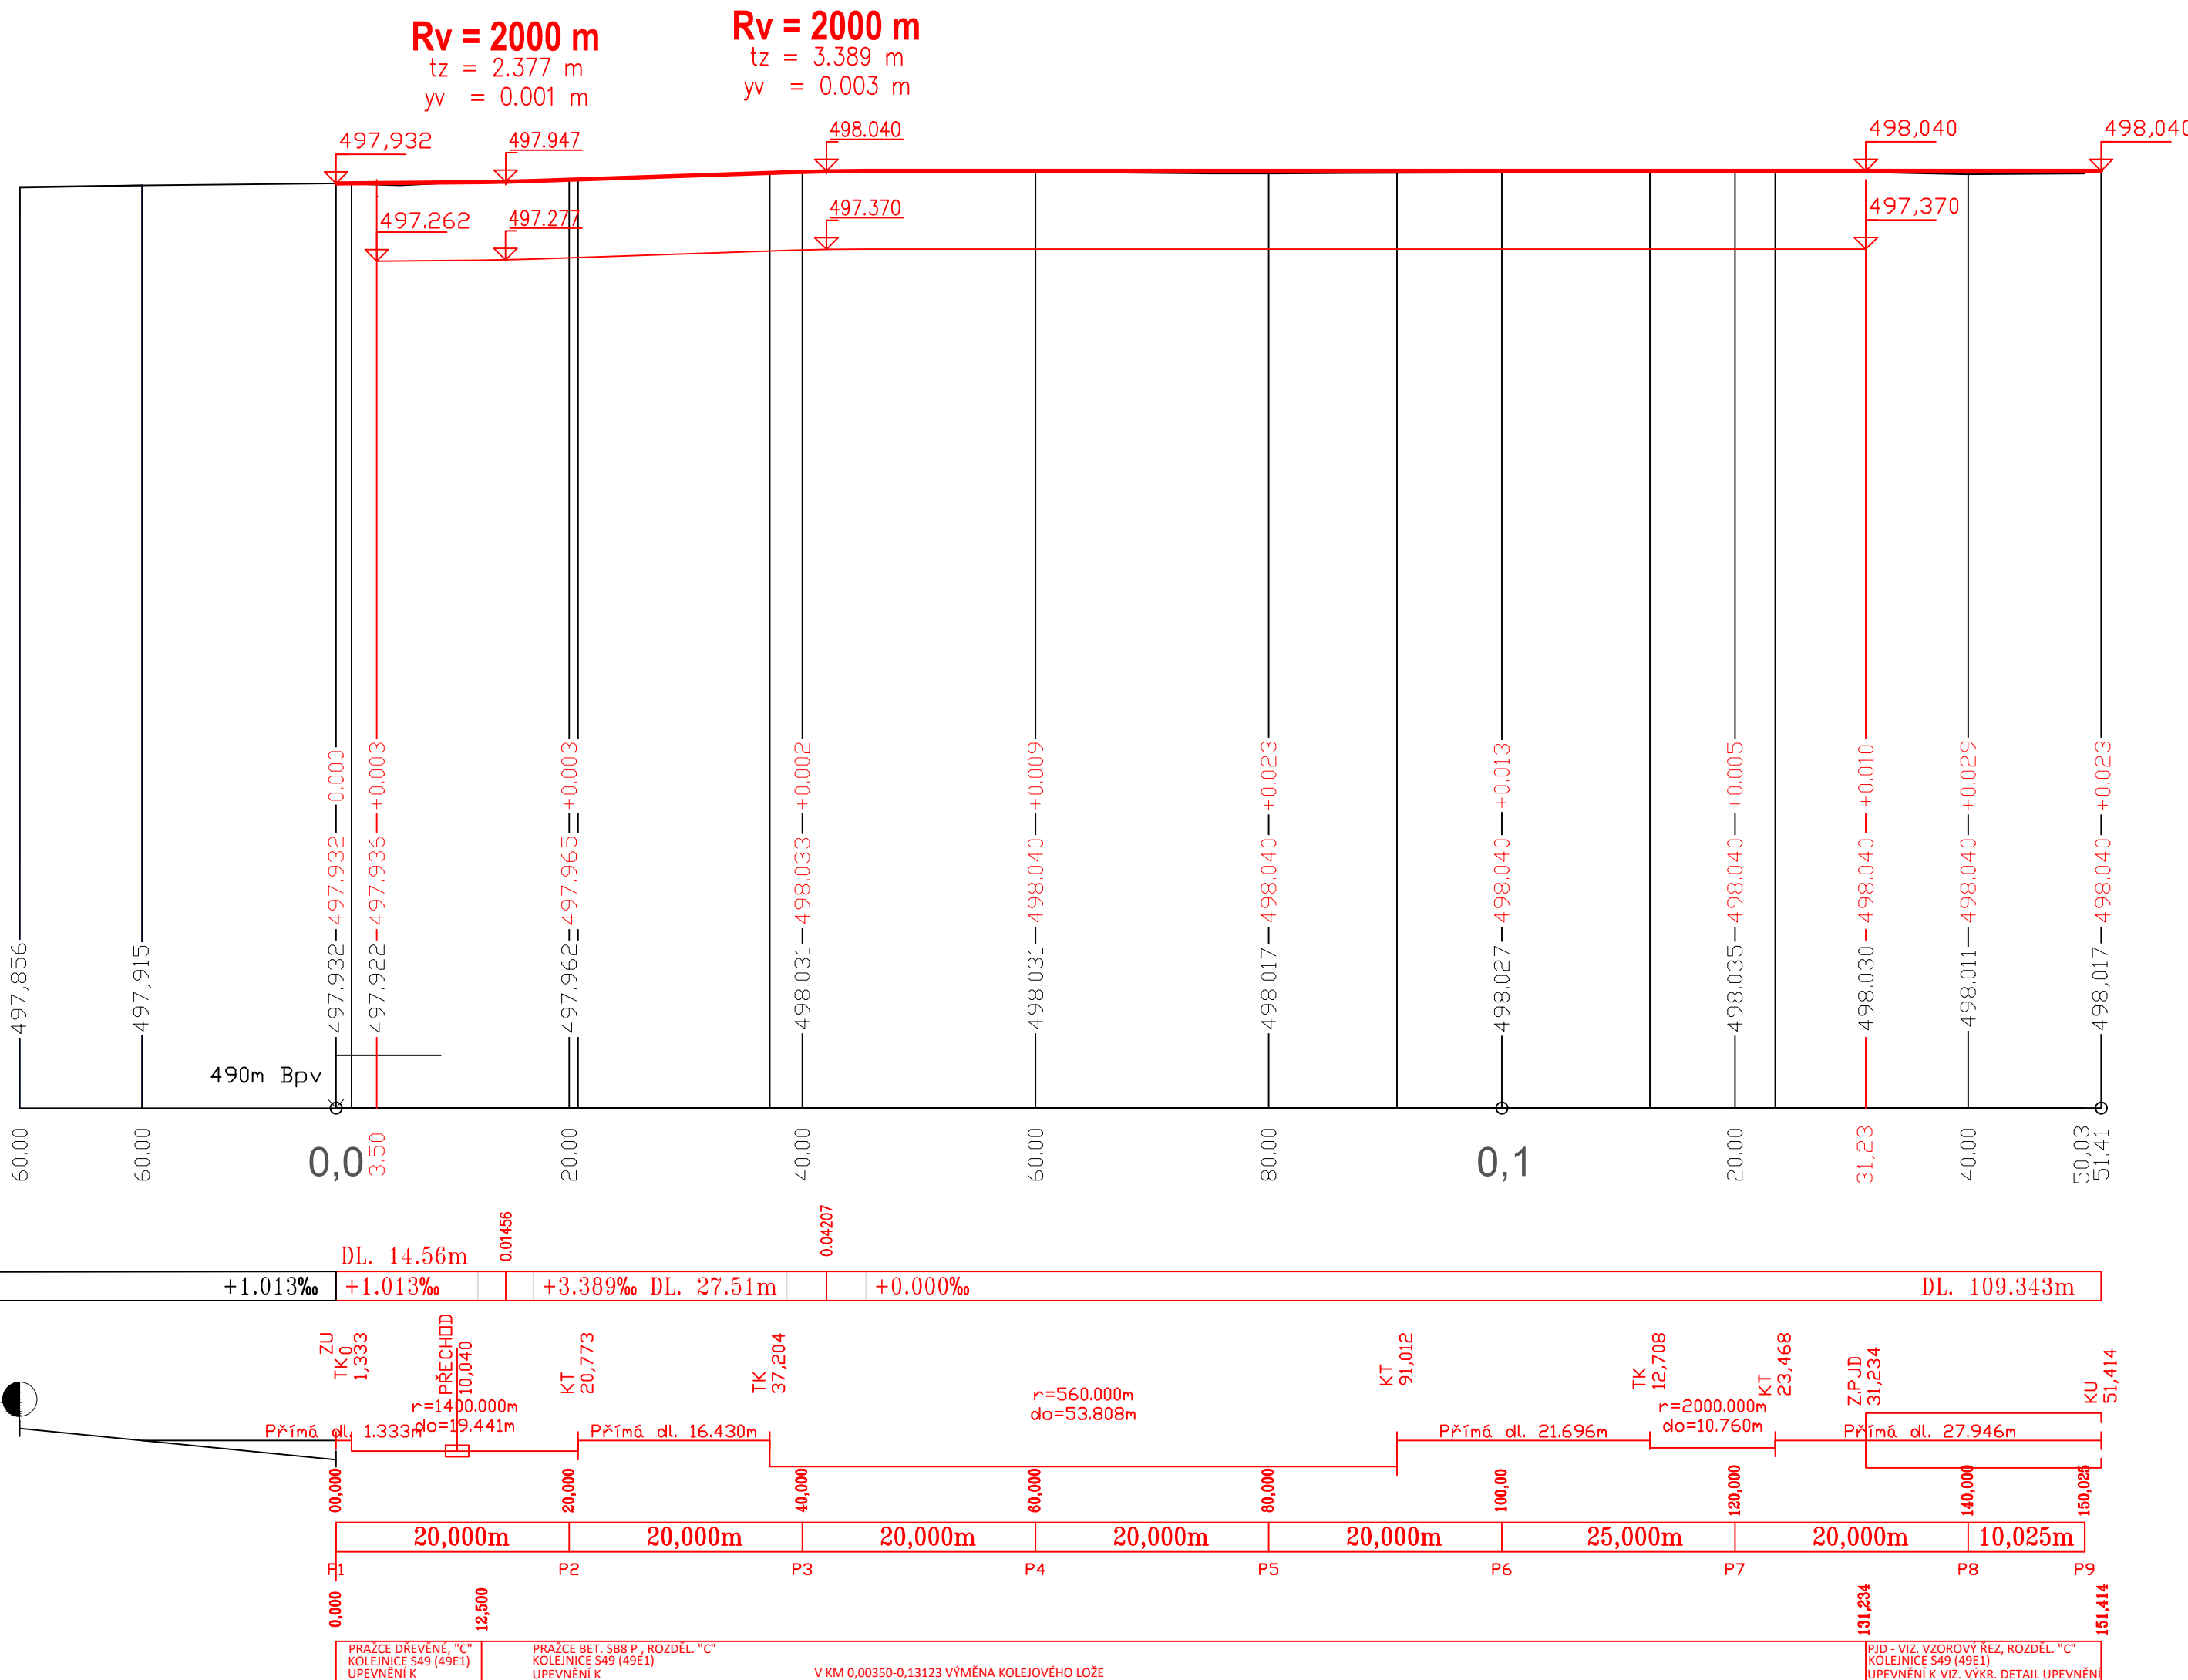

Ministerstvo dopravy Státní fond dopravní infrastruktury			
Jiná ověření:	Paré:		
Orientační schéma:	Razítko oprávněné osoby:		
<div style="display: flex; justify-content: space-between;"> <div>Podpis:</div> <div>Datum:</div> </div>			
Revize:	Datum:	Popis:	Kontroloval:
000	05.07.2022	Definitivní odevzdání dokumentace	Ing. Libor Habrnál

Stavebník/Investor: Adresa: Zástupce investora: Adresa:	Správa železnic, státní organizace Dlážděná 1003/7, 110 00 Praha 1 Stavební správa východ Nerudova 1, 779 00 Olomouc		SPRÁVA ŽELEZNIC
--	--	--	----------------------------

Zhotovitel díla: Adresa: Kontakt:	SUDOP Brno, spol. s r.o. Kounicova 688/26, 611 36 Brno T: +420 972 625 804 E: sudop@sudop-brno.cz		SUDOP BRNO
Zhotovitel objektu: Adresa: Kontakt:	Dopravní projektování, spol. s r. o. 28. října 3388/111, 702 00 Moravská Ostrava T: +420 595 155 011 E: ostrava@dopravniprojektovani.cz		Dopravní projektování spol. s r. o.
Hlavní projektant (HIP): Ing. Martin Kubečka		Specialista: Vlastislav Šenkýř	

Název stavby/akce:	Jihlava temperované stání pro SHV ST TO Jihlava	Označení investora: 5622000071
Název části:	D.2 STAVEBNÍ ČÁST	Označení zhotovitele: 21050-01-0822
Název objektu/díleč části:	Úprava koleje 16a	Označení části: D.2.1.1.1
Název přílohy:	Podélný profil	Označení objektu/komplexu: SO 01-10-01
Název přílohy:	Podélný profil	Číslo přílohy: 2. 002
Odpovědný projektant: Ing. Libor Habrnál	Zpracovatel přílohy: Vlastislav Šenkýř	Stupeň dokumentace: DUSP + PDPS
Kraj:	Katastrální území:	Smluvní datum zpracování:
Vysočina	Jihlava	05.07.2022

Označení investora: 5 6 2 2 0 0 0 0 7 1 -	Stupeň dokumentace: Část: 0 2 1 1 1 1 -	Dokument: 5 0 0 0 1 1 1 0 0 1 1 -
(Prostor pro další informace)		