


## STŘECHA

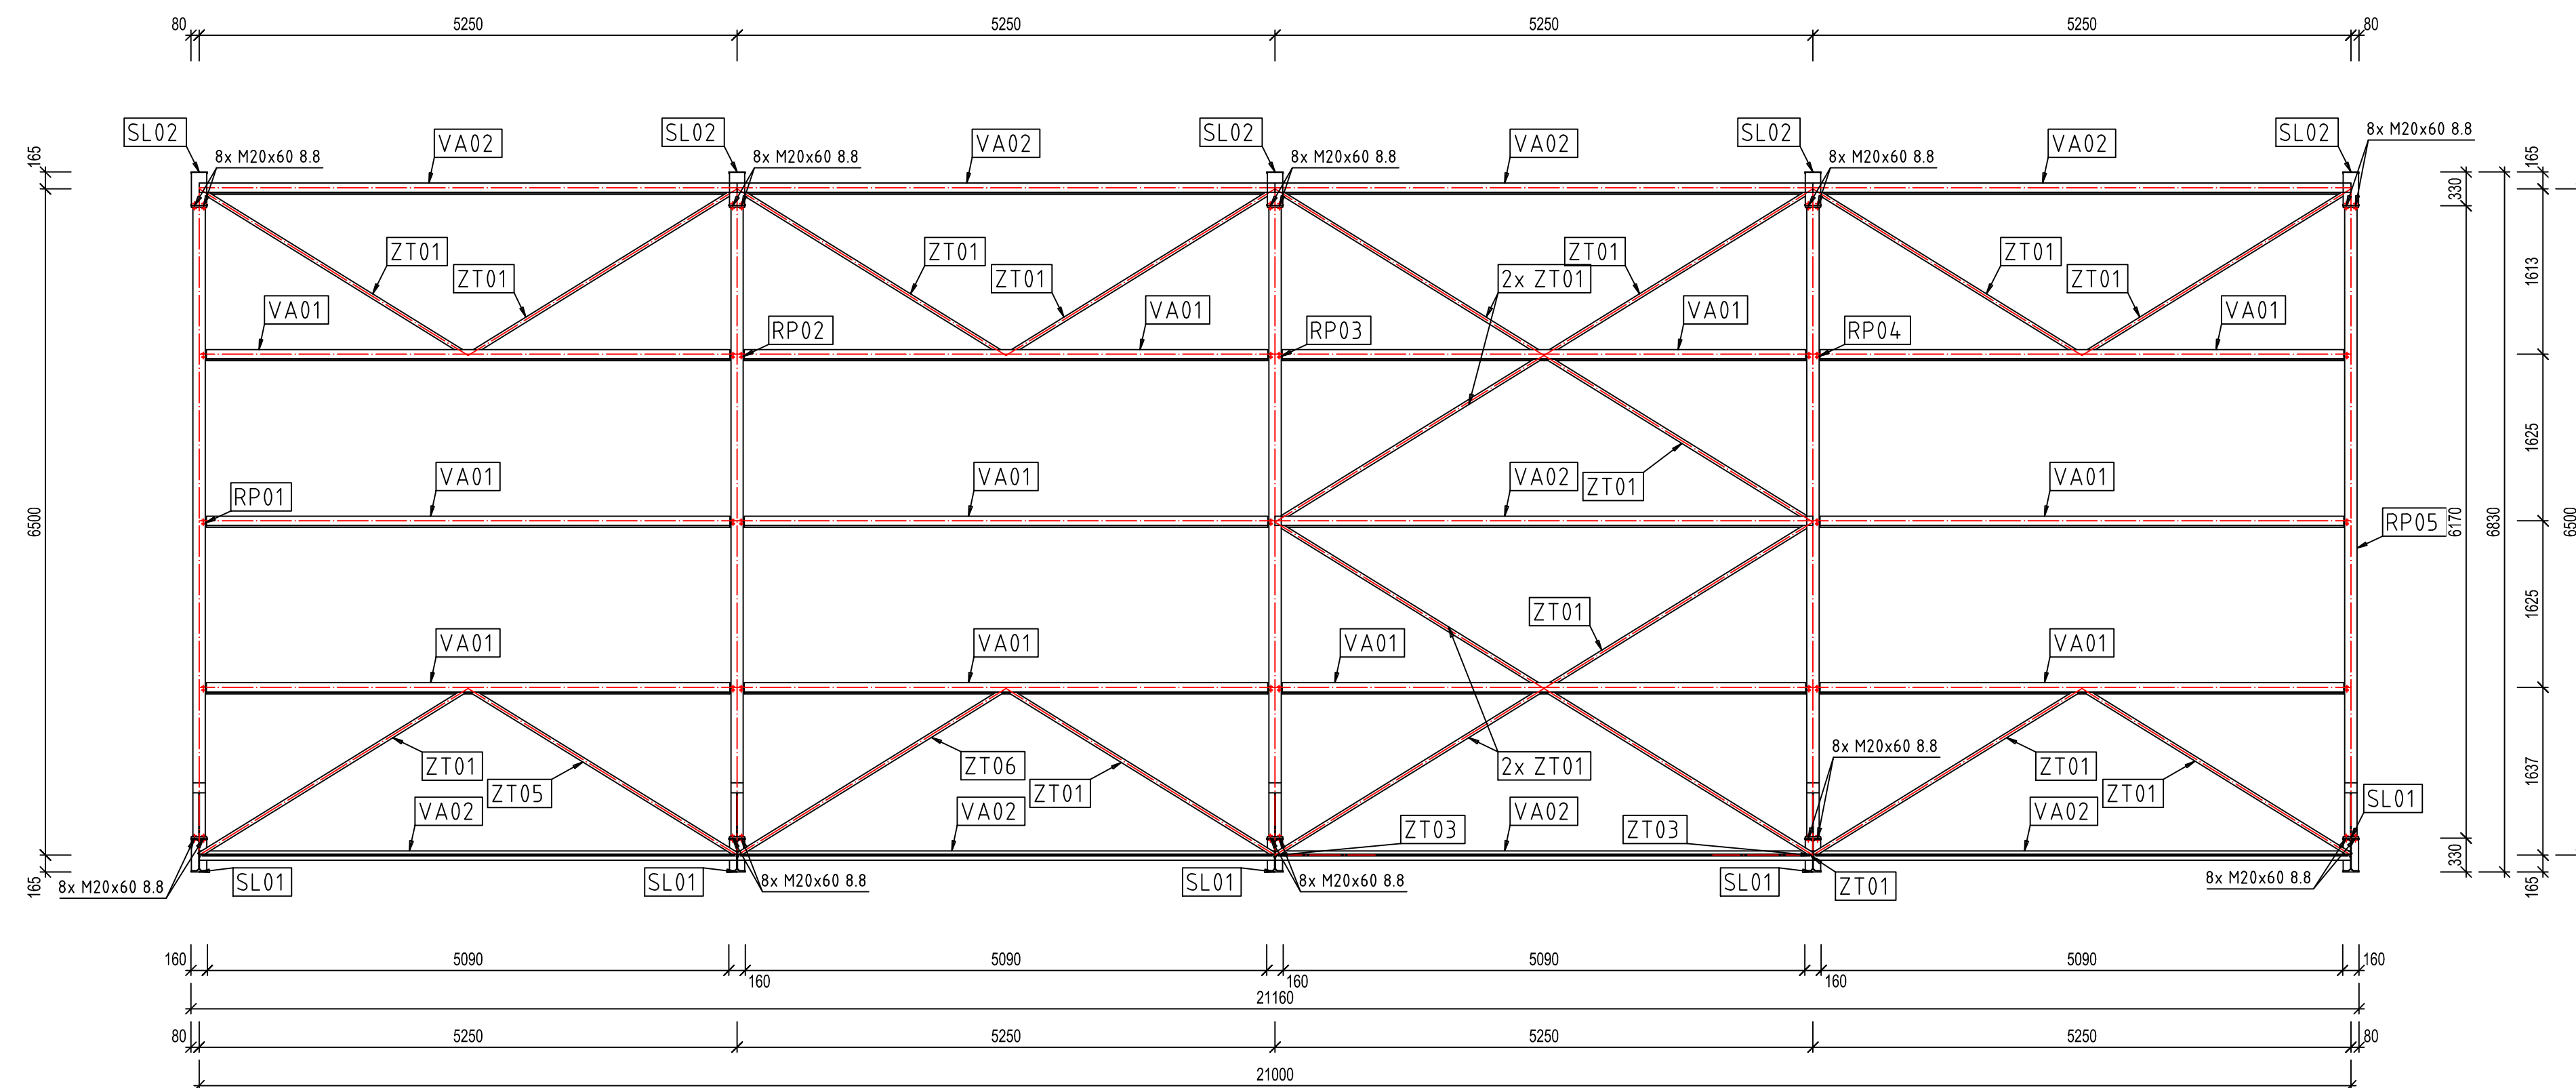




## POZNÁMKY

KONSTRUKČNÍ OCEL: S235 (ČSN EN 10025-2)


|                       |            |                      |
|-----------------------|------------|----------------------|
| TŘÍDA PROVEDENÍ:      | EXC2       |                      |
| STUPEŇ KVALITY SVARŮ: | C          | (ČSN EN ISO 5817)    |
| PŘÍDAVNÝ MATERIÁL:    | G3Si1      | (ČSN EN ISO 14341-A) |
| OCHRANNÁ ATMOSFÉRA:   | M21 ArC 18 | (ČSN EN ISO 14175)   |

VŠECHNY SVARY BEZ OZNAČENÍ VELIKOSTI PROVÉST DLE TLOUŠTKY ZÁKLADNÍHO MATERIÁLU.  
VŠECHNY SVARY BROUŠENÉ.

NEOZNAČENÉ SVARY VAŘIT:  /  / 

## POVRCHOVÁ ÚPRAVA

TRYSKÁNO: Sa 2,5  
 NÁTĚR: HODISOL JR 90-4 - 100 µm  
 NÁTĚR NA MONTÁŽI: HODISOL JR 90-4 - 30 µm  
 ODSŤÍN: RAL 7016 (ANTRACITOVÁ ŠEDÁ)

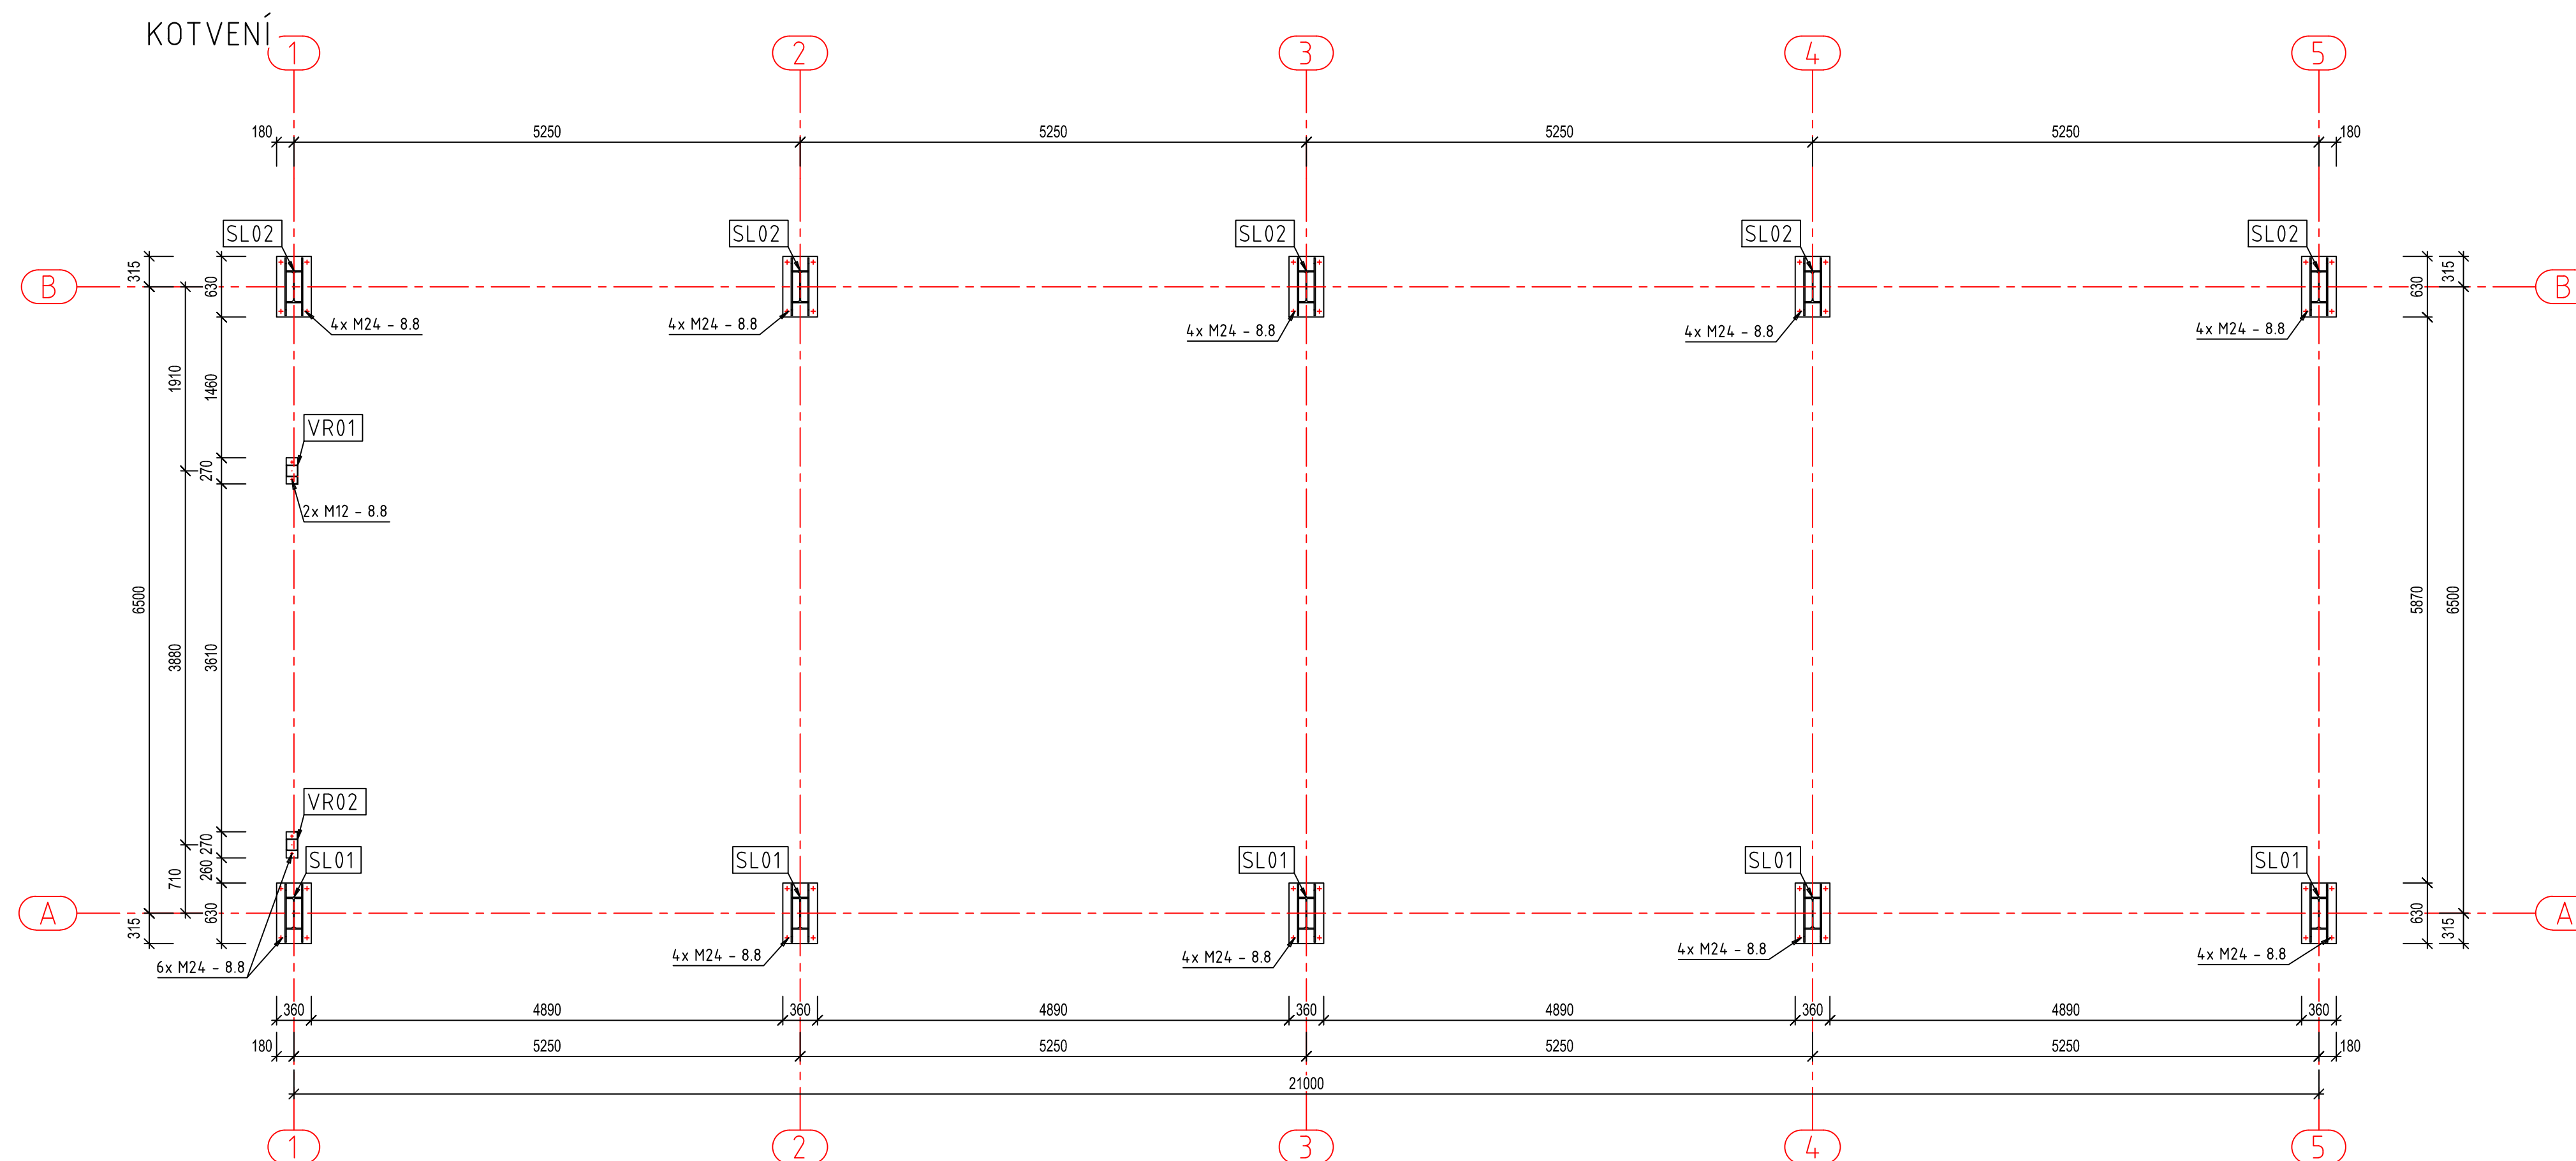[illegible]