


SITUACE, M 1:1000

LYSÁ N/L

PRAHA

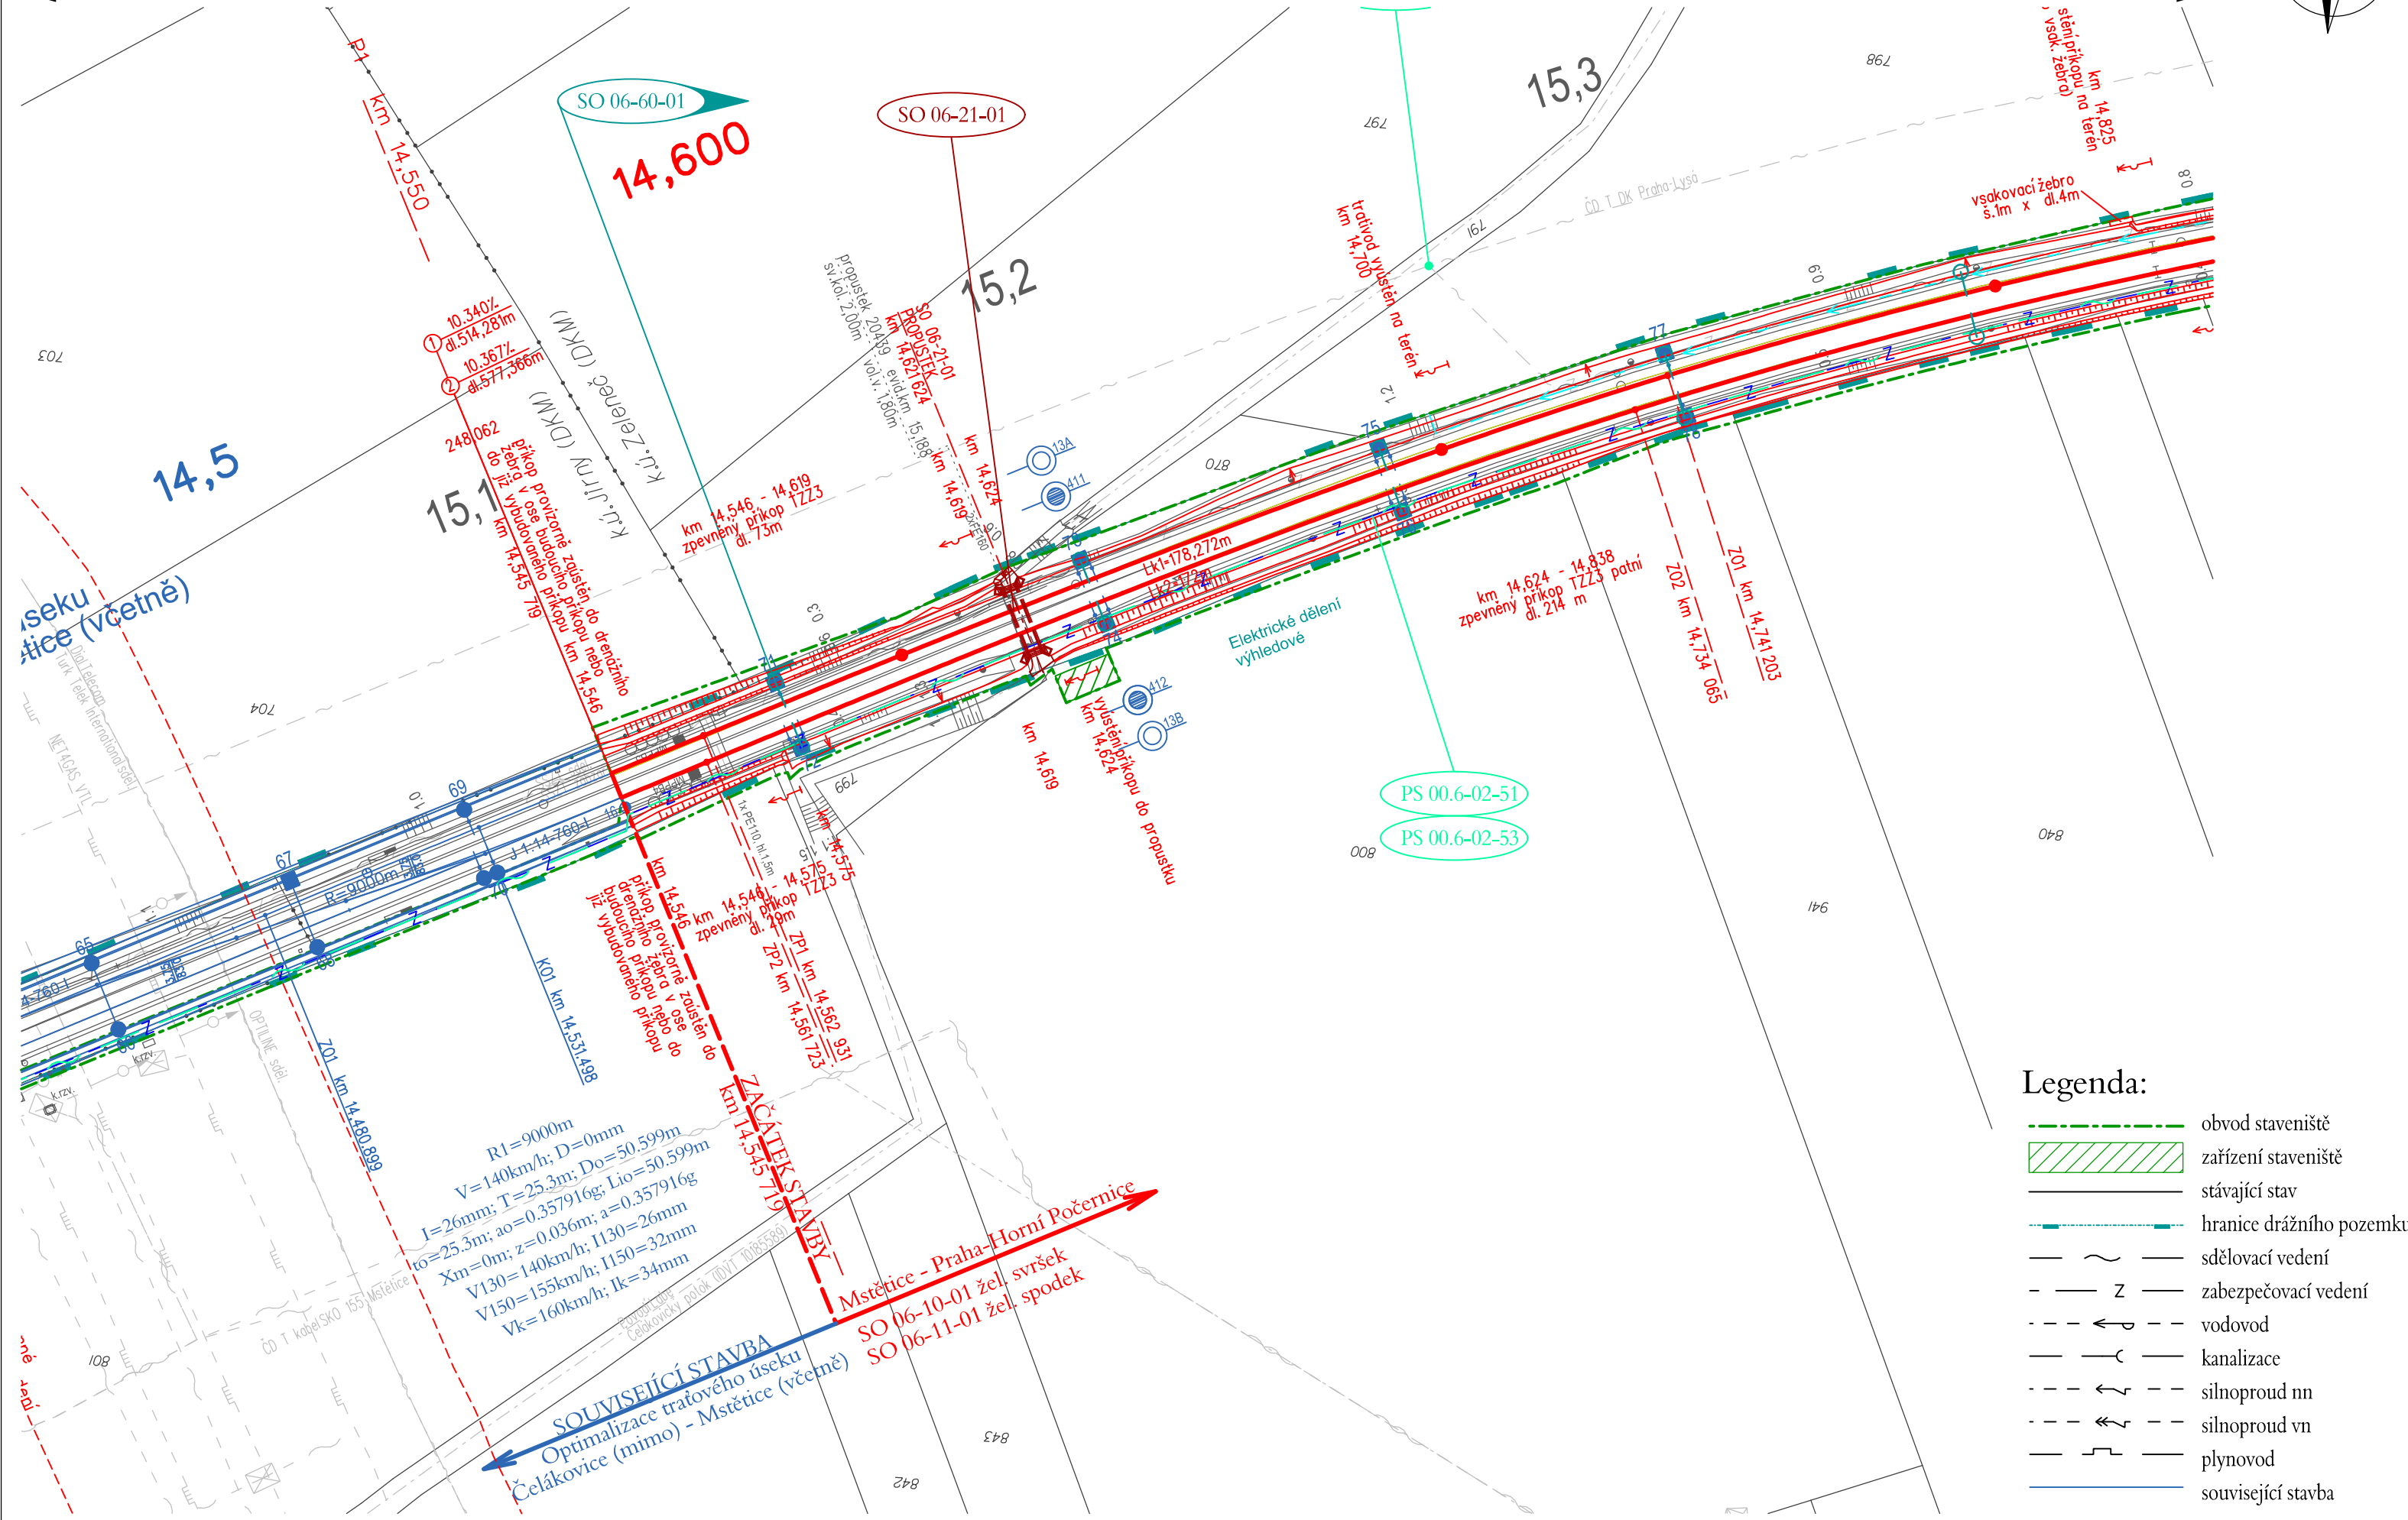

Legenda:

- obvod staveniště
- zařízení staveniště
- stávající stav
- hranice drážního pozemku
- sdělovací vedení
- zabezpečovací vedení
- vodovod
- kanalizace
- silnoproud nn
- silnoproud vn
- plynovod
- souvisějící stavba

AKTUALIZACE 03/2016




VÝŠKOVÝ SYSTÉM Bpv

SOUŘADNICOVÝ SYSTÉM S-JTSK

Číslo změny:	Obsah změny:	Datum změny:
01	-	-
02	-	-
03	-	-

Investor:	Správa železniční dopravní cesty, s.o. Dlážděná 1003/7, 110 00 Praha 1
	Stavební správa západ Sokolovská 278/1955, 190 00 Praha 9

Generální projektant:	SUDOP PRAHA a.s. Olšanská 1a, 130 80 Praha 3 tel.: +420 267 094 111 fax: +420 224 230 316 e-mail: praha@sudop.cz	Hlavní inženýr projektu: ING. MICHAL MEČL Garant profese: ING. JÁN KOVÁČ
-----------------------	--	---

Středisko: <b>MOSTŮ</b>			
Vedoucí střediska:  ING. DANA WANGLER	Odpovědný projektant SO, IO, PS:  ING. JAROSLAV VOŘÍŠEK	Vypracoval:  ING. JAROSLAV VOŘÍŠEK	Kontroloval:  ING. JÁN KOVÁČ

Název akce:	OPTIMALIZACE TRAŤOVÉHO ÚSEKU MSTĚTICE (MIMO) - PRAHA-VYSOČANY (VČETNĚ)	Číslo smlouvy:	15 086 201
Část:	SO 06-21-01 MSTĚTICE - PRAHA HORNÍ POČERNICE PROPUSTEK V EV. KM 15,188	Projektový stupeň:	PD
Název přílohy:	SITUACE	Datum:	08/2016
		Číslo části:	E.1.04
		Měřítko:	1:1000
		Počet formátů:	3
		Číslo přílohy:	2.1

DOKUMENT LZE UŽÍVAT POUZE VE SMYSLU PŘÍSLUŠNÉ SMLOUVY O DÍLO. ŽÁDNÁ JEHO ČÁST NEMŮŽE BÝT DLE ZÁKONA č.121/2000 Sb. KOPÍROVÁNA NEBO JINÝM ZPŮSOBEM ROZŠÍŘOVÁNA BEZ SOUHLASU SUDOP PRAHA a.s.