


SITUACE, M 1:1000

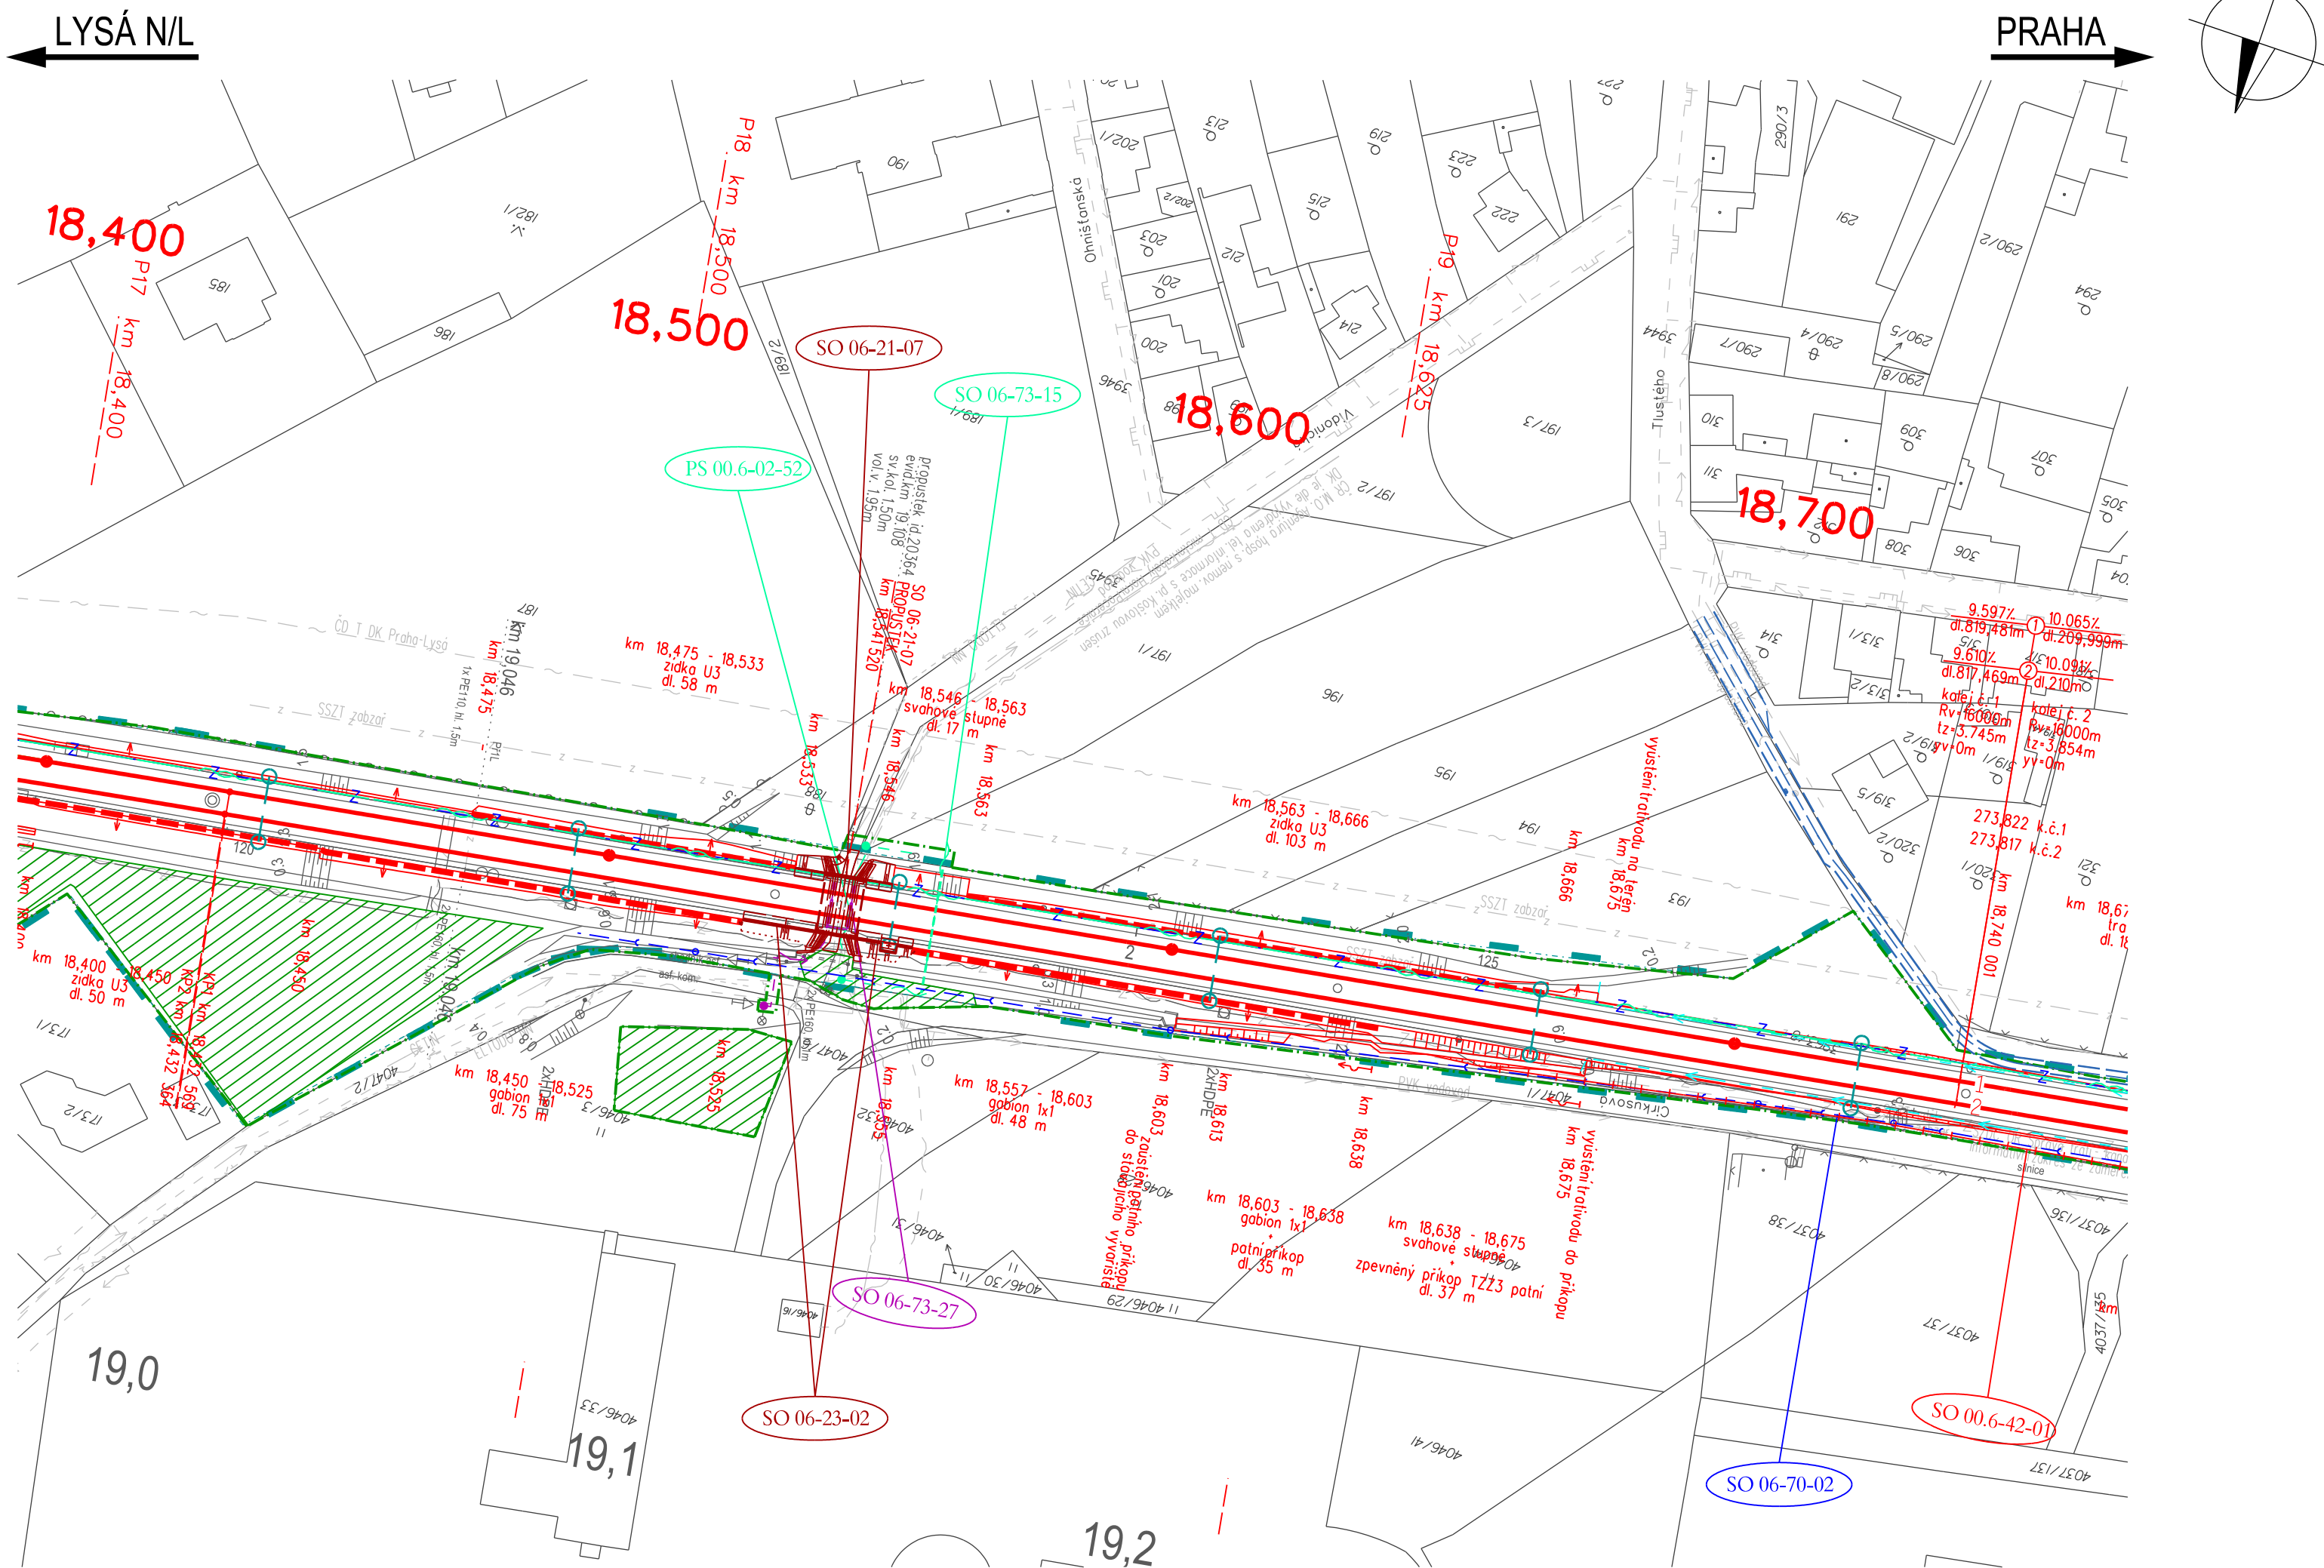

Hlavní související objekty:

- SO 06-10-01 Mstětice - Praha Horní Počernice, železniční svršek
- SO 06-11-01 Mstětice - Praha Horní Počernice, železniční spodek
- SO 06-60-01 Mstětice - Horní Počernice, trakční vedení
- SO 06-23-02 Mstětice - Praha Horní Počernice, opěrná zeď km 18,525 - 18,555
- SO 06-70-02 Mstětice - Praha Horní Počernice, dešťová kanalizace
- PS 07-01-11 ŽST Praha Horní Počernice, staniční zabezpečovací zařízení
- PS 07-02-11 ŽST Praha Horní Počernice, místní kabelizace
- PS 00.6-02-51 Mstětice - Odbočka Balabenka, úpravy DOK a TK SŽDC s.o.
- PS 00.6-02-53 Mstětice - Praha Vysočany, úpravy HDPE AŽD Praha
- PS 00.6-02-52 Mstětice - Odbočka Balabenka, úpravy stávajících DK
- SO 06-73-15 Mstětice - Praha Horní Počernice, úprava tras kabelů MTS CETIN
- SO 06-73-27 Mstětice - Horní Počernice, úprava veřejného osvětlení ELTODO

V širším kontextu s předmětným stavebním objektem souvisí všechny PS a SO stavby.

AKTUALIZACE 06/2016

VÝŠKOVÝ SYSTÉM BpV SOUŘADNICOVÝ SYSTÉM S-JTSK

Číslo změny:	Obsah změny:	Datum změny:
01	-	-
02	-	-
03	-	-

Investor:	Správa železniční dopravní cesty, s.o. Dlážděná 1003/7, 110 00 Praha 1
	Stavební správa západ Sokolovská 278/1955, 190 00 Praha 9

Generální projektant:	SUDOP PRAHA a.s. Olšanská 1a, 130 80 Praha 3 tel.: +420 267 094 111 fax: +420 224 230 316 e-mail: praha@sudop.cz	Hlavní inženýr projektu: ING. MICHAL MEČL Garant profese: ING. JÁN KOVÁČ
-----------------------	--	---

Středisko:	MOSTŮ	Vedoucí střediska:	ING. DANA WANGLER	Odpovědný projektant SO, IO, PS:	ING. JAROSLAV VOŘÍŠEK	Vypracoval:	ING. JAROSLAV VOŘÍŠEK	Kontroloval:	ING. JÁN KOVÁČ
------------	-------	--------------------	-------------------	----------------------------------	-----------------------	-------------	-----------------------	--------------	----------------

Název akce:	OPTIMALIZACE TRAŤOVÉHO ÚSEKU MSTĚTICE (MIMO) - PRAHA-VYSOČANY (VČETNĚ)			Číslo smlouvy:	15 086 201
Část:	SO 06-21-07 MSTĚTICE - PRAHA HORNÍ POČERNICE PROPUSTEK V EV. KM 19,108			Projektový stupeň:	PD
Název přílohy:	SITUACE			Datum:	08/2016
				Číslo části:	E.1.04
				Měřítko:	1:1000
				Počet formátů:	4
				Číslo přílohy:	2.1

DOKUMENT LZE UŽÍVAT POUZE VE SMYSLU PŘÍSLUŠNÉ SMLOUVY O DÍLO. ŽÁDNA JEHO ČÁST NEMŮŽE BYT DÍLE ZÁKONA 6,121/2000 SB. KOPIROVÁNA NEBO JINÝM ZPŮSOBEM ROZŠÍŘOVÁNA. BEZ SOUHLASU SUDOP PRAHA a.s.