


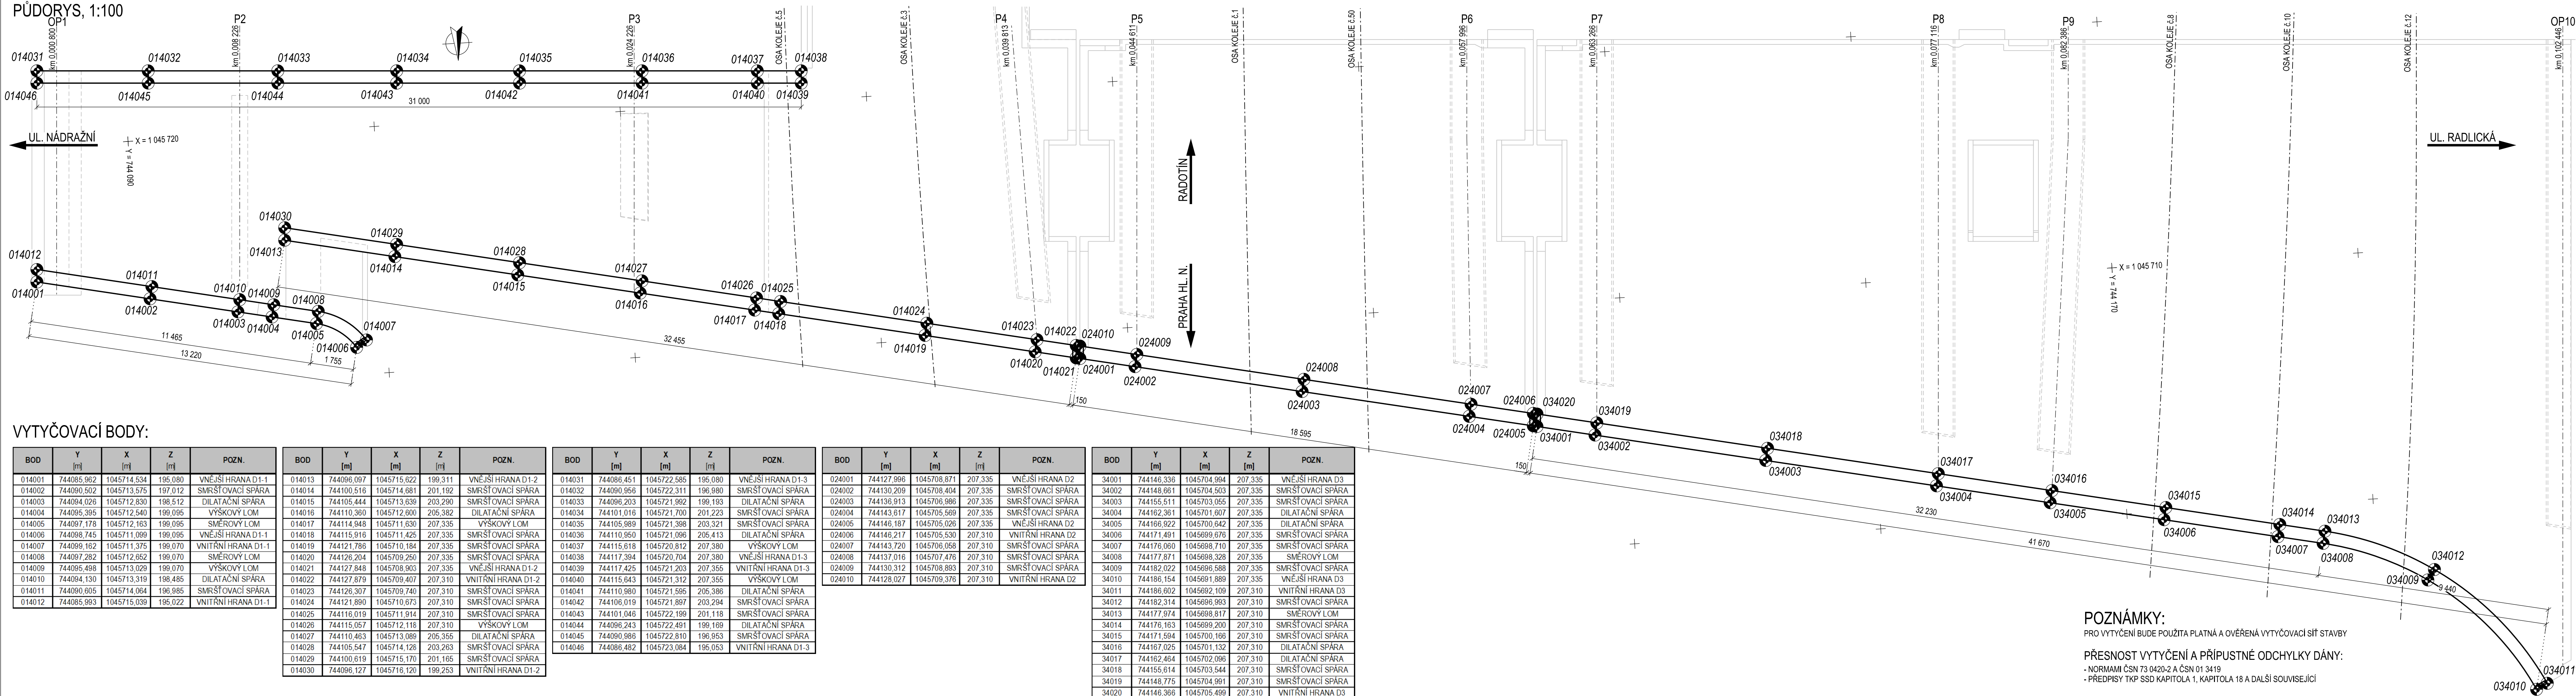


PUDORYS, 1:100
OF 1

Paró:

Razítko oprávněné osoby:

Revize:	Datum:	Popis:	Kontroloval:
000	03.12.2021	Definitivní odevzdání dokumentace PDPS	Ing. Jiří Elbel

Stavebník / Investor:	Správa železnic, státní organizace	 SPRÁVA ŽELEZNIC
Adresa:	Dlážděná 1003/7, 110 00 Praha 1	
Zástupce investora:	Stavební správa západ	
Adresa:	Sokolovská 1955/278, 190 00 Praha 9	

Zhotovitel díla:	SUDOP PRAHA a.s.		
Adresa:	Olšanská 1a, 130 00 Praha 3		
Kontakt:	T: +420 605 229 020 E: praha@sudop.cz		
			
Zhotovitel části / objektu:	SUDOP PRAHA a.s.		
Adresa:	Olšanská 1a, 130 00 Praha 3		
Kontakt:	T: +420 605 229 020 E: praha@sudop.cz		
			
Hlavní projektant (HIP):	Ing. Tomáš Martínek	Specialista:	Ing. Jakub Górringer, Ph.D.

Název stavby / akce:	VÝSTAVBA LÁVKY V ŽST. PRAHA - SMÍCHOV														Osnačení (S-kód):	S631700316																												
Název části:	Mosty, propustky a zdi														Zakázka:	20-303.209																												
Název objektu:	Lávka pro pěší														Název části:	D.2.1.04																												
Název přílohy:	Výkresový výkres - betonové zábradlí														Číslo objektu / komplexu:	SO 30-22-01.1																												
Název dílčí přílohy:															Číslo přílohy:	2 . 0.3.7																												
Odpovědný projektant:	Zpracovatel přílohy:							Měřítko: 1:100							Stupeň dokumentace:							PDPDS																						
Ing. Jakub Góringer, Ph.D.	Ing. Eliška Matusková							Formáty: 6x4A																																				
Kraj:	Katastrální území:							TUDU:							Smluvní datum zpracování:							12/2021																						
Praha	Smíchov							výt. textová část																																				
S-kód	Sheet dokumentace: Část														Osnaž:	Podoba:														Přívlast:	Revize:													
S631700316	P	D	P	D	S	D	2	1	0	4		S	0	3	0	2	0	1		0	1	2	0	3	7	0	0	0	0	0	0	0												
Dokument lze užívat pouze ve směslu smlouvy o dílo. Zákazník není povinen být dle zákona č. 121/2000 Sb. kopírován nebo jiným způsobem rozšiřován. Bez souhlasu SÚDOP Praha, a.s.	

POZNÁMKY:

PRO VYTYČENÍ BUDE POUŽITA PLATNÁ A OVĚŘENÁ VYTYČOVACÍ SÍŤ STAVBY

PŘESNOST VYTYČENÍ A PŘÍPUSTNÉ ODCHYLKY DÁNY:

- NORMAMI ČSN 73 0420-2 A ČSN 01 3419
- PŘEDPISY TKP SSD KAPITOLA 1, KAPITOLA 18 A DALŠÍ SOUVISEJÍCÍ