ŘEZ A - OPĚRA OP1, 1:50

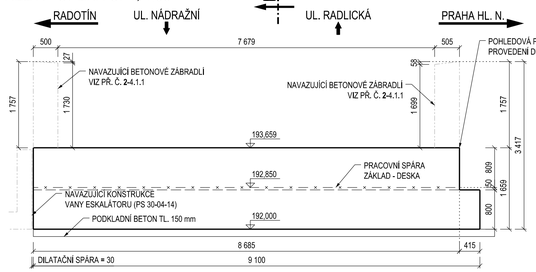

ŘEZ B - PILÍŘ P2, 1:50

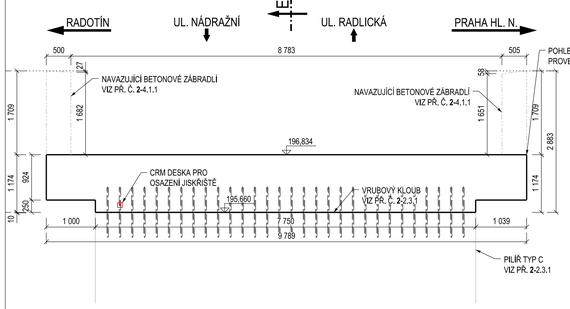

ŘEZ C - PILÍŘ P3, 1:50

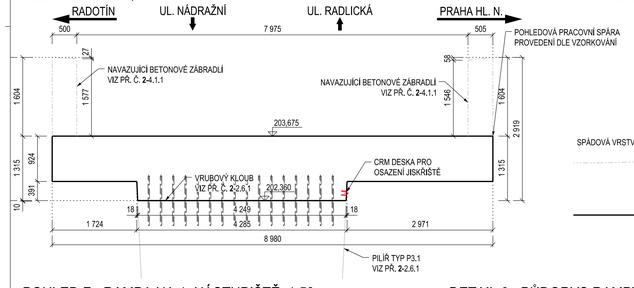

POHLED F - RAMPA NA 1. NÁSTUPIŠTĚ, 1:50

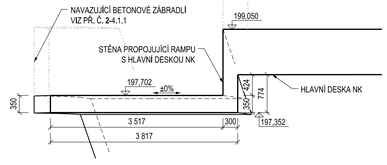

ŘEZ G - RAMPA NA 1. NÁSTUPIŠTĚ, 1:50

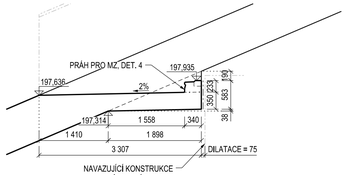

ŘEZ D - PILÍŘ P4, 1:50

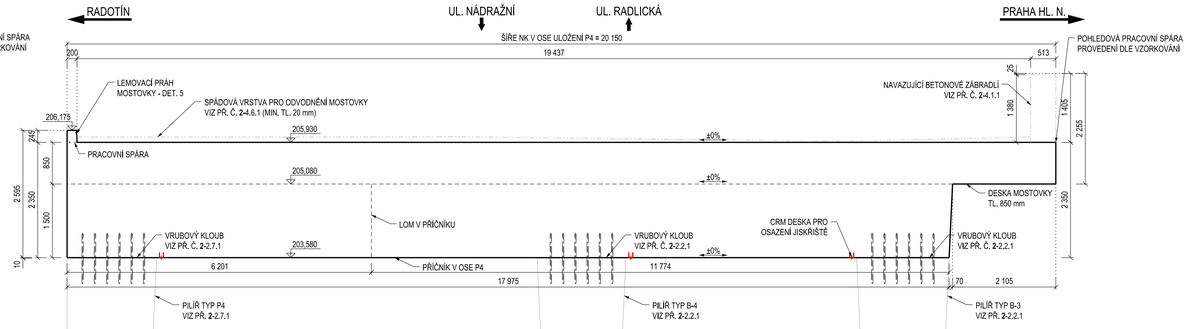

ŘEZ H - KRÁTKÁ KONZOLA ULOŽENÍ - LÁVKA, 1:20

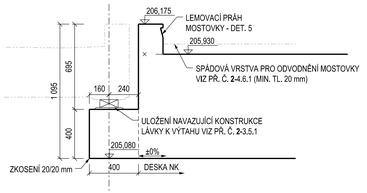

ŘEZ I - KRÁTKÁ KONZOLA ULOŽENÍ - SCHODIŠTĚ, 1:20

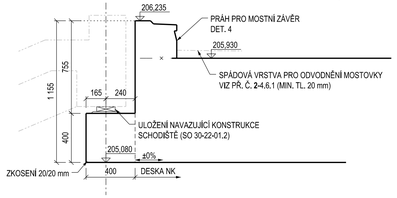

DETAIL 19 - KOTVENÍ PORTÁLU U ESKALÁTORU, 1:5

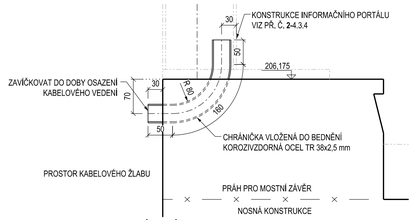

DETAIL 4 - PRÁH PRO MZ, 1:5

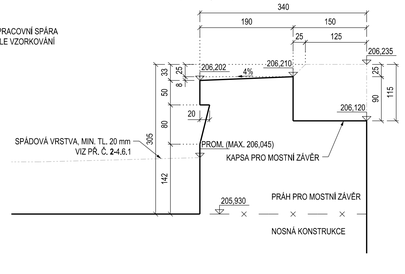

DETAIL 5 - LEMOVACÍ PRÁH MOSTOVKY, 1:5

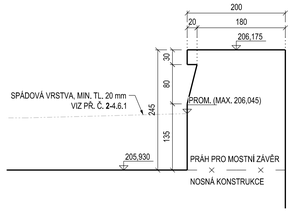

DETAIL 9 - LEMOVACÍ PRÁH MOSTOVKY, 1:5

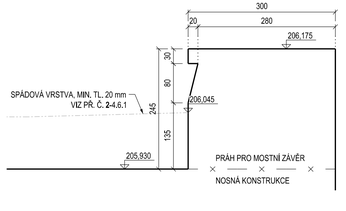

DETAIL 6 - PŮDORYS RAMPY K VB, 1:50

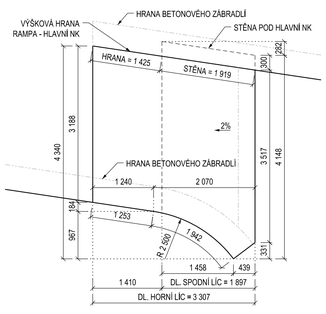

ŘEZ J - ULOŽENÍ ESKALÁTORU, 1:5

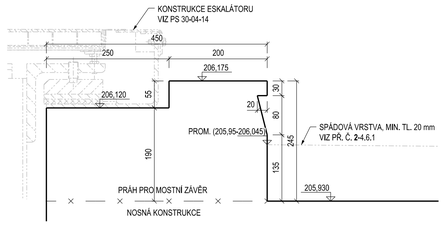

DETAIL 18 - PROSTUP ELEKTRO KABELŮ Z VB DO NK, 1:10

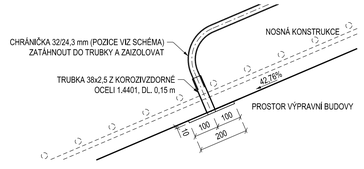

ČELNÍ DESKA K DETAILU 18

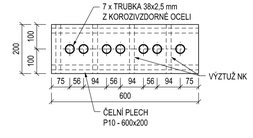

DETAIL II - PŮDORYS U KONZOLY SCHODIŠTĚ, 1:20

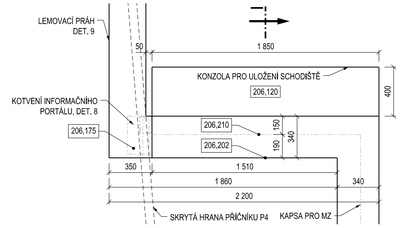

DETAIL III - PŮDORYS U VANY ODVODNĚNÍ, 1:20

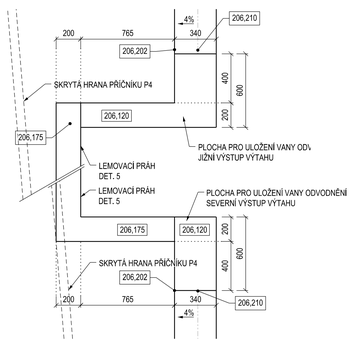

DETAIL 7 - KOTVENÍ PORTÁLU U ESKALÁTORU, 1:5

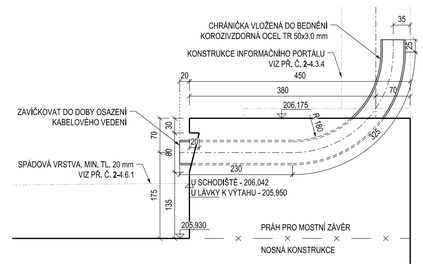

DETAIL 8 - KOTVENÍ PORTÁLU U SCHODIŠTĚ, 1:5

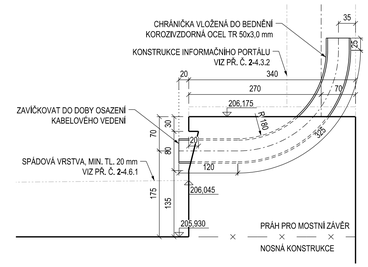

DETAIL 1, 1:20

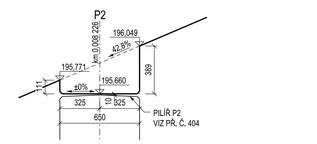

DETAIL 2, 1:20

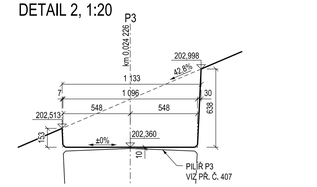

DETAIL 3, 1:20

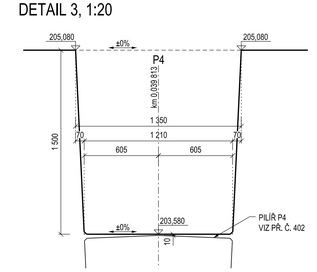

Orientační schéma:

Razítko oprávněné osoby:

Paré:

Podpis: Datum:

Revize:	Datum:	Popis:	Kontroloval:
000	03.12.2021	Definitivní odevzdání dokumentace PDPS	Ing. Jiří Elbel

Stavebník / investor:	**Správa železnic, státní organizace**	
Adresa:	Dlážděná 1003/7, 110 00 Praha 1	
Zástupce investora:	Stavební správa západ	
Adresa:	Sokolovská 1955/278, 190 00 Praha 9	

Zhotovitel díla:	**SUDOP PRAHA a.s.**	
Adresa:	Olšanská 1a, 130 00 Praha 3	
Kontakt:	T: +420 605 229 020 E: praha@sudop.cz	
Zhotovitel části / objektu:	**SUDOP PRAHA a.s.**	
Adresa:	Olšanská 1a, 130 00 Praha 3	
Kontakt:	T: +420 605 229 020 E: praha@sudop.cz	
Hlavní projektant (HIP):	Ing. Tomáš Martínek	Specialista: Ing. Jakub Göringer, Ph.D.

Název stavby / akce:	**VÝSTAVBA LÁVKY V ŽST. PRAHA - SMÍCHOV**	Označení (S-kód):	**S63170031 6**
		Zakázka:	**20-303.209**
Název části:	Mosty, propustky a zdi	Označení části:	**D.2.1.04**
Název objektu:	**Lávka pro pěší**	Číslo objektu / komplexu:	**SO 30-22-01.1**
Název přílohy:	Výkres tvaru nosné konstrukce - dilatační díl D1 - část 2	Číslo přílohy:	**2 . 3.1.2**
Název dílčí části přílohy:		Stupeň dokumentace:	PDPS
Odpovědný projektant:	Zpracovatel přílohy:	Měřítko: 1:50	
Ing. Jakub Göringer, Ph.D.	Ing. Jakub Göringer, Ph.D.	Formáty: 10xA4	
Kraj:	Katastrální území:	TUDU:	Smluvní datum zpracování:
Praha	Smíchov	viz textová část	12/2021

Číslo	Stupeň dokumentace	Část	Objekt	Profese	Revize
S 6 3 1 7 0 0 3 1 6	P D P S	D 2 1 0 4	S O 3 0 2 2 0 1	0 1	0 0 0

DOKUMENT LZE ÚČELNÝ POUZE VE SMYSLU PŘÍSLUŠNÉ SMLOUVY O DÍLO, ŽÁDNÁ JEHO ČÁST NENÍŽE BÝT BEZ ZÁKONNÁ S.T.U.DIOM SE KOPÍROVÁNA NEBO JINÝM ZPŮSOBEM REPRODUKOVÁNA BEZ SOUHLASU SUDOP PRAHA a.s.