


PRAHA-VRŠOVICE
PRAHA HL.N.

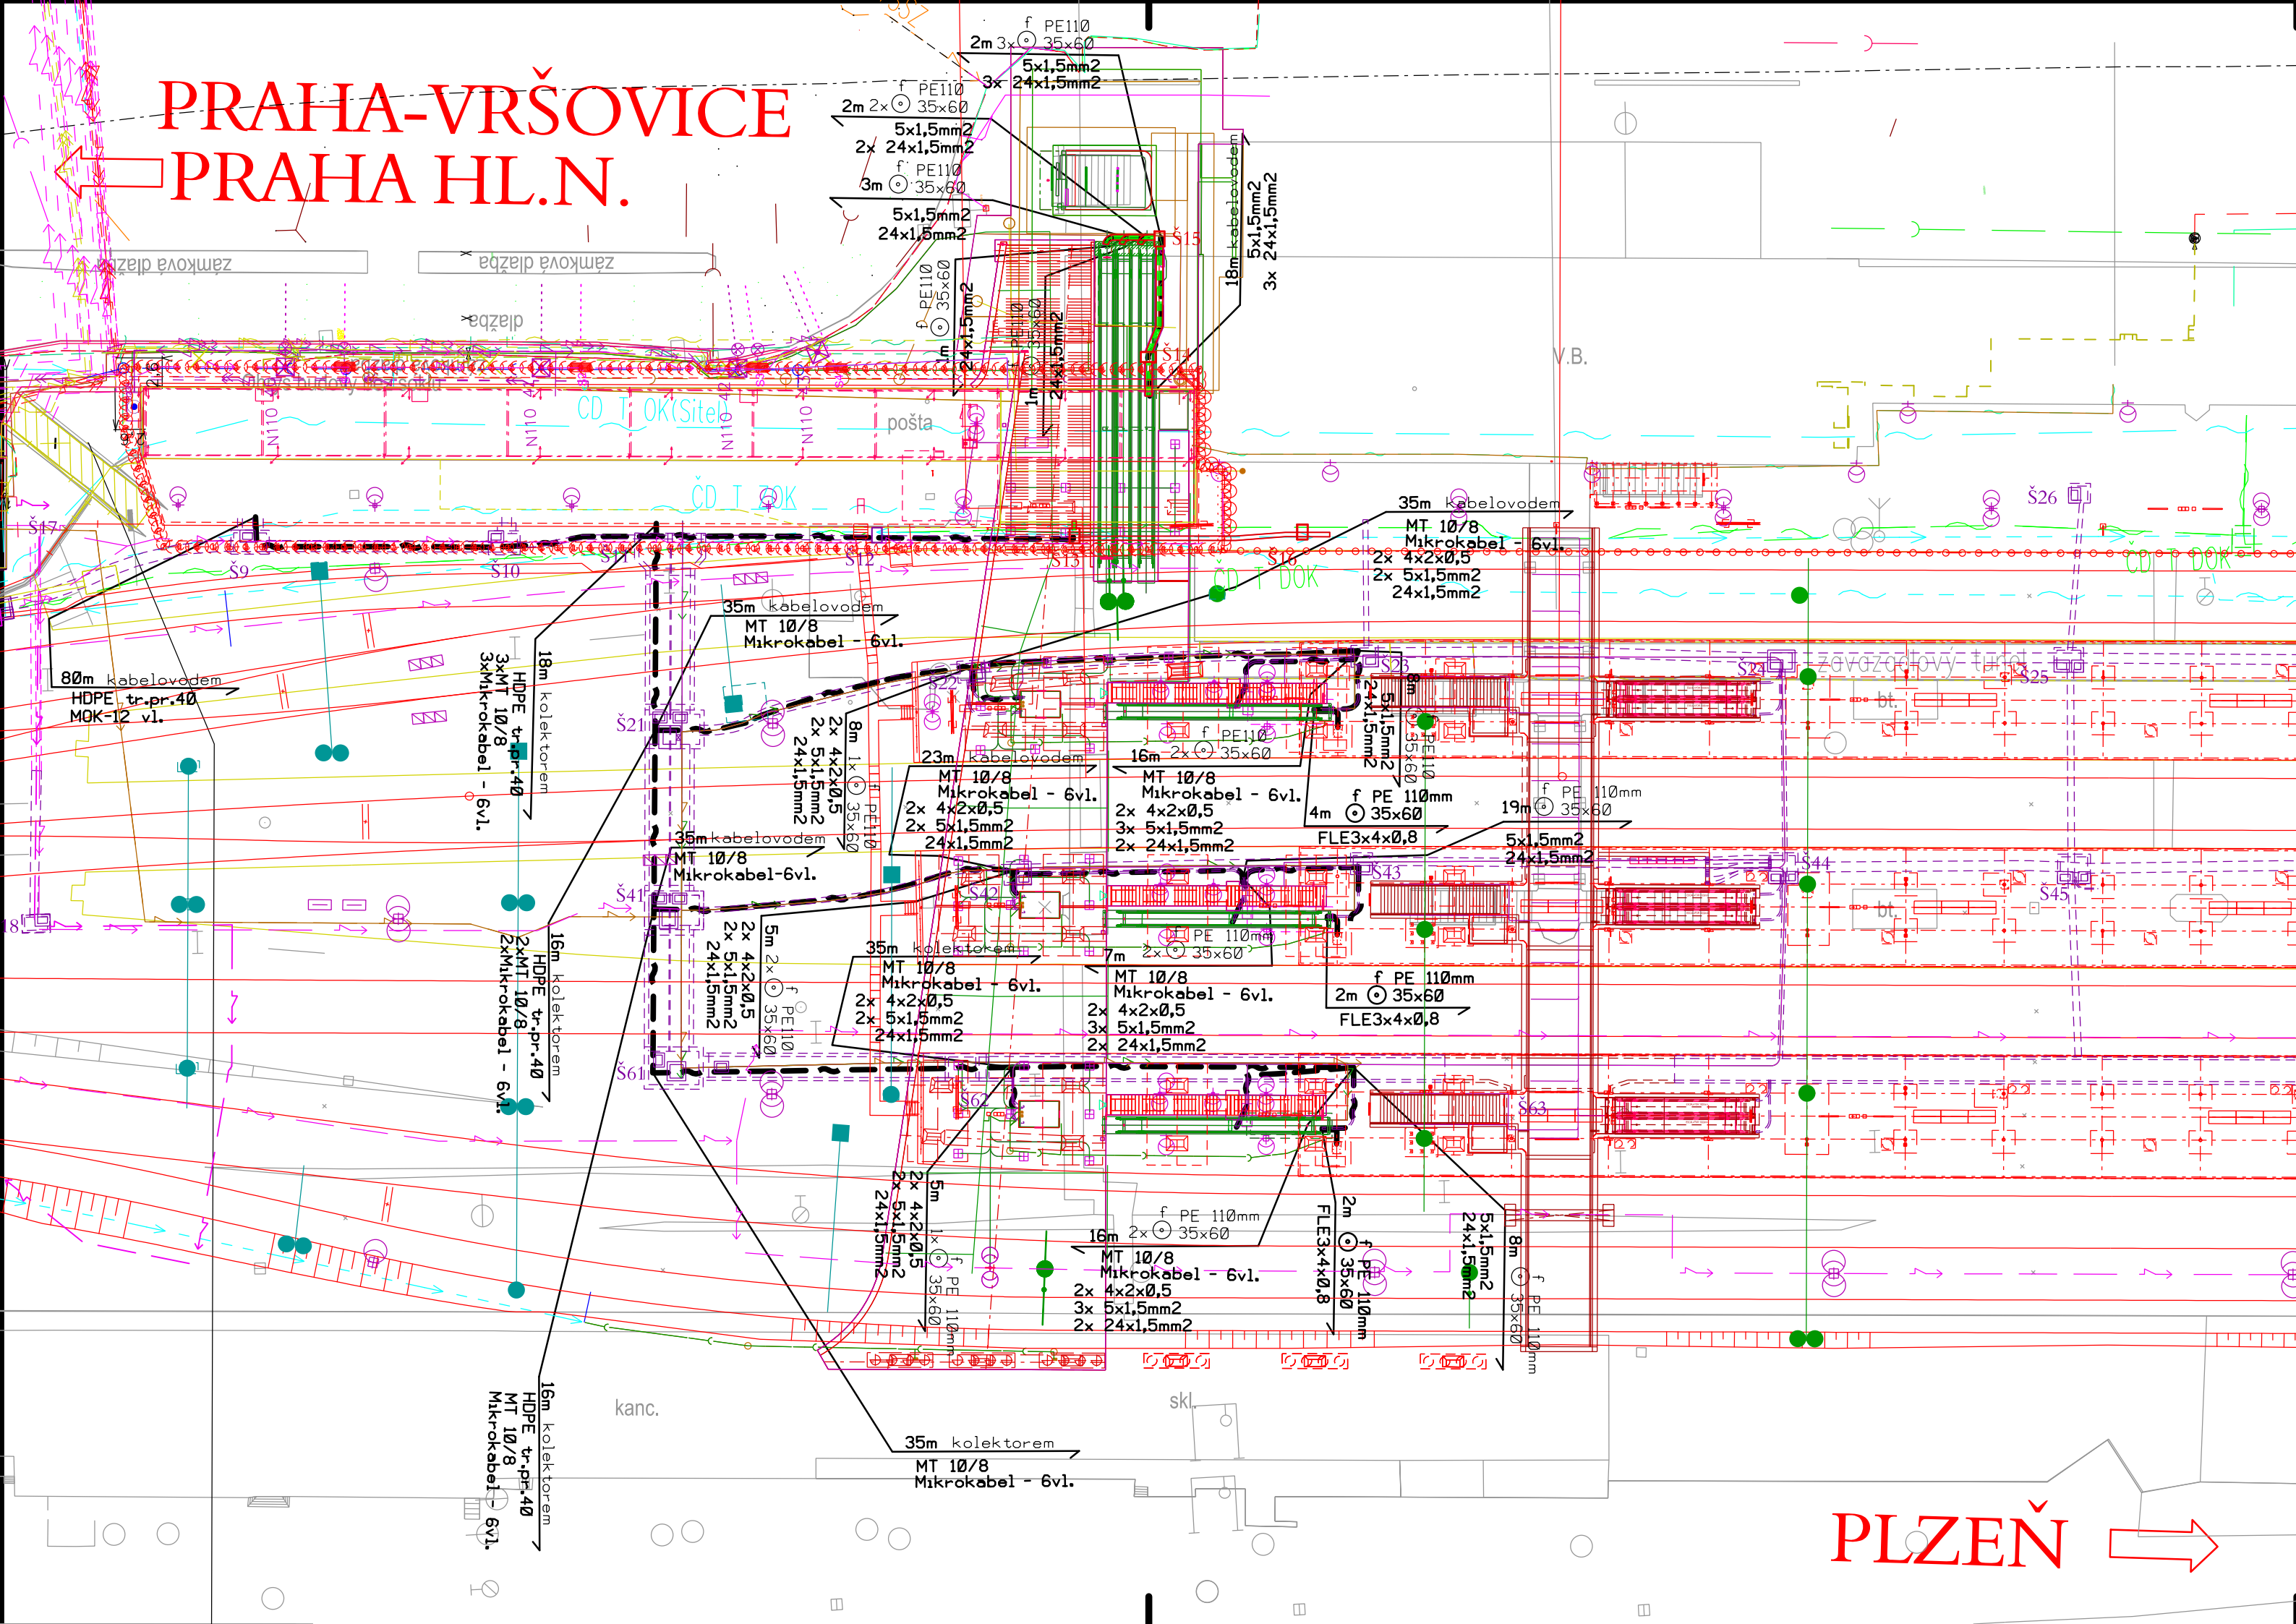

LEGENDA:

- trasa nových sdělovacích vedení (MK)
 - hloubka a šíře výkopu
 - uložení kabelového vedení do výkopu pod desku a označení vedení fólií
 - uložení kabelového vedení do kabelového žlabu a označení fólií
 - zatažení kabelového vedení do PE trubky
- Silné popisy - prováděno v rámci tohoto PS
Tenké popisy - prováděno v rámci jiných PS a SO

POZNÁMKA:

Před započítáním stavby a prováděním výkopů kabelových rýh a ostatních zemních prací je nutné provést jednotlivými správci těchto sítí jejich přesné výtčeny a tím zabránit jejich případnému poškození.

SOUŘADNICOVÝ SYSTÉM: S - JTSK, VÝŠKOVÝ SYSTÉM: BpV
PRO VYTÝČENÍ BUDE POUŽITA PLATNÁ A OVĚŘENÁ VYTÝČOVACÍ SÍŤ STAVBY
PŘESNOST VYTÝČENÍ DLE ČSN 730420-1, ČSN 730420-2
SEZNAM VYTÝČOVANÝCH BODŮ - SAMOSTATNÁ PŘÍLOHA

Paré:

Orientační schéma:

Razítko oprávněné osoby:

Podpis:

Datum:

Revize:	Datum:	Popis:	Kontroloval:
000	3.12.2021	Definitivní odevzdání dokumentace PDPS	Ing. Martin Štrof

Stavebník / investor:	Správa železnic, státní organizace
Adresa:	Dlážděná 1003/7, 110 00 Praha 1
Zástupce investora:	Stavební správa západ
Adresa:	Sokolovská 278/1955, 190 00 Praha 9



Zhotovitel díla:	SUDOP PRAHA a.s.
Adresa:	Olšanská 1a, 130 00 Praha 3
Kontakt:	T: +420 267 094 111 E: praha@sudop.cz
Zhotovitel částí / objektu:	SUDOP PRAHA a.s.
Adresa:	Olšanská 1a, 130 00 Praha 3
Kontakt:	T: +420 267 094 111 E: praha@sudop.cz
Hlavní projektant (HIP):	Ing. Tomáš Martinek
Specialista:	Ing. Michal Drozd



Název stavby / akce:	VÝSTAVBA LÁVKY V ŽST. PRAHA - SMÍCHOV	Označení (S-kód):	S631700316
Název části:	ŽELEZNIČNÍ SDĚLOVACÍ ZAŘÍZENÍ	Zakázka:	20-303.209
Název objektu:	PS 30-02-12 Lávka v ŽST Praha-Smíchov, úpr. kabelizace SŽ	Označení části:	D.1.2.1.1
Název přílohy:	Situace MK v M 1:500	Číslo objektu / komplexu:	PS-30-02-12
Název dílčí části přílohy:		Číslo přílohy:	2 . 201
Odpovědný projektant:	Zpracovatel přílohy:	Stupeň dokumentace:	PDPS
VRATISLAV HŮLA	Měřítka: 1:500	Smluvní datum zpracování:	12/2021
Kraj:	Katastrální území:	Formáty: 4 x A4	
HL. město Praha	Smíchov	TUDU: viz textová část	
S-kód:	Stupeň dokumentace:	Část:	Objekt:
S 6 3 1 7 0 0 3 1 6	P D P S	0 1 2 1 1	P S 3 0 0 2 1 2
			X X 2 0 1 0 0 0

DOKUMENT LZE UŽÍVAT POUZE VE SMYSLU PŘÍSLUŠNÉ SMLOUVY O DÍLO, ŽÁDNÁ JEJÍ ČÁST NEMŮŽE BYT DLE ZÁKONA č.121/2000 Sb., KOPÍROVANA NEBO JINÝM ZPŮSOBEM ROZŠŘOVÁNA. BEZ SOUHLASU SUDOP PRAHA a.s.