


PUDORYS, 1:100

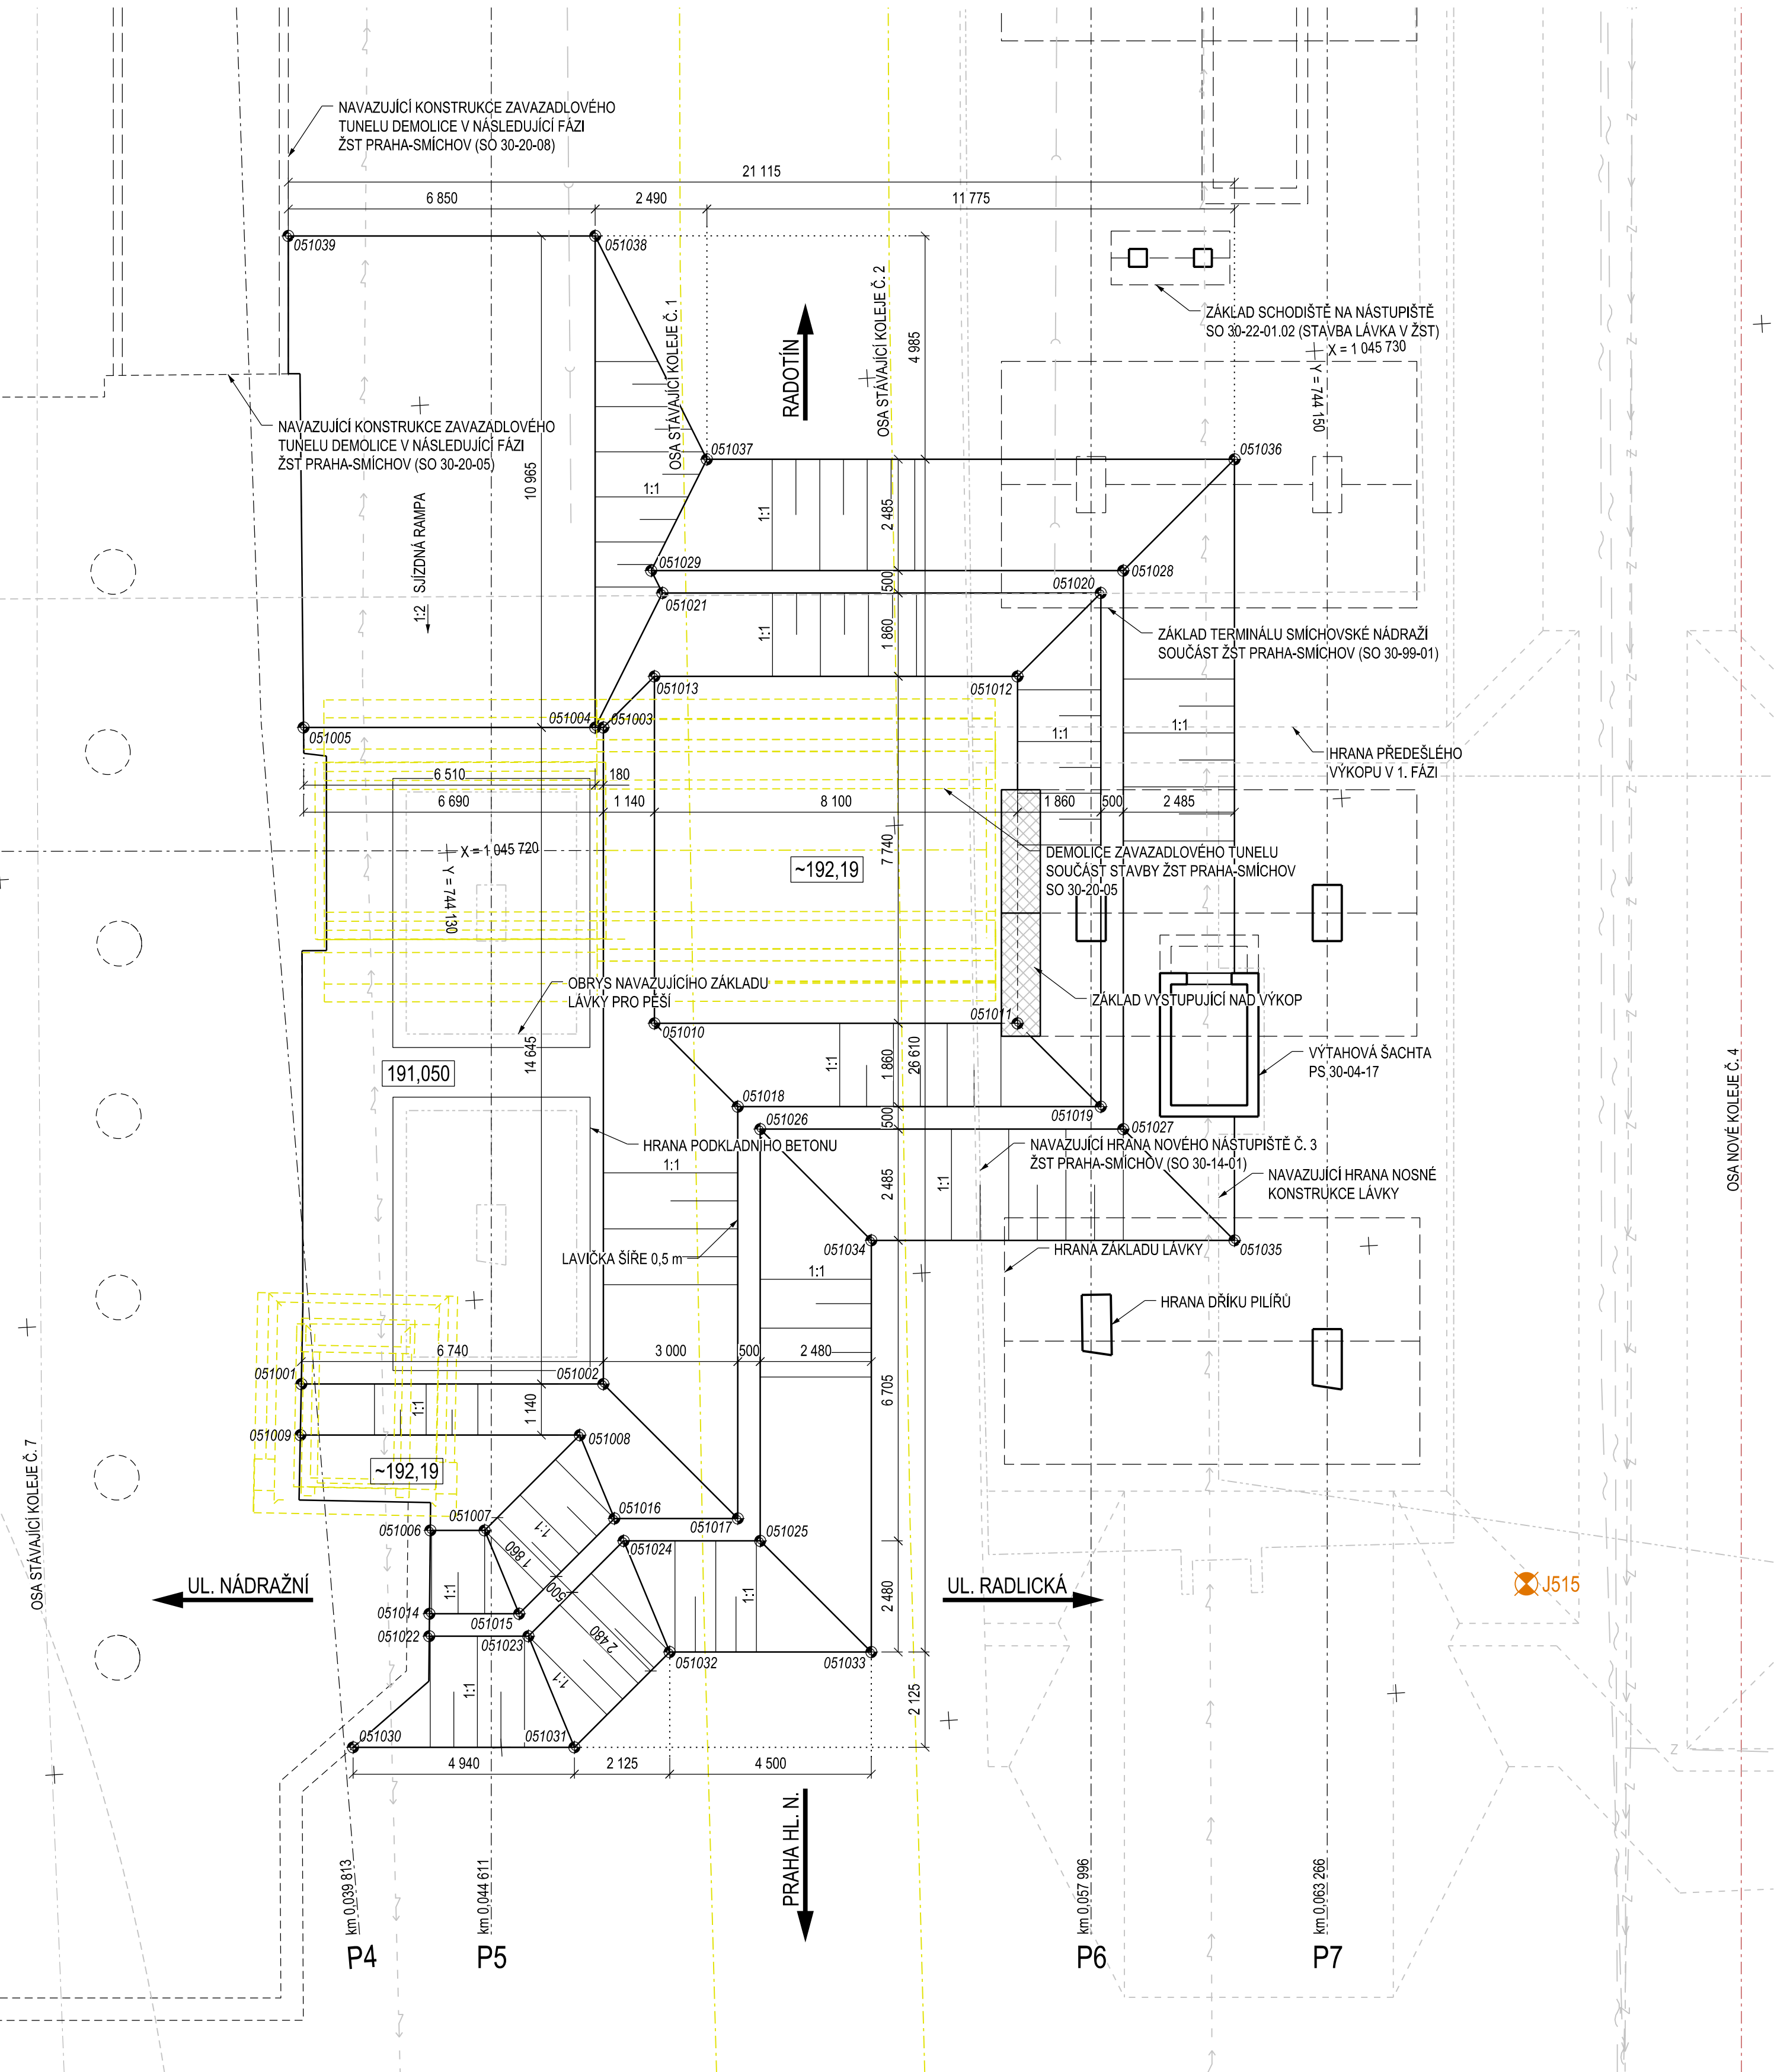

POZNÁMKY:

- PŘESNOST VYTYČENÍ DLE ČSN 73 0420-2 A ČSN 01 3419

- I. TRÍDA TĚŽITELNOSTI (F2, F3, F4, F5, F6), II. TRÍDA TĚŽITELNOSTI (Y, Ob2)
I. TRÍDA VRTATELNOSTI (F2, F3, F4, F5, Ob1), II. TRÍDA VRTATELNOSTI (F6), III. TRÍDA VRTATELNOSTI (Ob2, Ob3) IV. TRÍDA VRTATELNOSTI (Ob4)



- PŘED ZAŘADJENÍM VŠECH PRACÍ OVĚŘIT VÝSKYT INŽENÝRSKÝCH SÍTÍ
PŘI PRÁCI V OCHRANNÉM PÁSMU INŽENÝRSKÝCH SÍTÍ DODRŽOVAT PODMÍNKY DANÉ SPRÁVCEM SÍTÍ
DEMOLICE STÁVAJÍCÍHO ZAVAZADLOVÉHO TUNELU VIZ SO 30-20-05 (STAVBA ŽST PRAHA-SMÍCHOV)

- PRO ZHOVENÍ ZALOŽENÍ VNĚJŠÍHO PILÍŘE NA OSE P5 JE NUTNO ČÁSTEČNĚ ODBOURAT VÝTAHOVOU ŠACHTU STÁVAJÍCÍHO ZAVAZADLOVÉHO TUNELU (ŽST PRAHA-SMÍCHOV SO 30-20-05)

VYTYČOVACÍ BODY

DOTČENÉ IGP VRTY:

BOD	Y [m]	X [m]	POZN.
061001	744126 034	1045708 367	PATA VÝKOPU - PILÍŘE P5
061002	744132 760	1045707 958	PATA VÝKOPU - PILÍŘE P5
061003	744133 648	1045722 579	PATA VÝKOPU - PILÍŘE P5
061004	744133 467	1045722 590	PATA VÝKOPU - PILÍŘE P5
061005	744128 977	1045722 984	PATA VÝKOPU - PILÍŘE P5
061006	744126 702	1045704 933	ÚROVEŇ VÝKOPU PRO DEMOLICI VÝTAHU
061007	744129 916	1045704 859	ÚROVEŇ VÝKOPU PRO DEMOLICI VÝTAHU
061008	744132 167	1045706 853	ÚROVEŇ VÝKOPU PRO DEMOLICI VÝTAHU
061009	744125 942	1045707 231	ÚROVEŇ VÝKOPU PRO DEMOLICI VÝTAHU
061010	744134 386	1045715 922	ÚROVEŇ VÝKOPU PRO DEMOLICI TUNELU
061011	744142 473	1045715 430	ÚROVEŇ VÝKOPU PRO DEMOLICI TUNELU
061012	744142 942	1045723 156	ÚROVEŇ VÝKOPU PRO DEMOLICI TUNELU
061013	744134 855	1045723 647	ÚROVEŇ VÝKOPU PRO DEMOLICI TUNELU
061014	744128 575	1045703 078	HRANA PRACOVNÍ LAVIČKY
061015	744130 573	1045702 956	HRANA PRACOVNÍ LAVIČKY
061016	744132 824	1045704 949	HRANA PRACOVNÍ LAVIČKY
061017	744135 572	1045704 782	HRANA PRACOVNÍ LAVIČKY
061018	744136 130	1045713 952	HRANA PRACOVNÍ LAVIČKY
061019	744144 217	1045713 461	HRANA PRACOVNÍ LAVIČKY
061020	744144 912	1045724 900	HRANA PRACOVNÍ LAVIČKY
061021	744135 147	1045725 493	HRANA PRACOVNÍ LAVIČKY
061022	744128 540	1045702 579	HRANA PRACOVNÍ LAVIČKY
061023	744130 749	1045702 445	HRANA PRACOVNÍ LAVIČKY
061024	744133 000	1045704 438	HRANA PRACOVNÍ LAVIČKY
061025	744136 041	1045704 253	HRANA PRACOVNÍ LAVIČKY
061026	744136 598	1045713 423	HRANA PRACOVNÍ LAVIČKY
061027	744144 685	1045712 931	HRANA PRACOVNÍ LAVIČKY
061028	744145 441	1045725 368	HRANA PRACOVNÍ LAVIČKY
061029	744134 927	1045726 007	HRANA PRACOVNÍ LAVIČKY
061030	744126 693	1045700 206	HLAVA VÝKOPU
061031	744131 624	1045699 907	HLAVA VÝKOPU
061032	744133 875	1045701 900	HLAVA VÝKOPU
061033	744138 366	1045701 627	HLAVA VÝKOPU
061034	744138 923	1045710 794	HLAVA VÝKOPU
061035	744147 013	1045710 302	HLAVA VÝKOPU
061036	744148 070	1045727 696	HLAVA VÝKOPU
061037	744136 317	1045728 411	HLAVA VÝKOPU
061038	744134 133	1045733 536	HLAVA VÝKOPU
061039	744127 296	1045733 951	HLAVA VÝKOPU

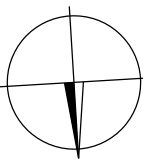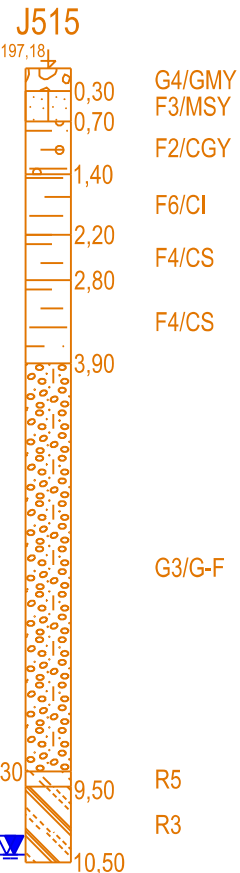




Paré:

Orientační schéma:

Razitko oprávněné osoby:

Podpis:			Datum:
Revize:	Datum:	Popis:	Kontroloval:
000	03.12.2021	Definitivní odevzdání dokumentace PDPS	Ing. Jiří Elbel

Stavebník / Investor:	Správa železnic, státní organizace	
Adresa:	Dlážděná 1003/7, 110 00 Praha 1	
Zástupce investora:	Stavební správa západ	
Adresa:	Sokolovská 1955/278, 190 00 Praha 9	

Zhotovitel dila:	SUDOP PRAHA a.s.		
Adresa:	Olšanská 1a, 130 00 Praha 3		
Kontakt:	E: praha@sudop.cz T: +20 605 229 020		
Zhotovitel částí / objektu:	SUDOP PRAHA a.s.		
Adresa:	Olšanská 1a, 130 00 Praha 3		
Kontakt:	E: praha@sudop.cz T: +20 605 229 020		
Hlavní projektant (HIP):	Ing. Tomáš Martínek	Specialista:	Ing. Jakub Göttinger, Ph.D.

Název stavby / akce:	VÝSTAVBA LÁVKY V ŽST. PRAHA - SMÍCHOV		Označení (S-kód):	S631709316
Název části:	Mosty, propustky a zdi		Zakázka:	20-303.209
Název objektu:	Lávka pro pěši		Označení části:	D.2.1.04
Název přílohy:	Výkres výkopů - část 2		Číslo objektu / komplexu:	SO 30-22-01.1
Název dílčí části přílohy:			Číslo přílohy:	2 . 1.1.2
Odpovědný projektant:	Zpracovatel přílohy:	Měřítko: 1:100	Stupeň dokumentace:	
Ing. Jakub Góringér, Ph.D.	Ing. Jakub Góringér, Ph.D.	Formáty: 6xA4		PDPS
Kraj:	Katastrální území:	TUDU:	Smluvní datum zpracování:	
Praha	Smíchov	viz textová část		12/2021