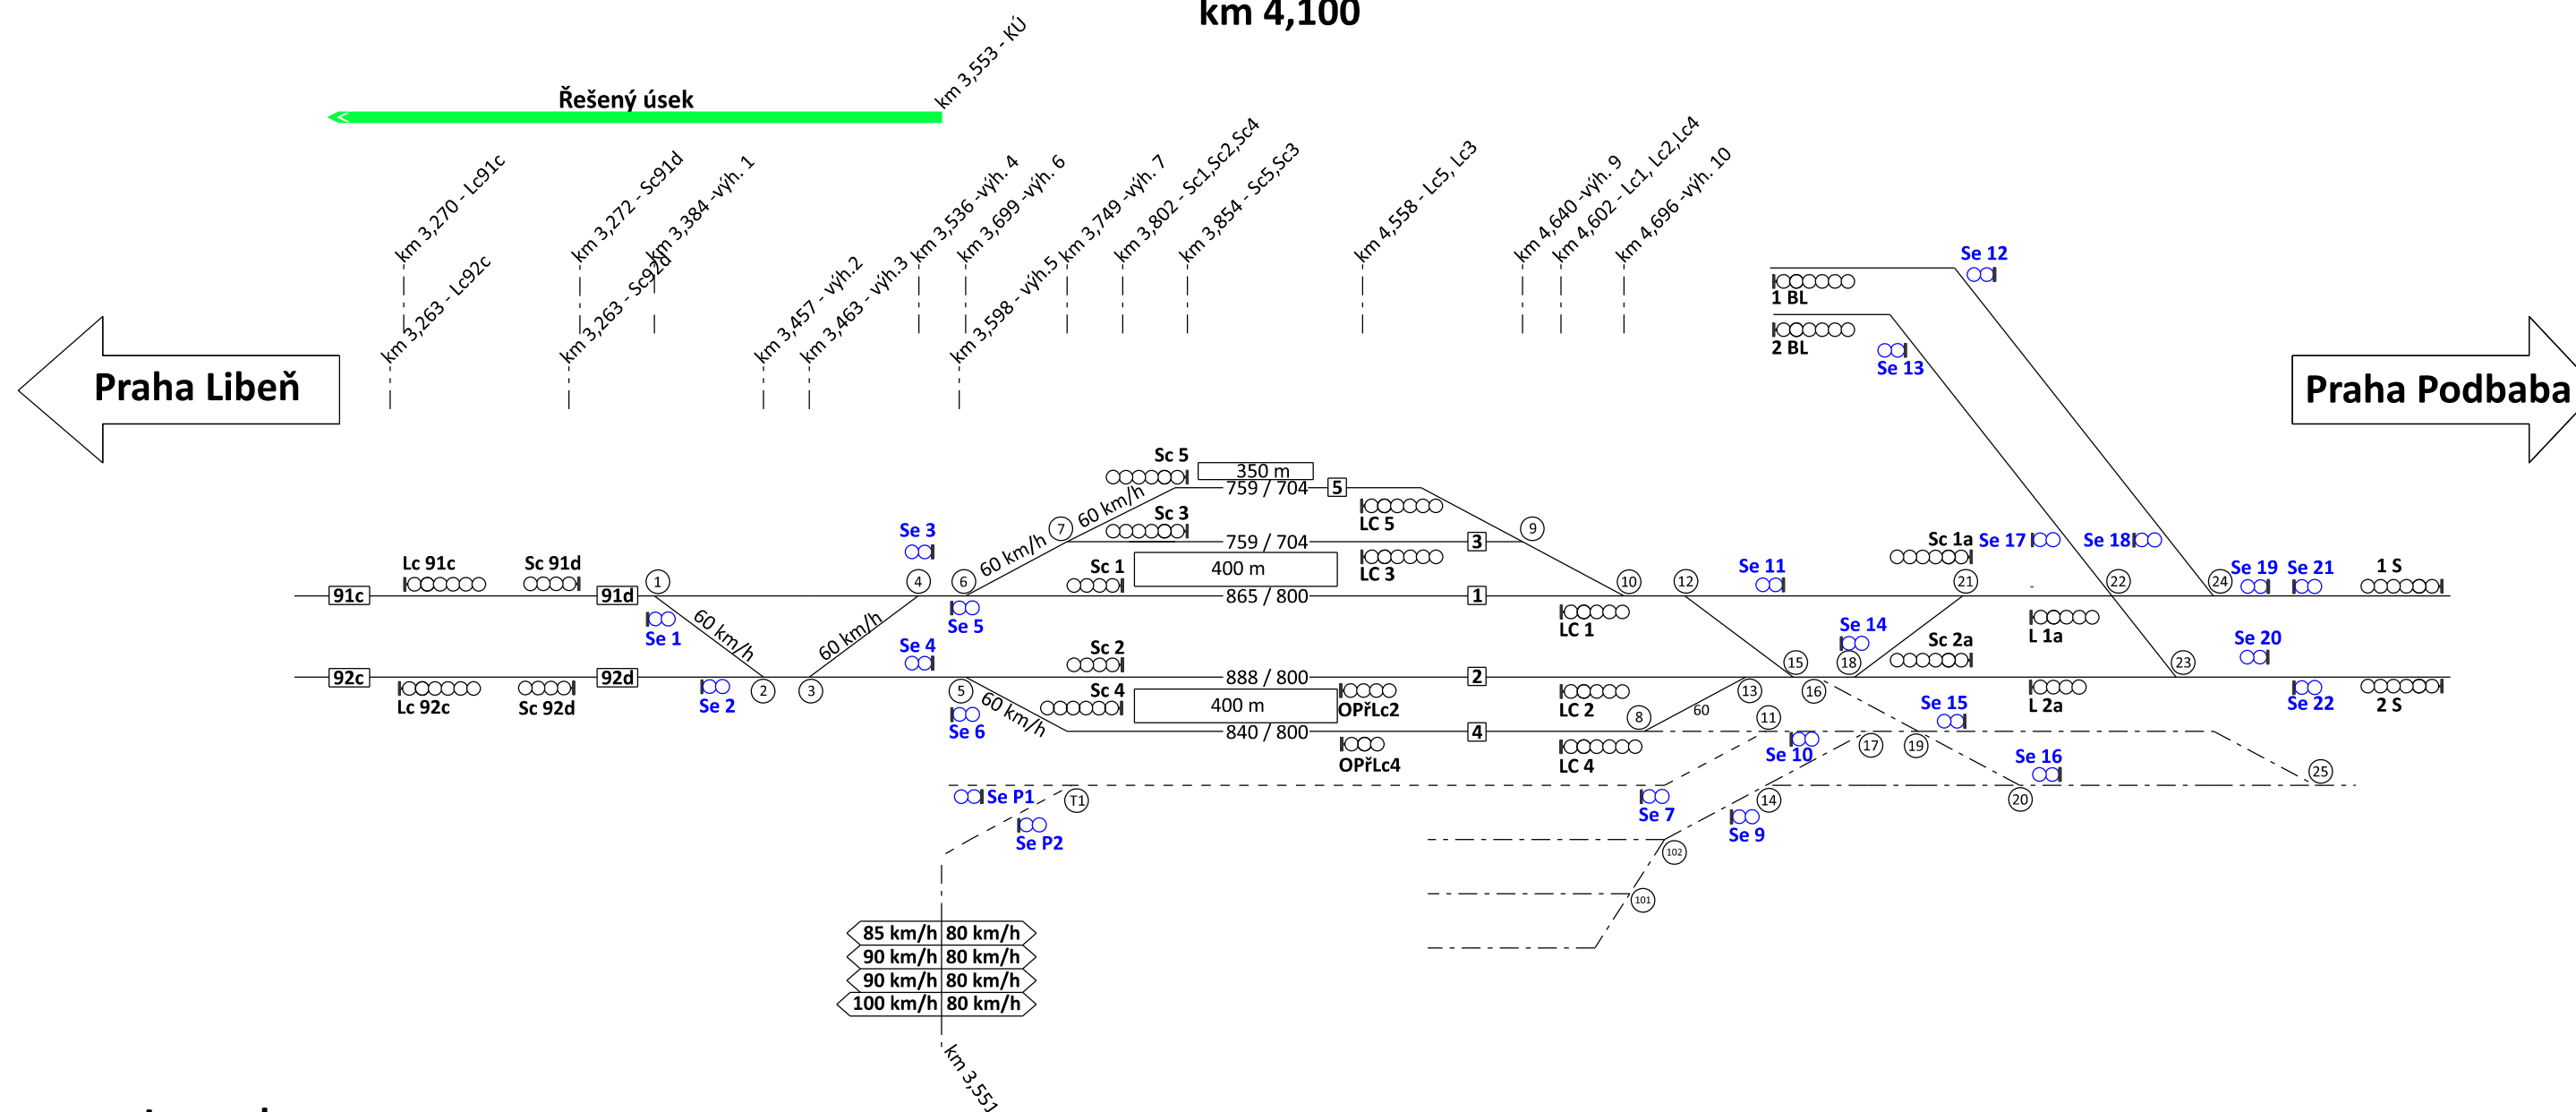
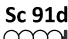


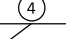
 
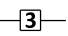
 
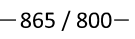


Staniční schéma ŽST Praha-Holešovice - návrhový stav

**ŽST Praha Holešovice,
km 4,100**



Legenda

	cestové návěstidlo	označení rychlosti:
	seřadovací návěstidlo trpasličí	
	výhybka číslo 4	
	číslo koleje	
	délka kole / užitečná délka koleje	

Příloha 2.2