


SITUACE km 0,1 - 0,5

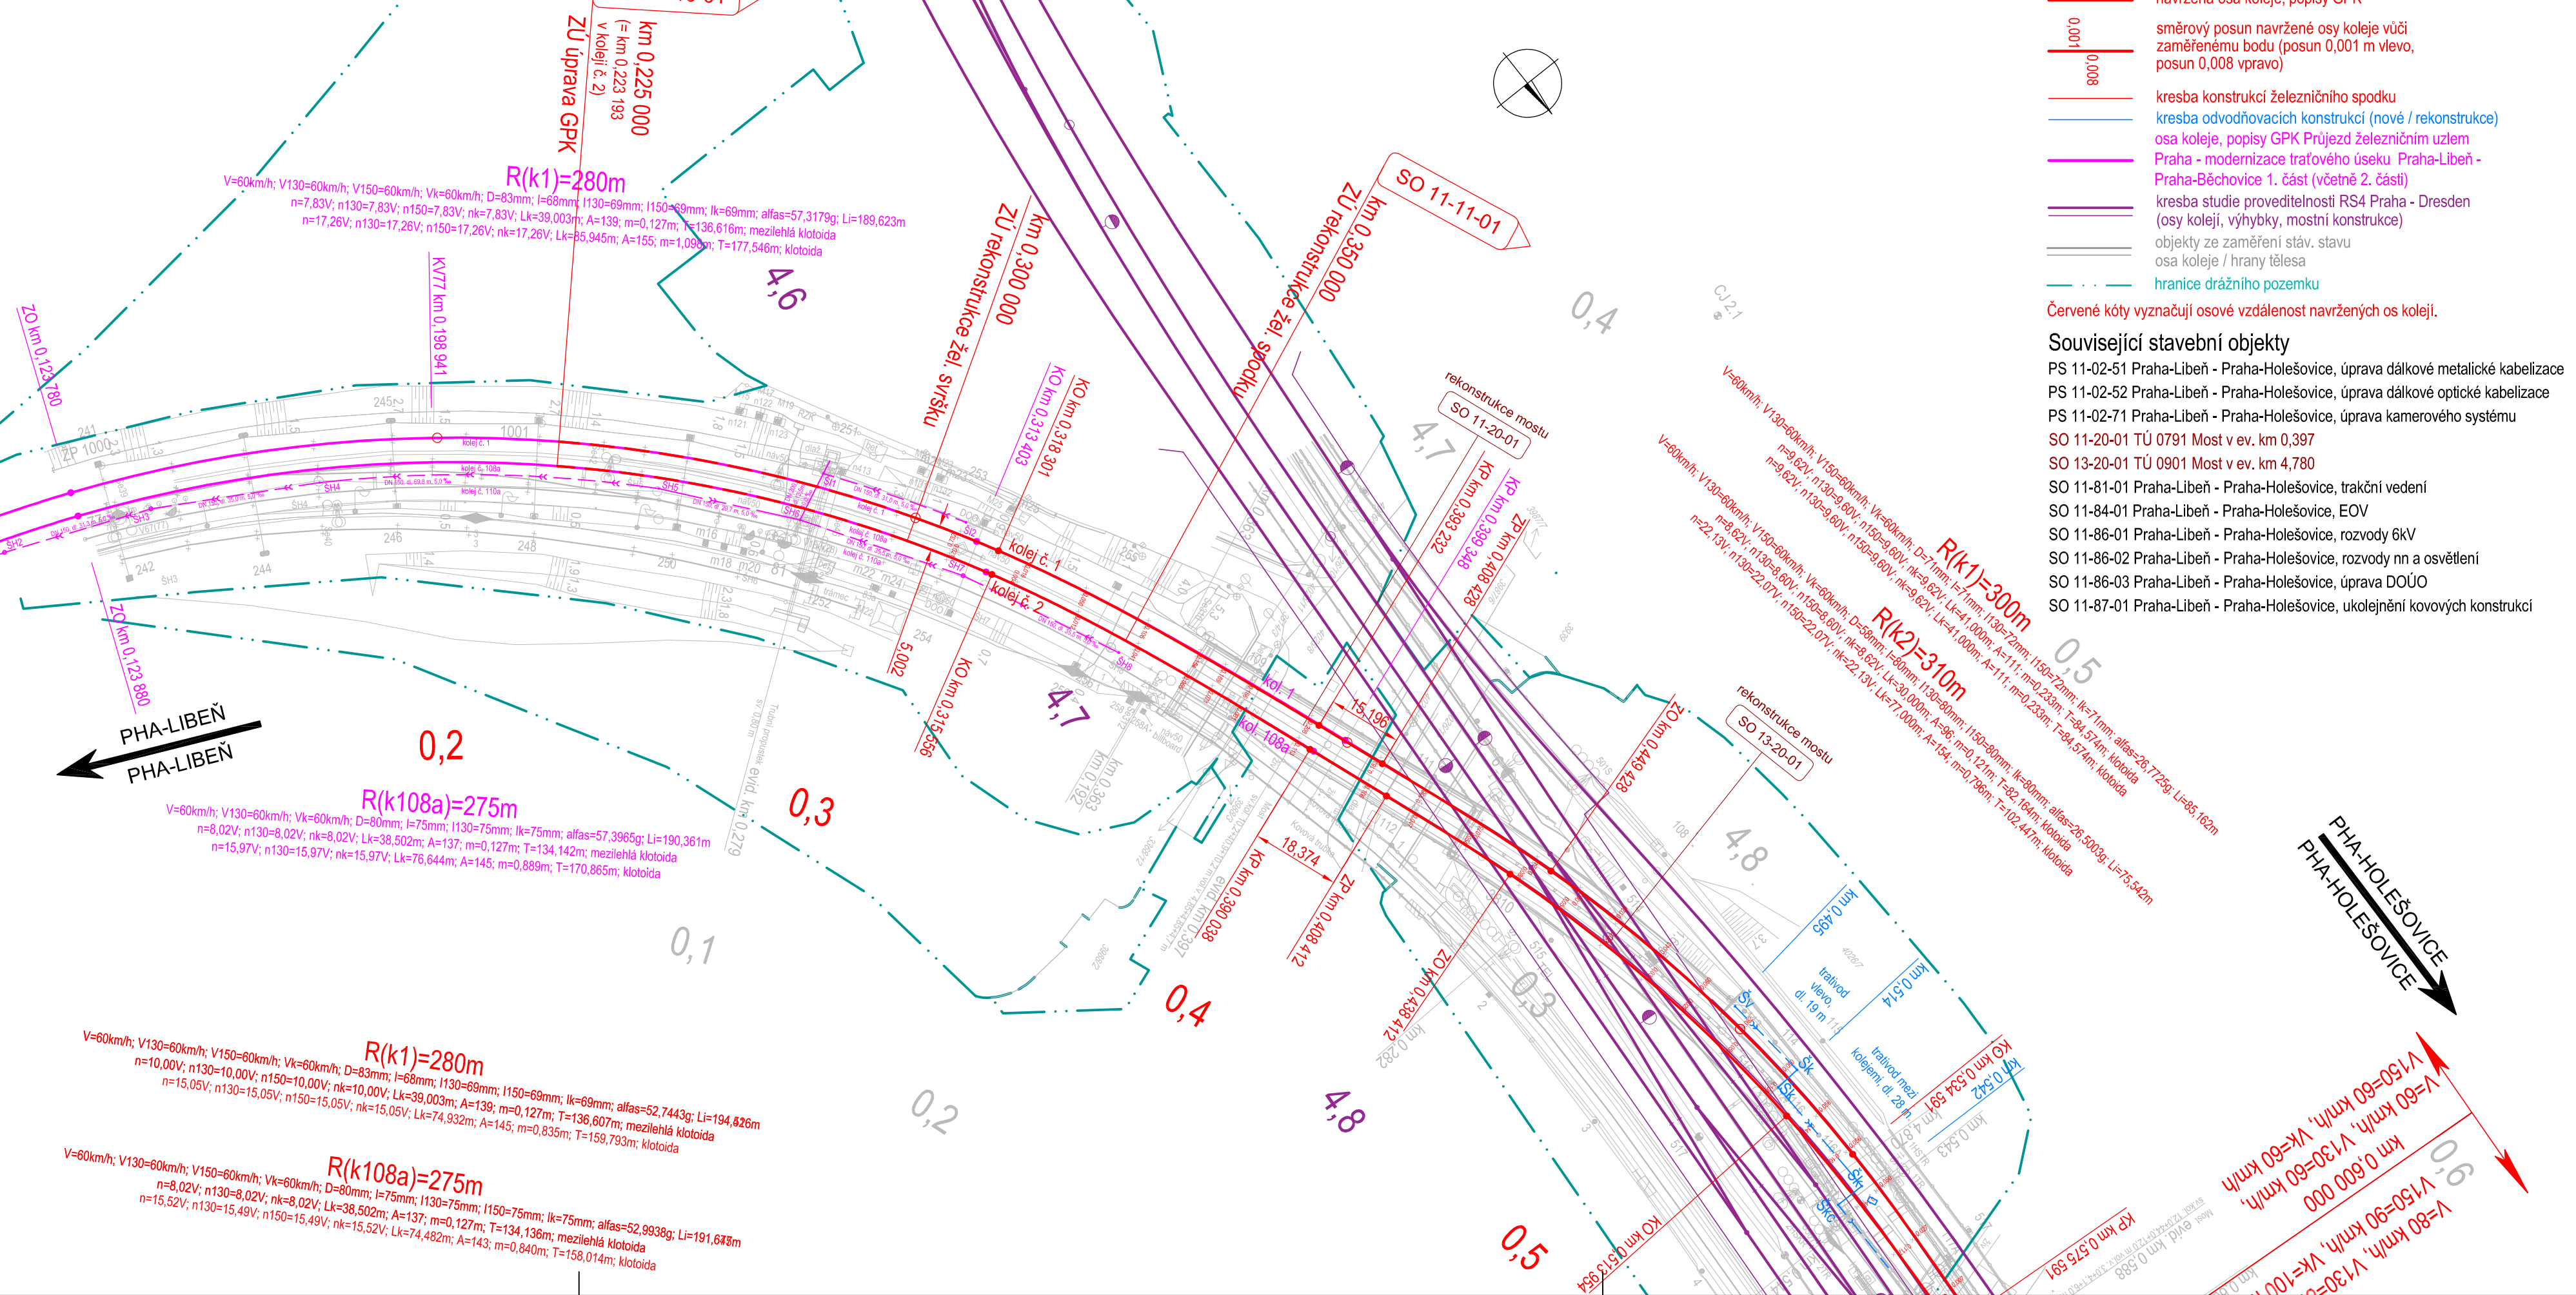

Legenda

- navržená osa koleje, popisy GPK
- směrový posun navržené osy koleje vůči zaměřenému bodu (posun 0,001 m vlevo, posun 0,008 vpravo)
- kresba konstrukcí železničního spodku
- kresba odvodňovacích konstrukcí (nové / rekonstrukce)
- osa koleje, popisy GPK Průjezd železničním územím
- Praha - modernizace traťového úseku Praha-Libeň - Praha-Běchovice 1. část (včetně 2. části)
- kresba studie proveditelnosti RS4 Praha - Dresden (osy kolejí, výhybky, mostní konstrukce)
- objekty ze zaměření stáv. stavu
- osa koleje / hrany tělesa
- hranice drážního pozemku

Červené kóty vyznačují osové vzdálenost navržených os kolejí.

Související stavební objekty

- PS 11-02-51 Praha-Libeň - Praha-Holešovice, úprava dálkové metalické kabelizace
- PS 11-02-52 Praha-Libeň - Praha-Holešovice, úprava dálkové optické kabelizace
- PS 11-02-71 Praha-Libeň - Praha-Holešovice, úprava kamerového systému
- SO 11-20-01 TÚ 0791 Most v ev. km 0,397
- SO 13-20-01 TÚ 0901 Most v ev. km 4,780
- SO 11-81-01 Praha-Libeň - Praha-Holešovice, trakční vedení
- SO 11-84-01 Praha-Libeň - Praha-Holešovice, EOv
- SO 11-86-01 Praha-Libeň - Praha-Holešovice, rozvody 6kV
- SO 11-86-02 Praha-Libeň - Praha-Holešovice, rozvody nn a osvětlení
- SO 11-86-03 Praha-Libeň - Praha-Holešovice, úprava DOÚO
- SO 11-87-01 Praha-Libeň - Praha-Holešovice, ukolejení kovových konstrukcí

Společnost
PRODEX-VALBEK

PRODEX
V Olšinách 2300/75, 100 00 Praha 10

Valbek

				Číslo soupravy
1	Zpracování připomínek	12/2020		
Č. změny	Zdůvodnění změny	Datum	Podpis	