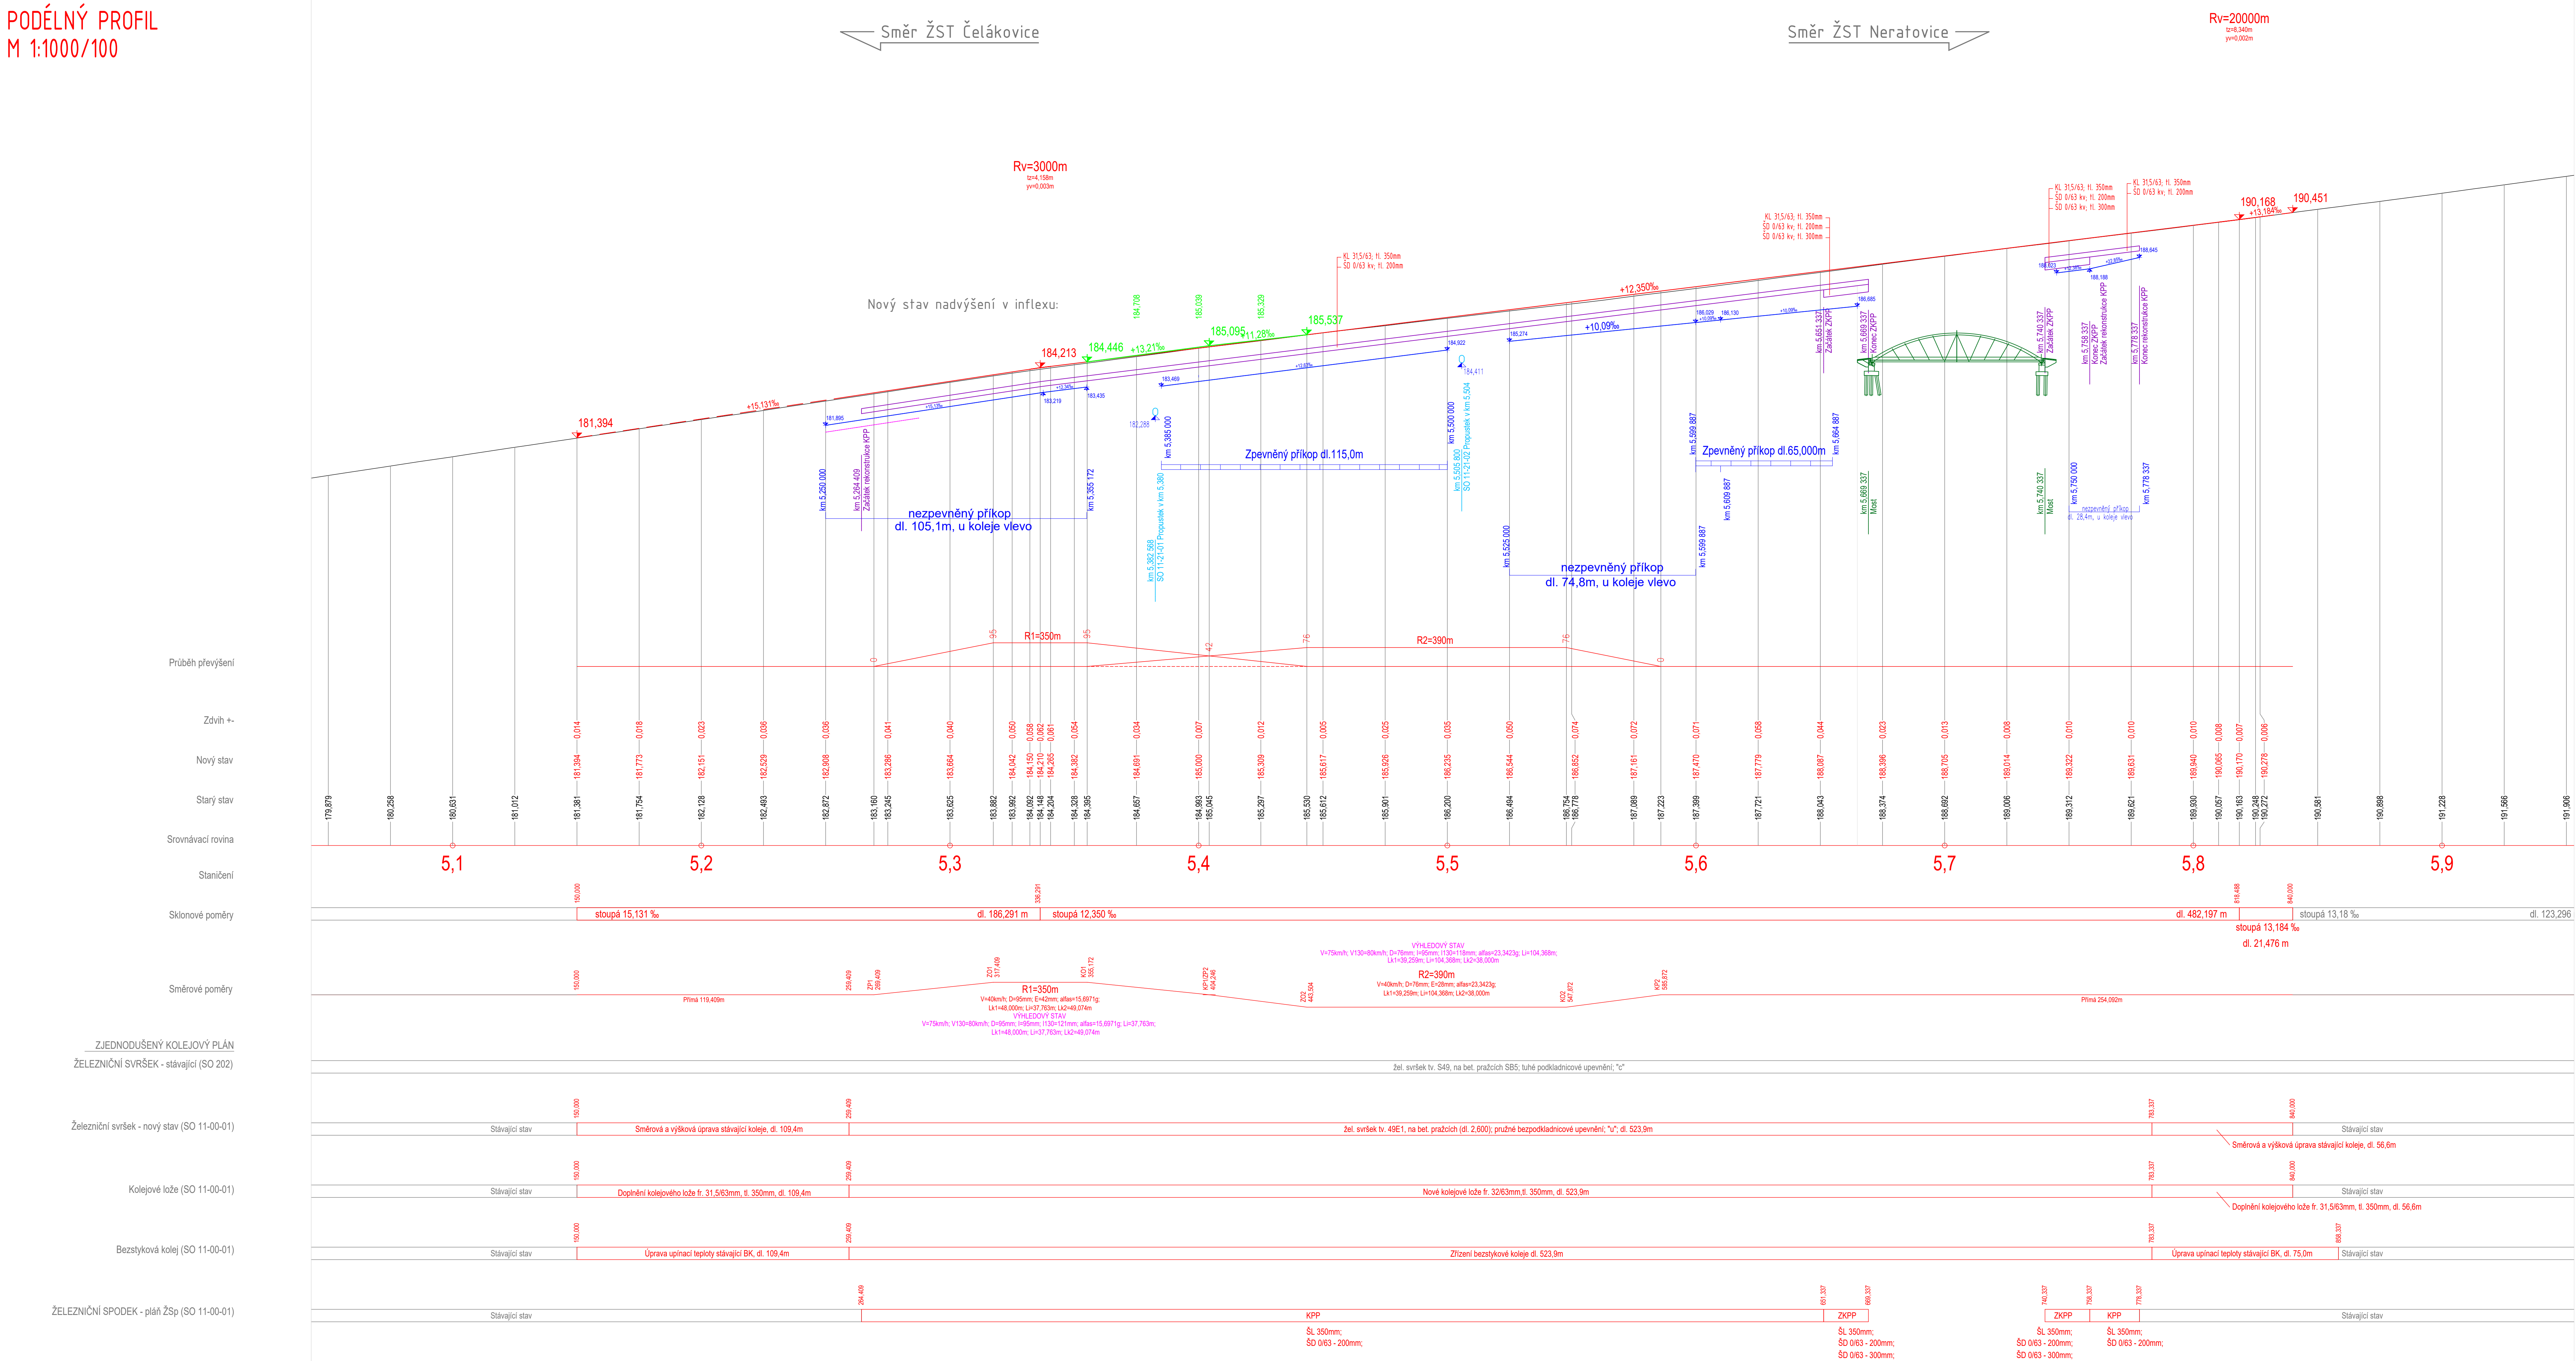


PODÉLNÝ PROFIL
M 1:1000/100

[illegible]