


ká Jesenice z.

hnovek z.



BULKA VÝHYBEK A VÝKOLEJEK

km	druh	soustava železnič. svrhu	poměr odbočení	poloměr oblouku	směr	poloha výměnku	druh pražců	zavěr	přestavnik	snímač polohy	zářez v základní poloze	vzájemná v opačné poloze	závěrník	poznámka
10,361	J	\$49			P	p	hák.				■	ZED	do EZ A1/A7/2t	
	C				V	l					■ (D)		do výh. A1	
											●		do EZ Vr10/2	
											●		do Vh1	

CH ÚSEKŮ


misljeni			misljeni			misljeni		
Ozn.	Počitaci bod	Umisljeni	Ozn.	Počitaci bod	Umisljeni	Ozn.	Počitaci bod	Umisljeni
PZS "A"	7J	B16, B16	RD PZS "C"	13J	B34, B28	RD PZS "H"	16J	B35, B39, B42
PZS "B"	DJ	B17, B17	RD PZS "E"	14J	B27, B29	RD PZS "I"	20J	B40, B40, B43
PZS "A"	9J	B15, B19	RD PZS "E"	15J	B27, B30	RD PZS "H"	21J	B44, B44
PZS "C"	10J	B16, B20	RD PZS "E"	16J	B31, B34	RD PZS "H"	21J	JA-C5, JP85, P82
PZS "B"	11J	B30, B21, B23	RD PZS "E"	17J	B32, B37	RD PZS "H"	22J	JA-C5, P82, P83, P84
PZS "D"	12J	B32, B26	RD PZS "E"	18J	B33, B38	RD PZS "H"	23J	JA-C5, P84, P86, P88

III. KA VÝHYBEK A VÝKOL EJEK

[illegible]

kategorie typu automatické hradlo (AH)

			Podpis:	Datum:
Revize:	Datum:	Popis:	Kontroloval:	
000	5/2021	Definitivní odevzdání dokumentace	Ing. Miroslav Švarčík	

Stavebník/Investor:	Správa železnic, státní organizace	 SPRÁVA ŽELEZNIC
Adresa:	Dlážděná 1003/7, 110 00 Praha 1	
Zástupce investora:	Stavební správa východ	
Adresa:	Merudova 1, 779 00 Olomouc	

Zhotovitel stavby:	Signal Projekt s.r.o.	
Adresa:	Videňská 55, 639 00 Brno	
Kontakt:	T: +420 543 233 962 E: projekce@signalprojekt.cz	

Znakovité objekty:		Signal Projekt s.r.o.			
Adresa:		Videňská 55, 639 00 Brno			
Kontakt:		T: +420 543 233 962 E: projekce@signalprojekt.cz			
Hlavní projektant (HIP):		Specialista:		Odpovědný projektant:	
Ing. Přemysl Booual		Ing. Miroslav Švorčík		Ing. Přemysl Booual	

Název stavby/akce:	Doplnění závor na přejezdech v km 1,492 (P5431), v km 2,005 (P5432) a v km 2,573 (P5433) trati Jaroměř - Trutnov		Gmaňat (S-kód): S622000137 Zakázka č.: 20-116-35-311
Název části:	Přejezdové zabezpečovací zařízení (PZZ)		Označení části: D
Název objektu:			Označení objektu/kor:
Název přílohy:	Situční schéma Jaroměř - Česká Skalice		Číslo přílohy:
Název další části přílohy:			Paré:
Kraj:	Katastrální území:	TuDu:	
Královéhradecký	Jaroměř [675336	1651 02	
Stupeň dokumentace:	Datum zpracování:	Formáty:	Měřítko:
DSPA+PDPS	5/2021	10xA4	