




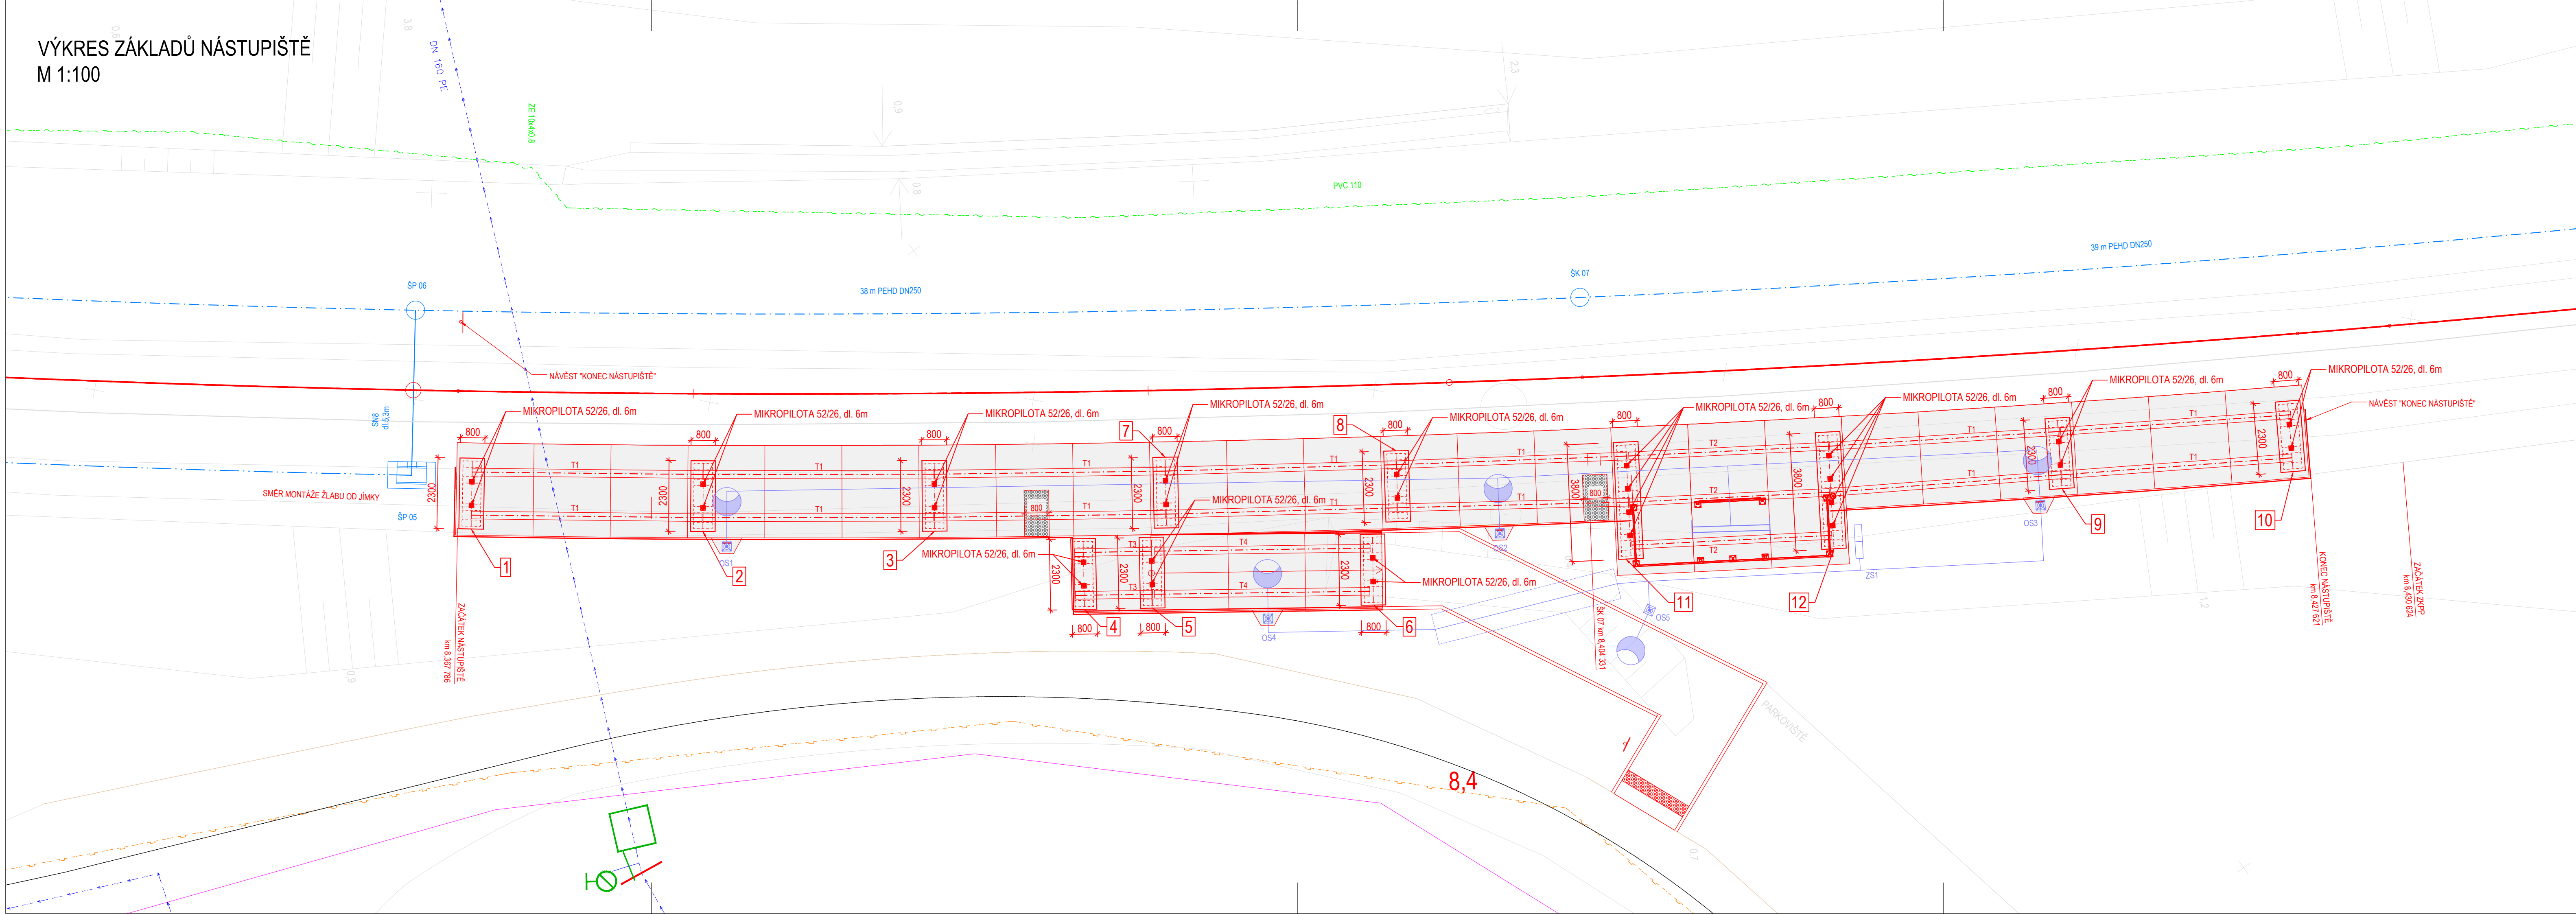

VÝKRES ZÁKLADŮ NÁSTUPIŠTĚ
M 1:100



ZÁKLADOVÉ PATKY

| | | | | |
|---|----------------------------|---------------------|--------------------------------------|------|
|  | Základová patka č. 1 - 10 | 2300 / 800 / 500 mm | s mikropilotami 2 ks 52 / 26 = 20 ks | 120m |
|  | Základová patka č. 11 - 12 | 3800 / 800 / 500 mm | s mikropilotami 4 ks 52 / 26 = 8 ks | 48m |

ZÁKLADY :

| | | | |
|---|-------------------|----------------------|-------|
|  | Základ č. 1 - 10 | 2120 / 600 / 1400 mm | 10 ks |
|  | Základ č. 11 - 12 | 3600 / 600 / 1400 mm | 2 ks |

Trámy

| | | |
|------------|--------------------|-------|
| Žb trám T1 | 7500 / 600 /250 mm | 19 ks |
| Žb trám T4 | 7000 / 600 /250 mm | 2 ks |
| Žb trám T2 | 6500 / 600 /250 mm | 3 ks |
| Žb trám T3 | 2500 / 600 /250 mm | 2 ks |

Poznámka:
Výškový systém Bpv
Souřadný systém S-JTSK

| | | | | | |
|--|--------------------|---|-----------------------|---|--|
|  | | EVROPSKÁ UNIE Evropské strukturální a investiční fondy Operační program Doprava | |  | |
| | | | | Ministerstvo dopravy Státní fond dopravní infrastruktury | |
| Razítko oprávněné osoby: | | | | | |
| | | | | Podpis: _____ Datum: _____ | |
| Revize: | Datum: | Popis: | | Kontroloval: | |
| 000 | 21.01.2022 | Definitivní odevzdání dokumentace | | Ing. Vojtěch Rygál | |
| | | | | | |
| | | | | | |
| | | | | | |
| Stavebník/Investor: | | Správa železnic, státní organizace | | | |
| Adresa: | | Dlážděná 1003/7, 110 00 Praha 1 | | | |
| Zástupce investora: | | Stavební správa západ | | | |
| Adresa: | | Sokolovská 1955/278, 190 00 Praha 9 | | | |
| | |  | | | |
| Zhotovitel stavby: | | N + N - Konstrukce a dopravní stavby Litoměřice, s.r.o. | | | |
| Adresa: | | Nerudova 2215, 412 01 Litoměřice | | | |
| Kontakt: | | T: +420 416 732 335 E: nan@nanlitomerice.cz | | | |
| | |  | | | |
| Zhotovitel objektu: | | N + N - Konstrukce a dopravní stavby Litoměřice, s.r.o. | | | |
| Adresa: | | Nerudova 2215, 412 01 Litoměřice | | | |
| Kontakt: | | T: +420 416 732 335 E: nan@nanlitomerice.cz | | | |
| | |  | | | |
| Hlavní projektant (HIP): | | Specialista: | Odpovědný projektant: | Zpracovatel: | |
| Ing. Vojtěch Rygál | | Ing. Vojtěch Rygál | Ing. Vojtěch Rygál | Michal Hovorka, DiS. | |
| Název stavby/akce: | | "Zřízení zastávky Dýšina" | | | Označení (S-kód): S631800326 |
| | | | | | Označení zhotovitele: 40/21 - 21281 |
| Název části: | | Inženýrské objekty | | | Označení části: D.2.1. |
| Název objektu: | | Nástupišťe | | | Označení objektu/komplexu: SO 10-12-01 |
| Název přílohy: | | Výkres základů nástupišťe | | | Číslo přílohy: 2. 10. |
| Název dílčí části přílohy: | | | | | Paré: |
| Kraj: | Katastrální území: | TUDU: | | | |
| Plzeňský | Dýšina | 027122 | | | |
| Stupeň dokumentace: | | Datum zpracování: | Formáty: | Měřítko: | |
| DUPŠ | | 01/2022 | 6x A4 | 1:100 | |
| S-kód: S 6 3 1 8 0 0 3 2 6 - D U Š P - X D 2 1 2 - S O 1 0 1 2 0 1 - X X - 2 - 1 0 4 - 0 1 | | | | | |
| S-kód: | | Stupeň dokumentace: | Část: | Objekt: | Příloha: |
| S 6 3 1 8 0 0 3 2 6 | | D U Š P | X D 2 1 2 | S O 1 0 1 2 0 1 | X X |
| (Přetvor pro další informace) | | | | | |