










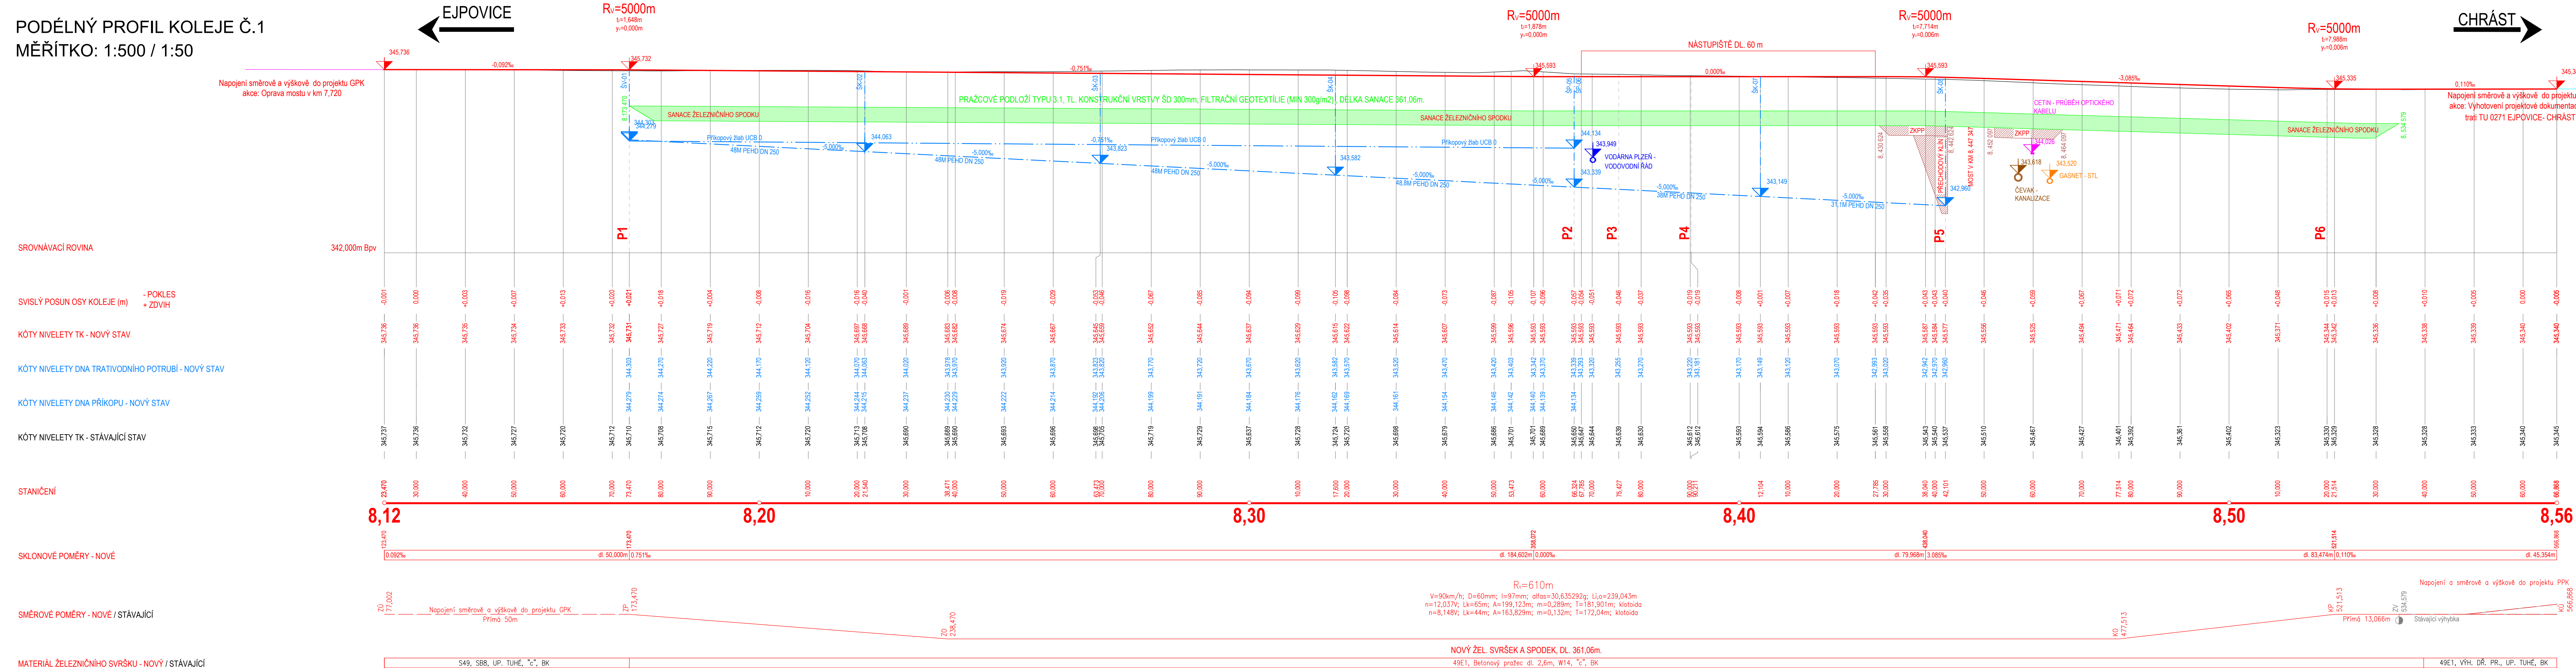




PODÉLNÝ PROFIL KOLEJE Č.1
MĚŘÍTKO: 1:500 / 1:50



	Stávající stav
	Nový stav
	Úprava GPK
	Dno příkopu
	Dno trativodního potrubí
	Příčný řez
	GASNET - STL plynovod - neověřená poloha - před realizací nutné vytyčit
	ČEVAK - Kanalizace
	CETIN - Průběh optického kabelu - neověřená poloha - před realizací nutné vytyčit
	VODÁRNA PLZEN Vodovodní řád - neověřená poloha - před realizací nutné vytyčit
	Rozvody nově navrhovaného osvětlení
	Sanace železničního spodku
	ZKKP

Poznámka:
Výškový systém Bpv
Souřadný systém S-JTSK

[illegible]