


VYTYČOVACÍ VÝKRES
NÁSTUPIŠTĚ
M 1:100

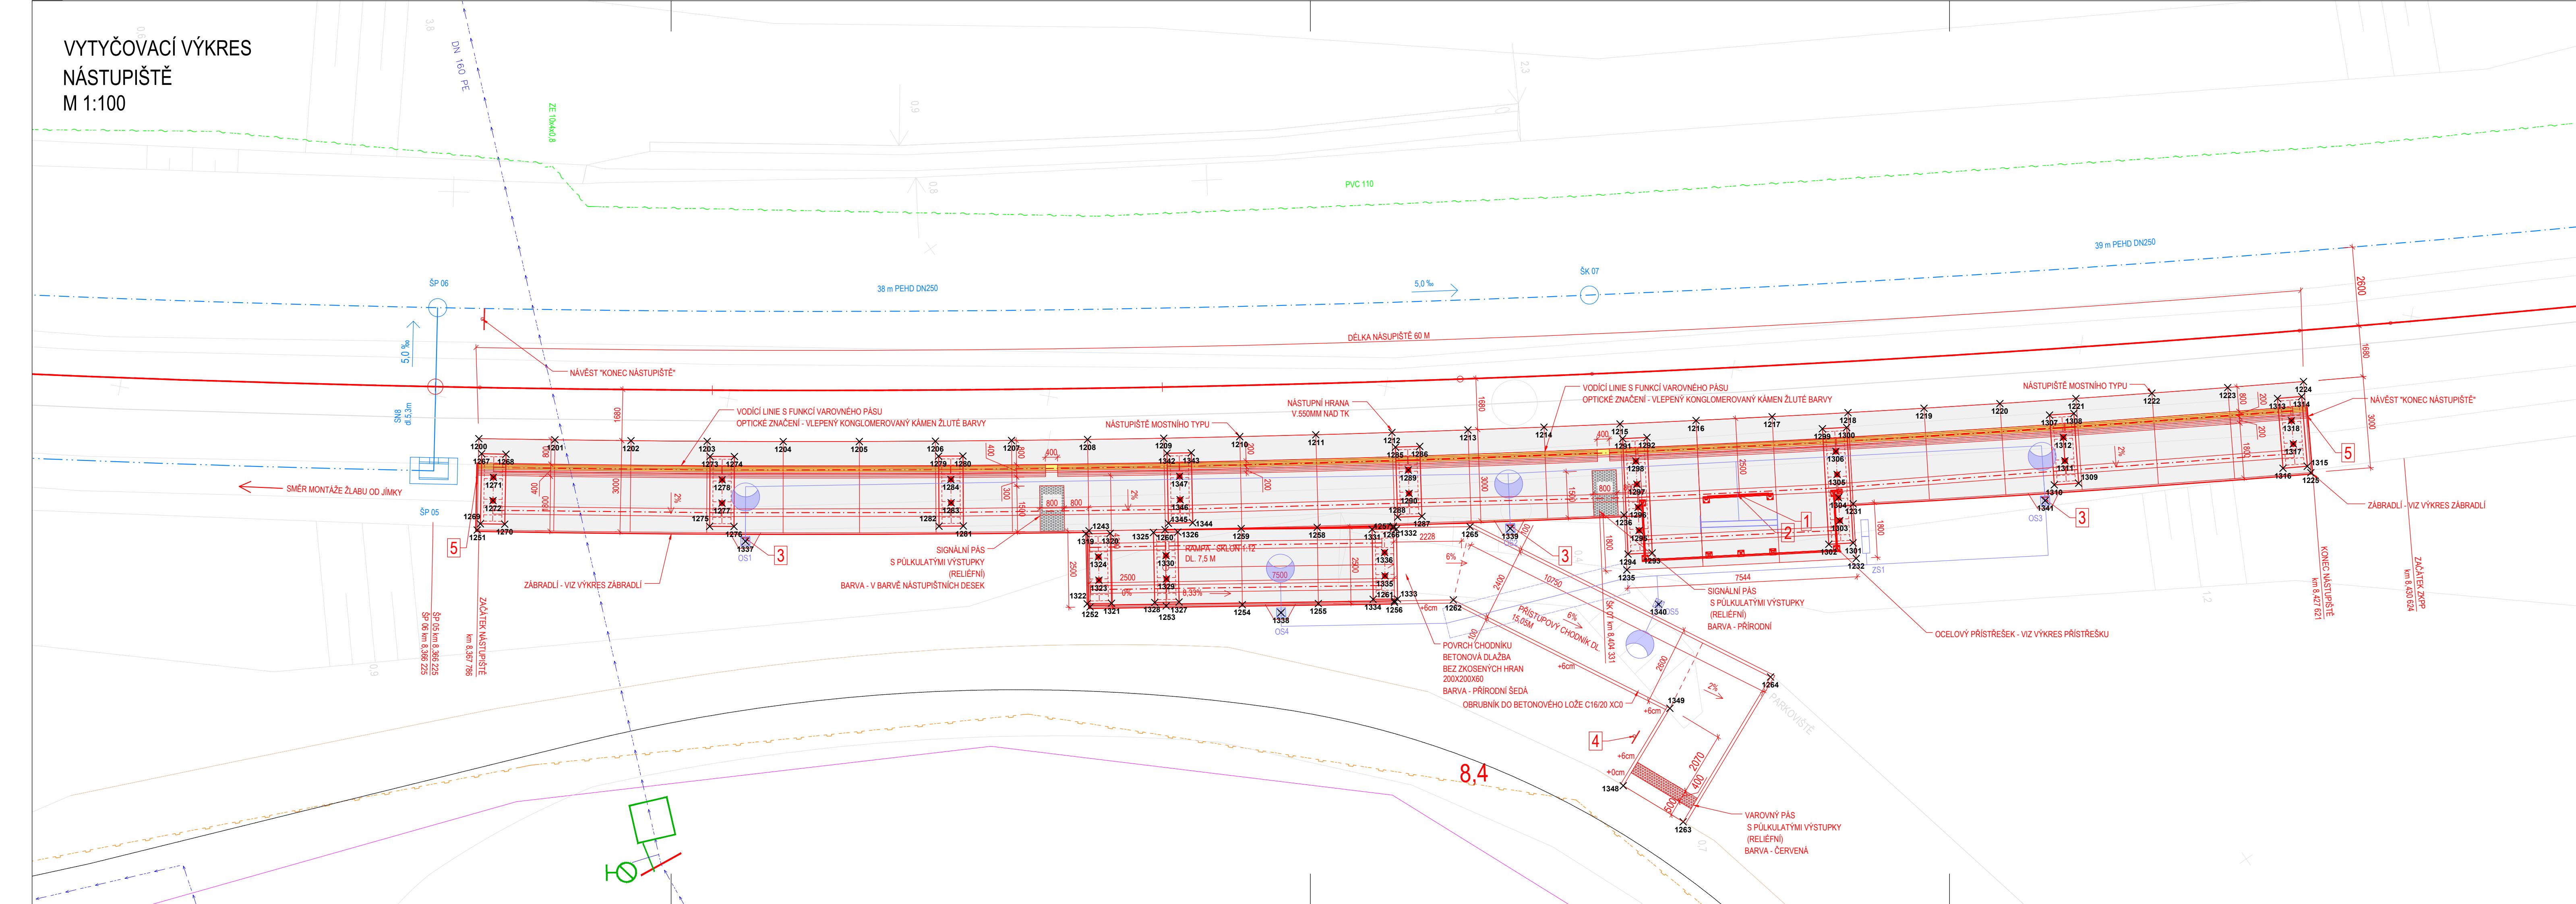

SO 10-12-1 NASTUPÍSTÉ					SO 10-12-1 NASTUPÍSTÉ				
BOJ	POPS	VÝŠKA	SOUDRANCE X	SOUDRANCE Y	BOJ	POPS	VÝŠKA	SOUDRANCE X	SOUDRANCE Y
108	NASTUPÍSTĚ HRANA	34.240	106709.3063	012302.1308	1263	VNITŘNÍ ROH CHODNIČI	344.729	107587.9022	012923.3075
1336	OSA MIKROPLŮT	343.651	106709.3993	012300.3634	1264	VNITŘNÍ ROH CHODNIČI	344.729	107585.9102	012923.5659
1300	NASTUPÍSTĚ HRANA	34.240	106709.8006	012308.8905	1265	VNITŘNÍ ROH CHODNIČI	345.247	107596.4502	012931.6191
1301	ROH ŽE. PATKY	34.566	106706.2967	012307.4522	1266	VNITŘNÍ ROH CHODNIČI	345.247	107596.8679	012931.6927
1201	NASTUPÍSTĚ HRANA	34.240	106706.9528	012309.2282	1267	ROH ŽE. PATKY	344.565	107628.8804	012938.3665
1204	OSA MIKROPLŮT	34.266	106706.0122	012308.2941	1268	ROH ŽE. PATKY	344.565	107628.9943	012938.4028
1202	NASTUPÍSTĚ HRANA	34.240	106704.1285	012305.6699	1269	ROH ŽE. PATKY	344.565	107628.9734	012938.0964
1203	OSA MIKROPLŮT	34.266	106706.9510	012309.4047	1270	ROH ŽE. PATKY	344.565	107627.7334	012938.2139
1331	ROH ŽE. PATKY	34.561	106701.6818	012305.6699	1271	OSA MIKROPLŮT	344.265	107628.3986	012927.8743
1332	ROH ŽE. PATKY	34.561	106709.6466	012301.0588	1272	OSA MIKROPLŮT	344.265	107628.3473	012928.9148
1333	NASTUPÍSTĚ HRANA	34.240	106708.1918	012303.6467	1273	ROH ŽE. PATKY	344.565	107621.4748	012929.5951
1334	ROH ŽE. PATKY	34.561	106708.8006	012301.1914	1274	ROH ŽE. PATKY	344.565	107620.9911	012929.7367
1205	NASTUPÍSTĚ HRANA	34.240	106706.1737	012303.3536	1275	ROH ŽE. PATKY	344.565	107621.9519	012927.3586
1335	ROH ŽE. PATKY	34.561	106709.6421	012308.8905	1276	ROH ŽE. PATKY	344.565	107620.9515	012927.4646
1206	NASTUPÍSTĚ HRANA	34.240	106704.2734	012301.3505	1277	OSA MIKROPLŮT	344.265	107620.9238	012928.1143
1336	ROH ŽE. PATKY	34.561	106709.2976	012308.7814	1278	OSA MIKROPLŮT	344.265	107620.9567	012928.5980
1207	NASTUPÍSTĚ HRANA	34.240	106701.8208	012301.8617	1279	ROH ŽE. PATKY	344.565	107614.3004	012928.5142
1337	OSA MIKROPLŮT	343.561	106709.8930	012302.6934	1280	ROH ŽE. PATKY	344.565	107613.3035	012921.5957
1208	NASTUPÍSTĚ HRANA	34.240	106706.9911	012302.7699	1281	ROH ŽE. PATKY	344.565	107612.8954	012928.7986
1338	OSTŘEHLÝ GS1	34.179	106709.8476	012927.8502	1282	ROH ŽE. PATKY	344.565	107613.9712	012928.4568
1209	NASTUPÍSTĚ HRANA	34.240	106704.8040	012303.2791	1283	OSA MIKROPLŮT	344.265	107613.4186	012928.4238
1339	OSTŘEHLÝ GS1	34.567	106702.1144	012927.8502	1284	OSA MIKROPLŮT	344.265	107613.5577	012928.2207
1210	NASTUPÍSTĚ HRANA	34.240	106702.5140	012303.7782	1285	ROH ŽE. PATKY	344.565	107599.3653	012931.8360
1340	OSTŘEHLÝ GS2	34.179	106705.358	012927.8502	1286	ROH ŽE. PATKY	344.565	107598.5851	012934.0001
1211	NASTUPÍSTĚ HRANA	34.240	106709.9828	012304.2874	1287	ROH ŽE. PATKY	344.565	107598.1104	012931.7406
1341	OSTŘEHLÝ GS1	34.576	106709.9802	012303.2463	1288	OSA MIKROPLŮT	344.265	107598.8384	012931.3849
1212	NASTUPÍSTĚ HRANA	34.240	106709.1172	012304.8066	1289	OSA MIKROPLŮT	344.265	107598.8166	012931.3849
1342	OSTŘEHLÝ GS1	34.179	106708.0396	012305.8414	1290	OSA MIKROPLŮT	344.265	107598.6995	012932.4147
1213	NASTUPÍSTĚ HRANA	34.240	106704.6739	012303.3538	1291	ROH ŽE. PATKY	344.565	107592.8644	012935.4174
1343	ROH ŽE. PATKY	34.566	106708.1780	012922.3038	1292	ROH ŽE. PATKY	344.565	107591.2842	012935.9493
1214	NASTUPÍSTĚ HRANA	34.240	106705.3582	012303.8149	1293	ROH ŽE. PATKY	344.565	107590.4573	012931.8678
1344	ROH ŽE. PATKY	34.566	106708.3929	012932.4949	1294	ROH ŽE. PATKY	344.565	107591.2575	012931.7107
1215	NASTUPÍSTĚ HRANA	34.240	106705.3837	012303.8149	1295	OSA MIKROPLŮT	344.265	107591.0302	012932.4543
1345	ROH ŽE. PATKY	34.566	106705.4872	012930.2225	1296	OSA MIKROPLŮT	344.265	107591.1021	012933.2635
1216	NASTUPÍSTĚ HRANA	34.240	106705.9329	012303.4040	1297	OSA MIKROPLŮT	344.265	107591.3334	012934.0232
1346	ROH ŽE. PATKY	34.566	106705.9873	012931.0861	1298	OSA MIKROPLŮT	344.265	107591.3072	012934.7644
1217	NASTUPÍSTĚ HRANA	34.240	106706.2723	012303.0674	1299	ROH ŽE. PATKY	344.565	107589.6999	012938.8571
1347	ROH ŽE. PATKY	34.566	106706.2723	012303.0674	1300	ROH ŽE. PATKY	344.565	107584.8084	012937.6699
1218	NASTUPÍSTĚ HRANA	34.240	106708.8427	012307.8522	1301	ROH ŽE. PATKY	344.565	107584.0106	012937.6699
1348	OSA MIKROPLŮT	34.266	106706.0811	012303.8865	1302	ROH ŽE. PATKY	344.565	107584.7892	012933.1039
1219	NASTUPÍSTĚ HRANA	34.240	106708.4907	012308.1312	1303	OSA MIKROPLŮT	344.265	107584.5708	012934.0698
1349	OSA MIKROPLŮT	34.266	106706.1771	012301.6499	1304	OSA MIKROPLŮT	344.265	107584.7640	012934.7403
1220	NASTUPÍSTĚ HRANA	34.240	106708.0810	012308.7021	1305	OSA MIKROPLŮT	344.265	107584.8007	012935.4946
1350	VNITŘNÍ ROH CHODNIČI	34.476	106709.0064	012304.1912	1306	OSA MIKROPLŮT	344.265	107584.9993	012936.2287
1221	NASTUPÍSTĚ HRANA	34.240	106707.6337	012309.3190	1307	ROH ŽE. PATKY	344.565	107578.3993	012938.6338
1351	VNITŘNÍ ROH CHODNIČI	34.476	106708.9801	012305.8637	1308	ROH ŽE. PATKY	344.565	107577.8134	012938.8027
1222	NASTUPÍSTĚ HRANA	34.240	106707.5791	012309.8077	1309	ROH ŽE. PATKY	344.565	107577.5883	012938.9499
1352	NASTUPÍSTĚ HRANA	34.240	106707.5792	012308.5464	1310	ROH ŽE. PATKY	344.565	107577.849	012938.4040
1223	ROH NASTUPÍSTÉ	34.262	106705.3701	012311.1149	1311	OSA MIKROPLŮT	344.265	107577.6214	012937.2418
1353	ROH NASTUPÍSTÉ	34.180	106709.8970	012308.3728	1312	OSA MIKROPLŮT	344.265	107577.8169	012937.3870
1224	ROH NASTUPÍSTÉ	34.180	106709.3943	012308.4323	1313	ROH ŽE. PATKY	344.565	107571.1148	012940.4887
1354	ROH NASTUPÍSTÉ	34.144	106703.8026	012302.8604	1314	ROH ŽE. PATKY	344.565	107570.3408	012940.5831
1225	ROH NASTUPÍSTÉ	34.144	106709.1736	012301.1022	1315	ROH ŽE. PATKY	344.565	107569.7899	012940.4379
1355	ROH NASTUPÍSTÉ	34.180	106709.8970	012308.3728	1316	ROH ŽE. PATKY	344.565	107570.5237	012940.5831
1226	ROH NASTUPÍSTÉ	34.180	106709.7994	012302.3567	1317	OSA MIKROPLŮT	344.265	107573.5243	012939.0154
1356	ROH NASTUPÍSTÉ	34.180	106709.8970	012308.3728	1318	OSA MIKROPLŮT	344.265	107573.5243	012939.4848
1227	ROH NASTUPÍSTÉ	34.180	106709.8970	012308.3728	1319	ROH ŽE. PATKY	344.565	107608.8081	012929.2151
1357	HRANA RAMPY	34.572	106702.7012	012307.8675	1320	ROH ŽE. PATKY	344.565	107608.9593	012929.4502
1228	HRANA RAMPY	34.572	106700.7861	012929.3211	1321	ROH ŽE. PATKY	344.565	107607.6493	012927.1698
1358	ROH RAMPY	34.555	106708.9836	012308.8068	1322	ROH ŽE. PATKY	344.565	107608.4344	012929.9471
1229	ROH RAMPY	34.555	106708.9836	012308.8068	1323	OSA MIKROPLŮT	344.265	107608.1902	012927.8238
1359	HRANA RAMPY	34.572	106703.8868	012930.3310	1324	OSA MIKROPLŮT	344.265	107608.3632	012928.5712
1230	HRANA RAMPY	34.572	106703.8868	012930.3310	1325	ROH ŽE. PATKY	344.565	107608.7016	012929.8817
1360	HRANA RAMPY	34.572	106703.3413	012929.8274	1326	ROH ŽE. PATKY	344.565	107609.9519	012929.8366
1231	VNITŘNÍ ROH CHODNIČI	34.197	106708.5916	012308.8659	1327	ROH ŽE. PATKY	344.565	107609.4716	012927.9803
1361	VNITŘNÍ ROH CHODNIČI	34.197	106706.9623	012925.2233					

Poznámka:
Výškový systém Bpv
Souřadný systém S-JTS