SEZNAM VYTYČOVACÍCH BODŮ:

PS 15-01-11 ZST Hrádek nad Nisou (SZZ)

SO 15-10-01 ZST Hrádek nad Nisou, železniční svršek
SO 15-11-01 ZST Hrádek nad Nisou, železniční spodek
SO 15-12-01 ZST Hrádek nad Nisou, nástupiště
SO 15-13-01 Železniční přejezd v km 19,022
SO 15-20-02 Železniční most v km 20,151 - podhled
SO 15-20-04 Železniční most v km 20,368
SO 15-30-01 ZST Hrádek nad Nisou, přeložka cesty I/13 (podchod v ev. km 19,900)
SO 15-30-02 ZST Hrádek nad Nisou, úprava VO (most v ev. km 20,368)
SO 15-31-01 ZST Hrádek nad Nisou, dešťová kanalizace
SO 15-31-02 ZST Hrádek nad Nisou, jednotná kanalizace
SO 15-31-03 ZST Hrádek nad Nisou - ul. Nádražní, dešťová kanalizace
SO 15-31-04 ZST Hrádek nad Nisou - ul. Nádražní, dešťová kanalizace a přeložka hydrantu - obratiště
SO 15-31-05 ZST Hrádek nad Nisou - ul. Nádražní, přípojka jednotné kanalizace
SO 15-32-01 ZST Hrádek nad Nisou, přeložka vodovodu PE 90 (podchod v ev. km 19,900)
SO 15-32-02 ZST Hrádek nad Nisou, vodovodní přípojka

SO 15-52-02 ZST Hrádek nad Nisou, přístupové komunikace (SŽ)
SO 15-52-03 ZST Hrádek nad Nisou, přístupové komunikace (města)
SO 15-52-04 ZST Hrádek nad Nisou, úprava komunikace a chodníku, žel. přejezd (KSS LK)
SO 15-52-05 ZST Hrádek nad Nisou, úprava komunikace a chodníku, žel. přejezd (města)
SO 15-52-06 ZST Hrádek nad Nisou - ul. Nádražní, úprava ulice Nádražní (KSS LK)
SO 15-52-07 ZST Hrádek nad Nisou - ul. Nádražní, obratiště autobusů (města)
SO 15-52-08 ZST Hrádek nad Nisou - ul. Nádražní, chodníky v ulici Husova (města)

SO 15-64-01 ZST Hrádek nad Nisou, EOV
SO 15-66-01 ZST Hrádek nad Nisou, rozvody nn a VO
SO 15-66-02 ZST Hrádek nad Nisou, osvětlení 1. nástupiště
SO 15-66-03 ZST Hrádek nad Nisou, osvětlení 2. nástupiště
SO 15-66-04 ZST Hrádek nad Nisou, osvětlení podchodu
SO 15-66-05 ZST Hrádek nad Nisou, osvětlení přístupové cesty
SO 15-66-06 ZST Hrádek nad Nisou - ul. Nádražní, VO

PS 15-02-11.01 ZST Hrádek nad Nisou - místní kabelizace
PS 15-02-11.02 ZST Hrádek nad Nisou - úprava
PS 15-02-21 ZST Hrádek nad Nisou, mechanické zařízení
PS 15-02-31 ZST Hrádek nad Nisou, telekomunikační zařízení a technologická datová síť
PS 15-02-71 ZST Hrádek nad Nisou, informační systém
PS 15-03-91 ZST Hrádek nad Nisou, kamerový systém

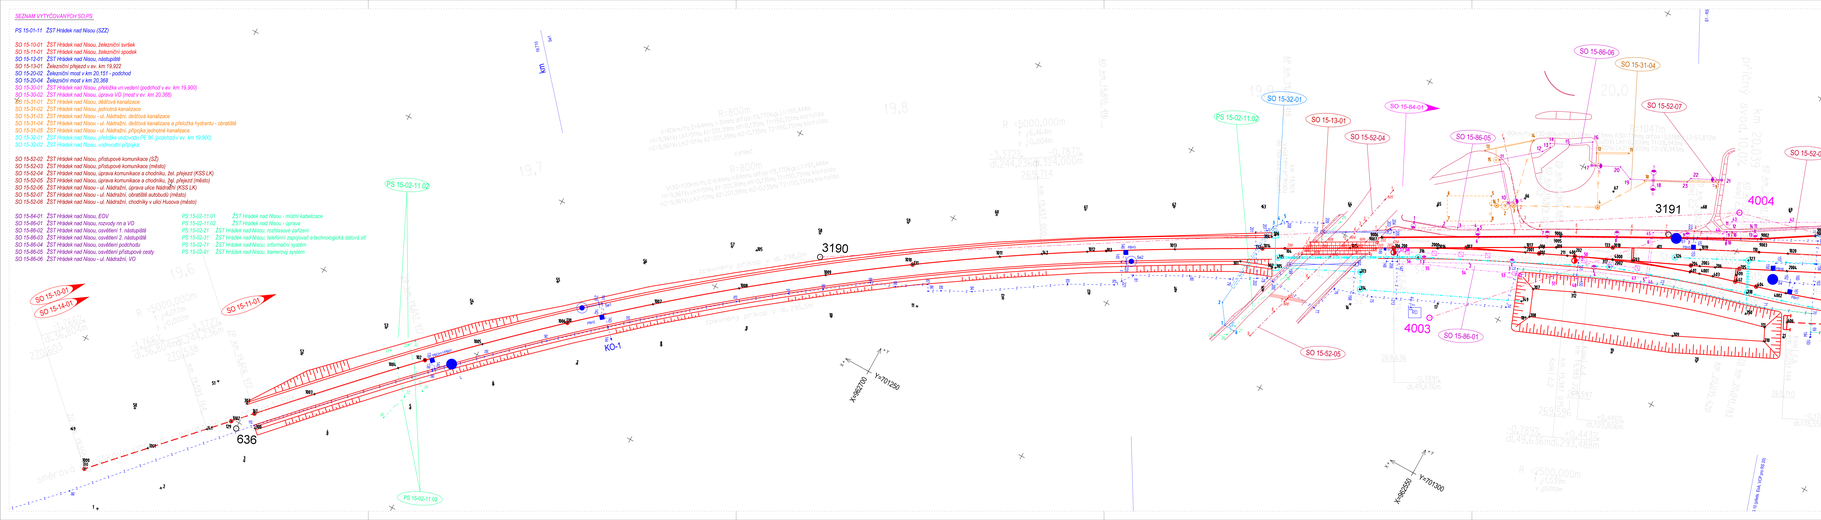

Orientační schéma:
Rekonstrukce ŽST Hrádek

Souřadnicový systém: S-JTSK Výškový systém: Bpv
PRO VYTYČENÍ BUDE POUŽITA PLATNÁ A OVĚŘENÁ VYTYČOVACÍ SÍŤ STAVBY
PŘESNOST VYTYČENÍ BUDE ČSN 736401-4 a 736401

Náležitosti a přesnost odpovídá projektu přejímán

Ověřeno dne: 16. 8. 2022
Číslo ověření: 46 / 2022

Ing. Jiří Fulín
Předseda: Jiří Fulín
ČKAIT 0012870
ČKAIT 0012870
Datum: 04.10.2022

Revize:	Datum:	Popis:	Kontroloval:
000	25.05.2022	Definitivní odevzdání dokumentace	L. Fulín

Stavebník/investor:	**Správa železnic, státní organizace**
Adresa:	Dlážděná 1003/7, 110 00 Praha 1
Zástupce investora:	Stavební správa západ
Adresa:	Sokolovská 1995/278, 190 00 Praha 9

Zhotovitel stavby:	**AFSAG Hrádek, Chrastava**
Adresa:	Magistrů 1275/13, 140 00 Praha 4
Kontakt:	T: +420 725 634 107
	E: vladislav.safr@afry.com
Zhotovitel objektu:	**AFRY CZ s.r.o**
Adresa:	Magistrů 1275/13, 140 00 Praha 4
Kontakt:	T: +420 604 167 891
	E: jiri.fulin@afry.com

Hlavní projektant (HIP):	Specialista:	Odpovědný projektant:	Zpracovatel přílohy:
Ing. Vladislav Šefl		Ing. Jiří Fulín	Ing. Jiří Fulín

Název stavby/akce:	**Rekonstrukce ŽST Hrádek nad Nisou**		S-kód: **563150687**
			Zakázka: **2020/0074**
Název části:	Geodetická dokumentace		Označení části: **E.5-4**
Název objektu:			Číslo objektu/komplexu: -
Název přílohy:	Koordinační vytyčovací výkres		Číslo přílohy: **2. 002**
Název dílčí části přílohy:	km 19,6 – 20,2		Pare:
Kraj:	Katastrální území:	TUDU:	
Liberecký	Hrádek nad Nisou [647390]	0941 F1	
Dokumentace:			
Stupeň dokumentace:	Datum zpracování:	Formát: / Měřítko:	
PDPS	25.05.2022	7 A4	1 : 500

Kraj	Stupeň dokumentace	Obj.	Sklad.	Dokument	Revize
S O 6 3 1 5 0 0 6 8 7	P D P S	_ _ _	_ _ _	2 0 0 2	0 0 0

Prostor pro další informace