


SITUACE  
M 1:500

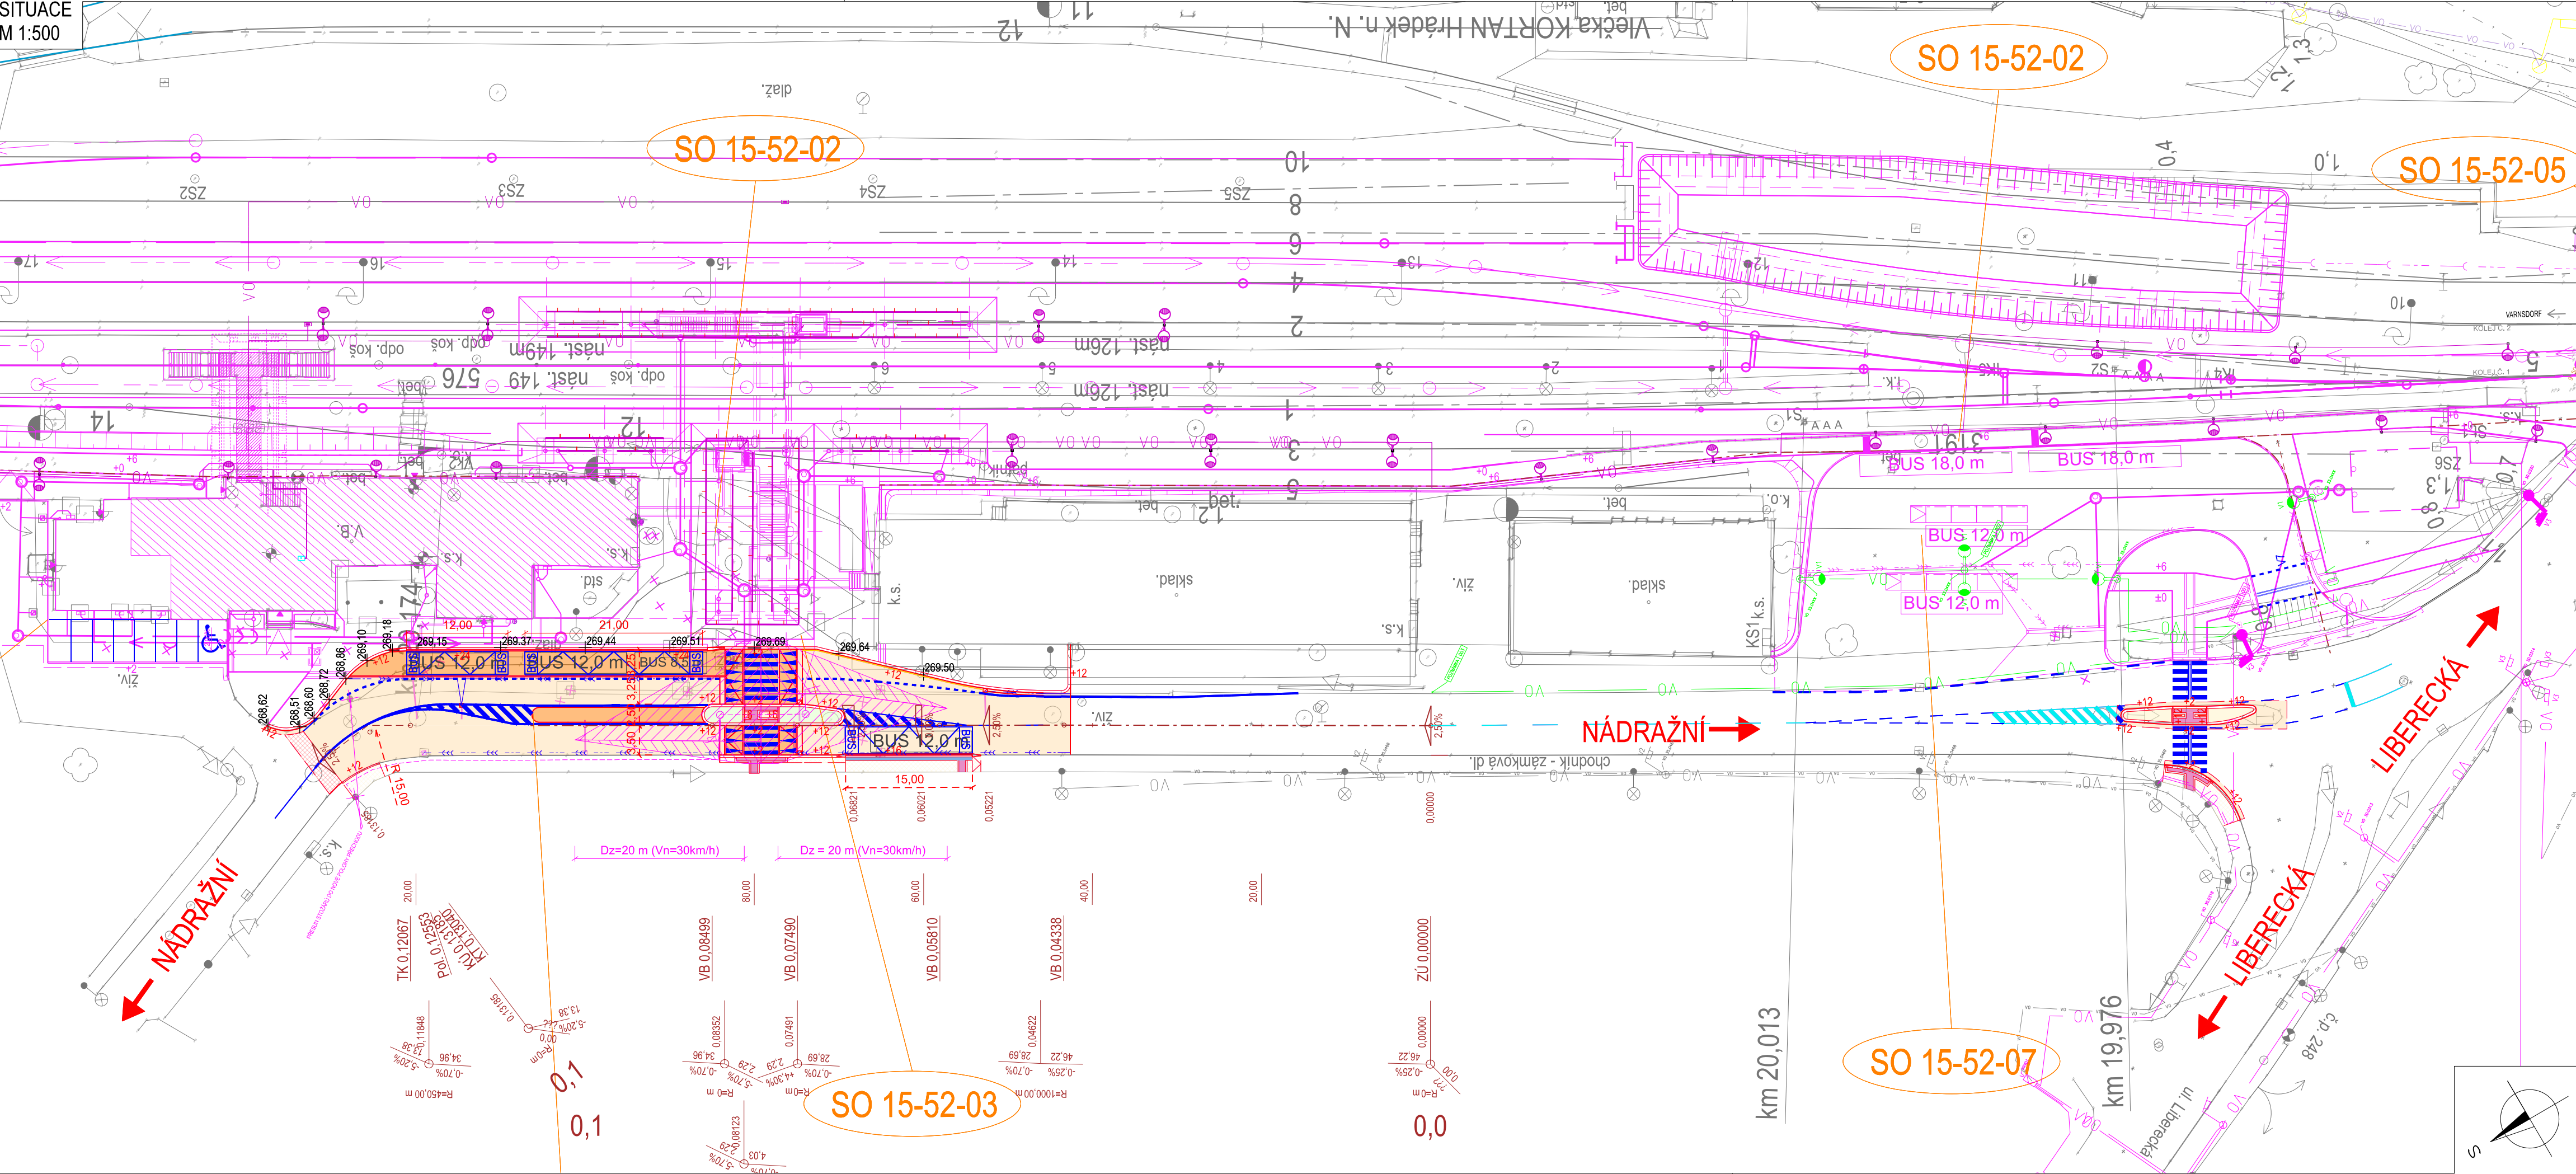

LEGENDA - POZEMNÍ KOMUNIKACE:

Plochy:

- VOZOVKA - ASFALTOVÝ POVRCH
- BUS ZÁLIV, PŘÍČNÝ PRAH, POJIZDNÝ OSTRŮVEK - ŽULOVÁ DLAŽBA
- PARKOVACÍ STÁNÍ - BETONOVÁ DLAŽBA
- CHODNÍKY - BETONOVÁ DLAŽBA
- CHODNÍKY - PŘESKLÁDÁNÍ
- TECHNOLOGICKÉ NAPOJENÍ
- PRVKY PRO NEVIDOMÉ - HLADKÁ DLAŽBA
- PRVKY PRO NEVIDOMÉ - RELIÉFNÍ DLAŽBA
- PRVKY PRO NEVIDOMÉ - KONTRASTNÍ PÁS
- SVAHY NÁSPŮ
- SVAHY ZÁŘEZŮ
- ZELEŇ V ROVINĚ

Navržené hrany:

- HRANY, OBRUBY, SVAHY
- VDZ
- PROVIZORNÍ VDZ
- DRENÁŽ
- VÝŠKOVÝ BOD
- VÝŠKA NÁŠLAPU
- SDZ

Ostatní:

- OSTATNÍ PROVOZNÍ SOUBORY A STAVEBNÍ OBJEKTY STAVBY ŽST HRÁDEK NAD NISOU
- KATASTRÁLNÍ MAPA
- STÁVAJÍCÍ GEODETICKÉ ZAMĚŘENÍ

Stávající inženýrské sítě:

- KANALIZACE SPLAŠKOVÁ
- KANALIZACE DEŠŤOVÁ
- VODOVOD
- VEDENÍ VVN
- VEDENÍ VN
- VEDENÍ NN
- VEDENÍ SDĚLOVACÍ
- VEDENÍ SDĚLOVACÍ OPTICKÉ
- VEDENÍ VO
- PLYNOVOD VTL
- PLYNOVOD STL
- ZABEZPEČOVACÍ ZAŘÍZENÍ

Revize:	Datum:	Popis:	Podpis:	Datum:
000	25.05.2022	Definitivní odevzdání dokumentace		Ing. Ondřej Šváb

<b>Stavebník/investor:</b>	<b>Správa železnic, státní organizace</b>	
Adresa:	Dlážděná 1003/7, 110 00 Praha 1	
Zástupce investora:	Stavební správa západ	
Adresa:	Sokolovská 1995/278, 190 00 Praha 9	

<b>Zhotovitel stavby:</b>	<b>AFSAG Hrádek, Chrástava</b>		
Adresa:	Magistrů 1275/13, 140 00 Praha 4		
Kontakt:	T: +420 725 634 107 E: vladislav.sefl@afry.com		
<b>Zhotovitel objektu:</b>	<b>AFRY CZ s.r.o</b>		
Adresa:	Magistrů 1275/13, 140 00 Praha 4		
Kontakt:	T: +420 725 634 107 E: vladislav.sefl@afry.com		
Hlavní projektant (HIP):	Specialista:	Odpovědný projektant:	Zpracovatel přílohy:
Ing. Vladislav Šeřl	Ing. Ondřej Šváb	Ing. Ondřej Šváb	Jaroslav Džamba

<b>Název stavby/akce:</b>	<b>Rekonstrukce ŽST Hrádek nad Nisou</b>	S-kód:	<b>S631500687</b>
Název části:	Pozemní komunikace	Zakázka:	<b>2020/0074</b>
Název objektu:	ŽST Hrádek nad Nisou - ul. Nádražní, úprava ulice Nádražní (KSS LK)	Označení části:	<b>D.2.1.8</b>
Název přílohy:	Výkresová část	Číslo objektu/komplexu:	<b>SO 15-52-06</b>
Název dílčí části přílohy:	Situace	Číslo přílohy: <b>2.</b>	<b>001</b>
Kraj:	Katastrální území:	TUDU:	Paré:
Liberecký	Hrádek nad Nisou [647390]	0941 F1	
<b>Dokumentace:</b>			
Stupeň dokumentace:	Datum zpracování:	Formáty:	Měřítko:
DUSP	25.05.2022	--	1:500
S-kód:	Stupeň dokumentace:	Část:	Objekt:
S 6 3 1 5 0 0 6 8 7	D	S P X	D 2 1 0 8
Podobjekt:	Příloha:	Revize:	
0	X	2	0 0 1
Prostor pro další informace			