


Stávající SRD stuha č.71 Turnov - Liberec - Hrádek nad Nisou

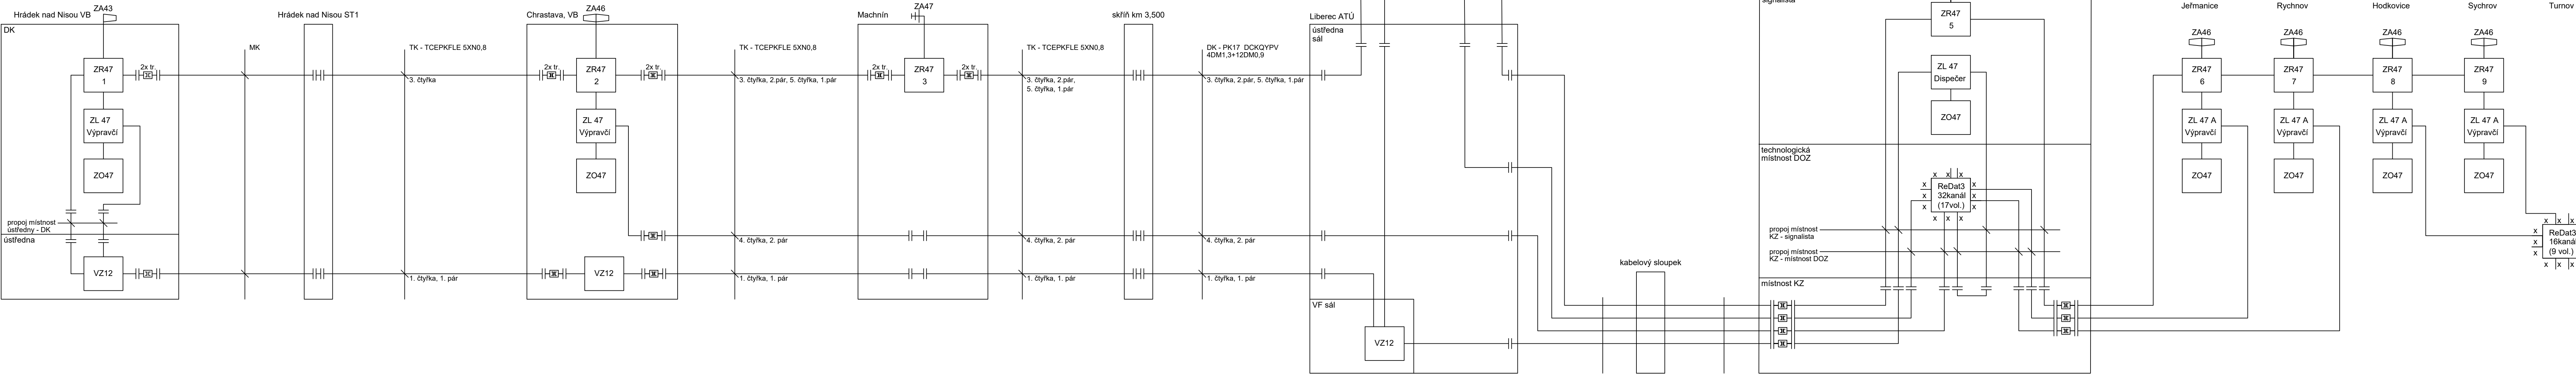






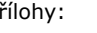


Legenda:

- nové zařízení
- stávající zařízení
- nové zařízení v rámci jiného PS
- demontovaná technologie
- přesouvané zařízení
- radiostanice ZR47
- ovládací blok ZL47
- ovládací skříňka ZO47
- záznamové zařízení
- přenosový systém VZ 12
- translátor
- zářezová svorkovnice
- anténa

Revize:	Datum:	Popis:	Podpis:	Datum:
000	25.05.2022	Definitivní odevzdání dokumentace		Oskar Rozbořil

Stavebník/investor:	Správa železnic, státní organizace	
Adresa:	Dlážděná 1003/7, 110 00 Praha 1	
Zástupce investora:	Stavební správa západ	
Adresa:	Sokolovská 1995/278, 190 00 Praha 9	

Zhotovitel stavby:	AFSAG Hrádek, Chrastava		 
Adresa:	Magistrů 1275/13, 140 00 Praha 4		
Kontakt:	T: +420 725 634 107 E: vladislav.sefl@afry.com		
Zhotovitel objektu:	AFRY CZ s.r.o		 
Adresa:	Magistrů 1275/13, 140 00 Praha 4		
Kontakt:	T: +420 725 634 107 E: vladislav.sefl@afry.com		
Hlavní projektant (HIP):	Specialista:	Odpovědný projektant:	Zpracovatel přílohy:
Ing. Vladislav Šefl 	Ing. Dominik Schmidt 	Ing. Tomáš Toma 	Ing. Dominik Schmidt 

Název stavby/akce:	Rekonstrukce ŽST Chrastava	S-kód: S631500688
Název části:	Železniční sdělovací zařízení	Zakázka: 2020/0075
Název objektu:	RDP Liberec, rádiové síť	Označení části: D.1.2
Název přílohy:	Schéma stávajícího stavu SRD	Číslo objektu/komplexu: PS 11-02-81
Název dílčí části přílohy:		Číslo přílohy: 2. 211
Kraj:	Katastrální území:	TUDU:
Liberecký	Dolní Chrastava [653829]	0941 C1
Dokumentace:		
Stupeň dokumentace:	Datum zpracování:	Formáty:
PDPS	25.05.2022	6 x A4
Měřitko:		X
S-kód:	Stupeň dokumentace:	Část:
S 6 3 1 5 0 0 6 8 8	P D P S	D 1 2 X X
		P S 1 1 0 2 8 1
		X X
		2 2 1 1 0 0 0
Prostor pro další informace		