






Podpis:

Datum:

Revize:	Datum:	Popis:	Kontroloval:
000	25.5.2022	Definitivní odevzdání dokumentace	Ing. Marek Škubla

Stavebník/investor:	Správa železnic, státní organizace	
Adresa:	Dlážděná 1003/7, 110 00 Praha 1	
Zástupce investora:	Stavebí správa západ	
Adresa:	Sokolovská 1995/278, 190 00 Praha 9	

Zhotovitel stavby:	AFSAG Hrádek, Chrastava		 	
Adresa:	Magistrů 1275/13, 140 00 Praha 4			
Kontakt:	T: +420 725 634 107 E: vladislav.sefl@afry.com			
Zhotovitel objektu:	AFRY CZ s.r.o		 	
Adresa:	Magistrů 1275/13, 140 00 Praha 4			
Kontakt:	T: +420 725 634 107 E: vladislav.sefl@afry.com			
Hlavní projektant (HIP):	Specialista:	Odpovědný projektant:	Zpracovatel přílohy:	
Ing. Vladislav Šeřl	Ing. Tomáš Toma	Ing. Tomáš Toma	Ing. Tomáš Toma	

Název stavby/akce:	Rekonstrukce ŽST Chrastava	S-kód:	S631500688
		Zakázka:	2020/0075
Název části:	Traťové zabezpečovací zařízení	Označení části:	D.1.1.2
Název objektu:	Chrastava - Hrádek nad Nisou, TZZ	Číslo objektu/komplexu:	PS 14-01-21
Název přílohy:	Natočení výstražníků na přejezdech	Číslo přílohy:	2 . 0110
Název dílčí části přílohy:		Paré:	
Kraj:	Katastrální uzemí:	TUDU:	
Liberecký	Dolní Chrastava [653829]	0941 C1	
Dokumentace:			
Stupeň dokumentace:	Datum zpracování:	Formáty:	Měřítko:
PDPS	25.5.2022	5 x A4	-
S-kód:	Stupeň dokumentace:	Část:	Objekt:
S 6 3 1 5 0 0 6 8 8	_ P D P S	_ D 1 1 0 2	_ P S 1 4 0 1 2 1
			_ X X
			_ 2 _ 0 1 1 0 _ 0 0

Prostor pro další informace



Chrastava

Hrádek nad Nisou

Přejezd "CH1" v km 13,122
P2814
ev. km 13,122

Trubní propustek
sv. 2x1,00m
evid.

B1, B2

RE2

RD

1-R-2

3-R

k.s.

k.s.k.s.

bet

živ.

živ.

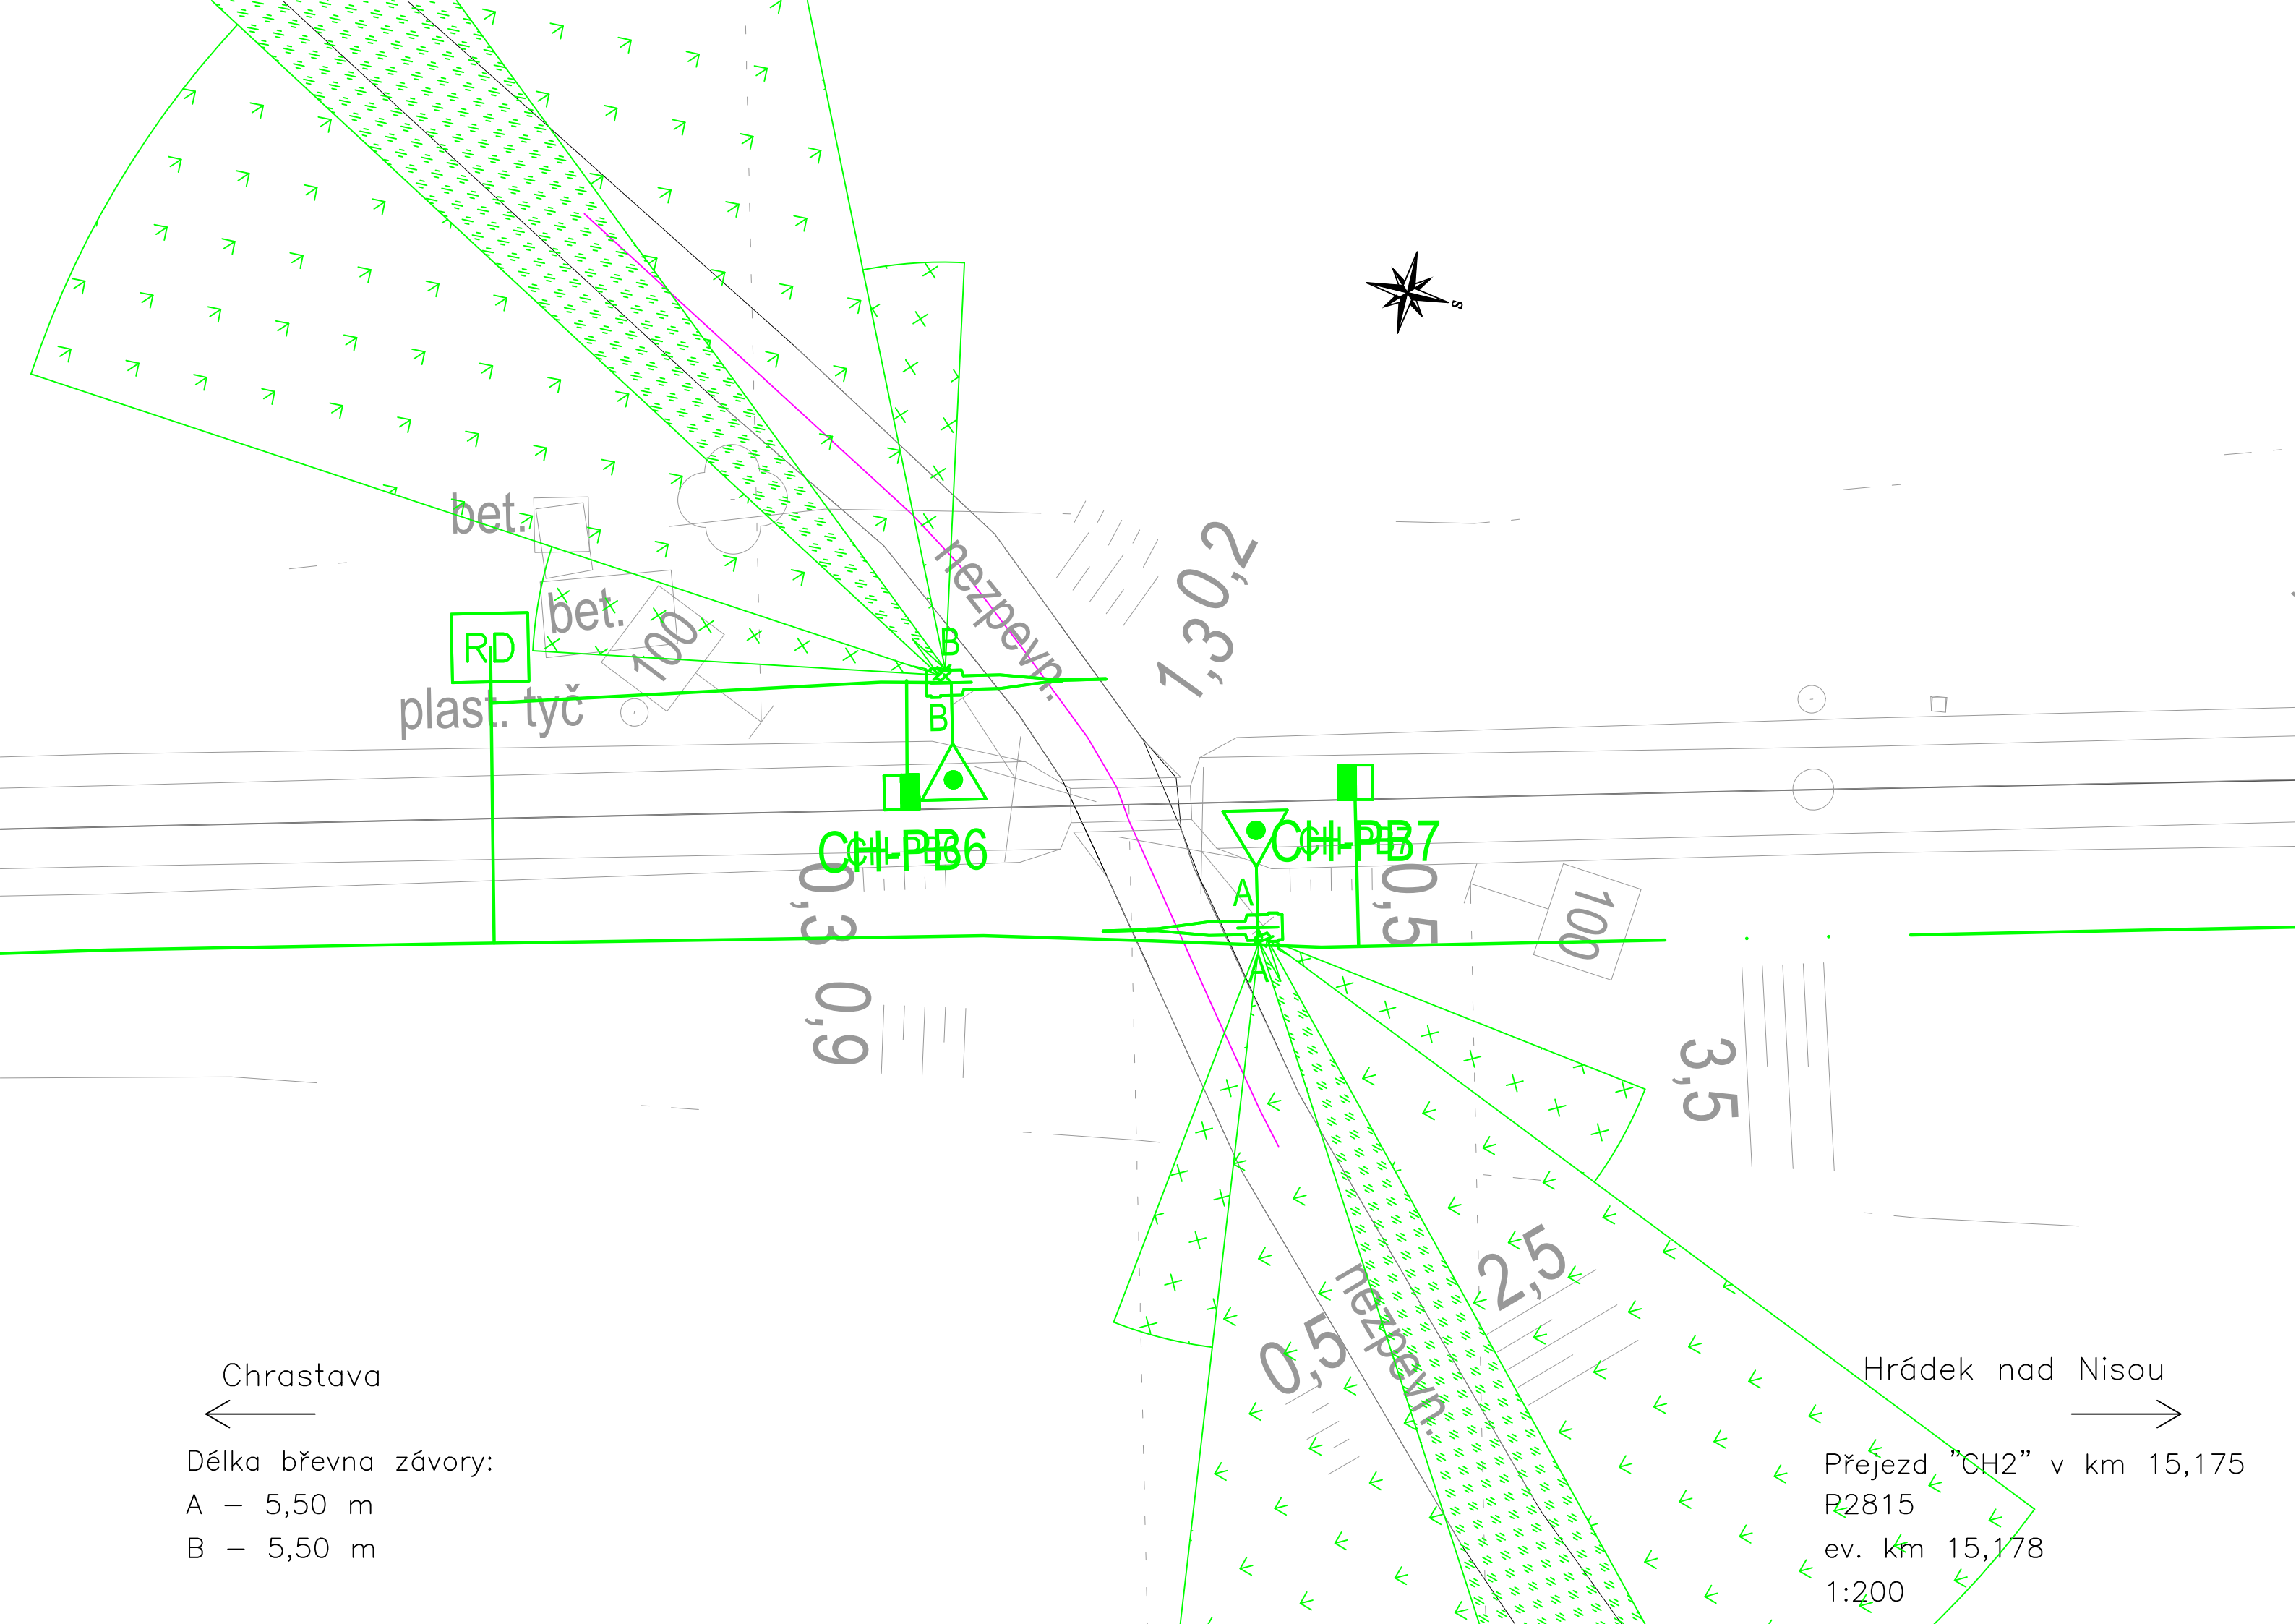

Chrastava

Délka břevna závory:

A – 5,50 m

B – 5,50 m

Hrádek nad Nisou

Přejezd "CH2" v km 15,175

P2815

ev. km 15,178

1:200