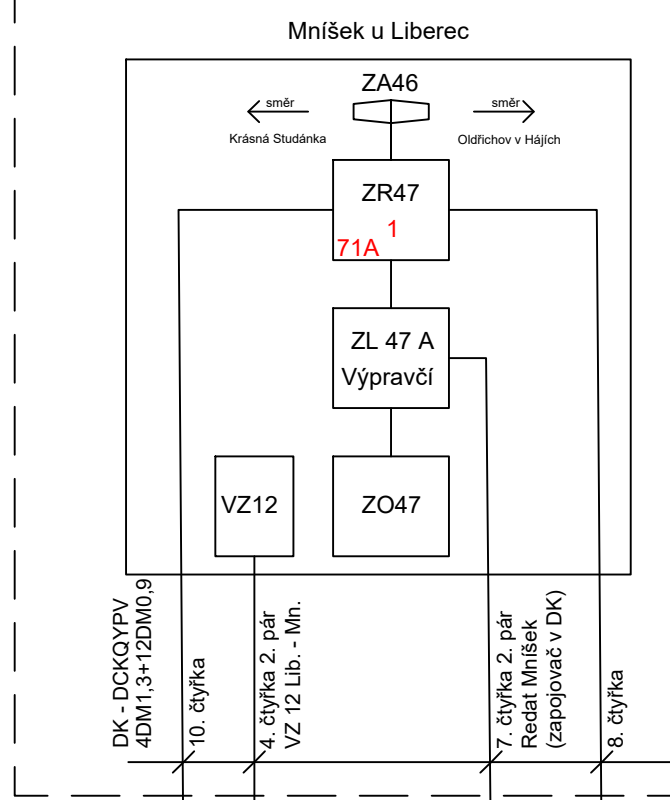
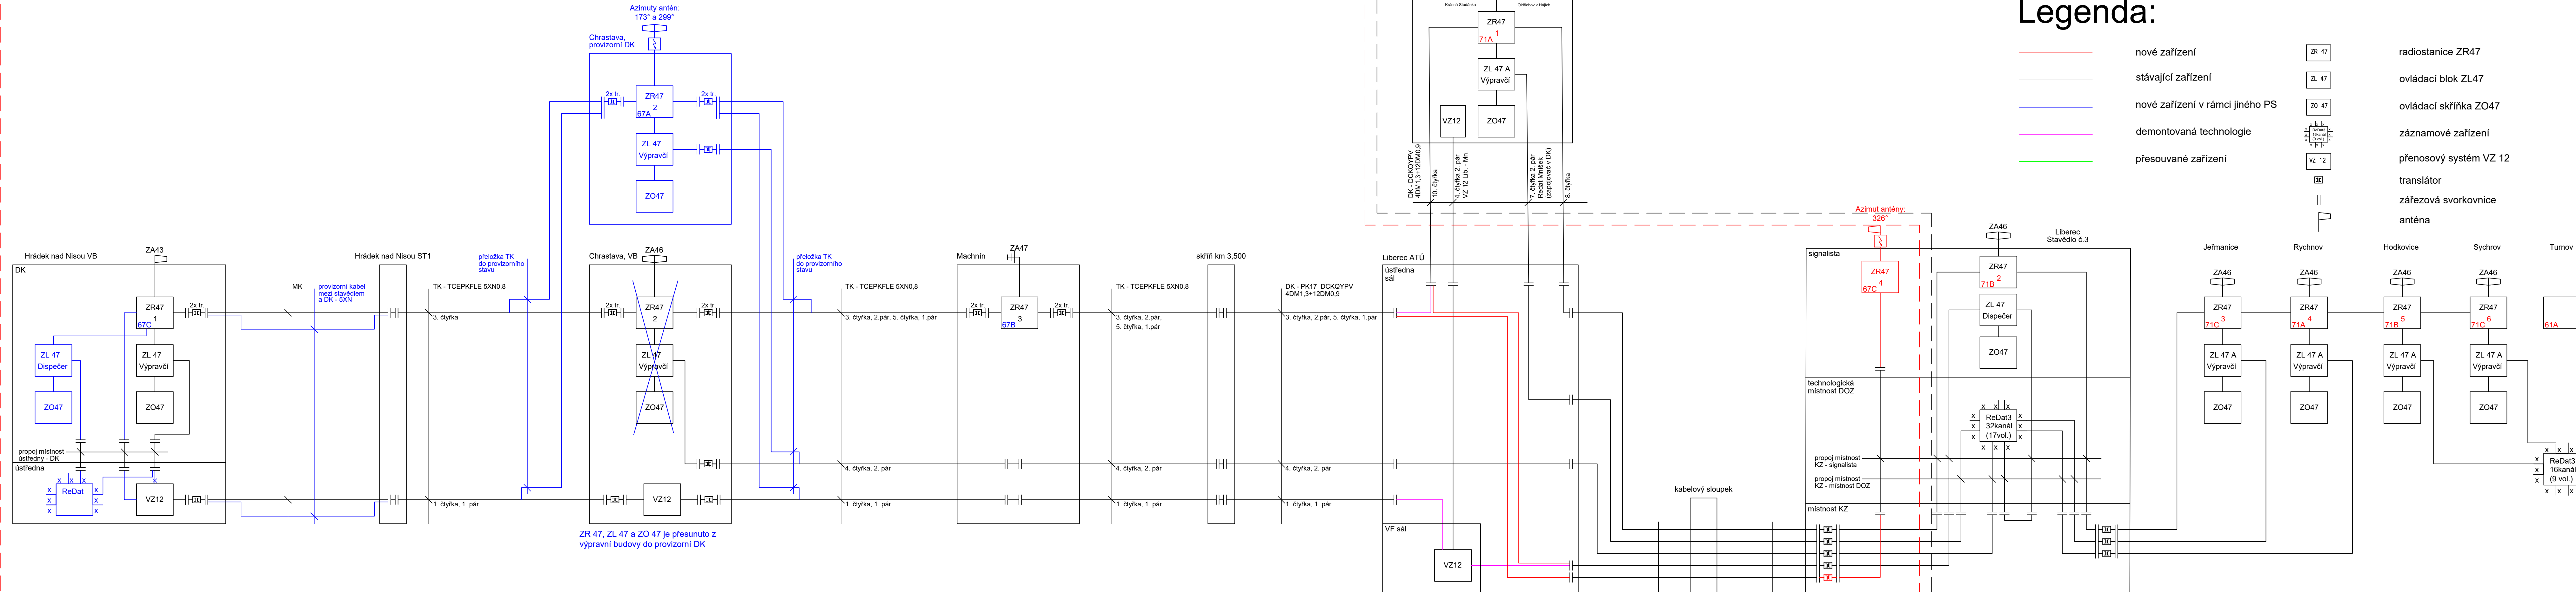

 





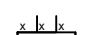

 
 



Nová SRD stuha Hrádek nad Nisou - Liberec












Upravená původní SRD stuha č.71 Turnov - Liberec

Legenda:

- | | | | |
|---|---------------------------------|---|------------------------|
|  | nové zařízení |  | radiostanice ZR47 |
|  | stávající zařízení |  | ovládací blok ZL47 |
|  | nové zařízení v rámci jiného PS |  | ovládací skříňka ZO47 |
|  | demontovaná technologie |  | zápisníkové zařízení |
|  | přesouvané zařízení |  | přenosový systém VZ 12 |
| | |  | translátor |
| | | | zářezová svorkovnice |
| | |  | anténa |

Podpis:			Datum:
Revize:	Datum:	Popis:	Kontroloval:
000	25.05.2022	Definitivní odevzdání dokumentace	Oskar Rozbořil

Stavebník/investor:	Správa železnic, státní organizace	
Adresa:	Dlážděná 1003/7, 110 00 Praha 1	
Zástupce investora:	Stavební správa západ	
Adresa:	Sokolovská 1995/278, 190 00 Praha 9	

Zhotovitel stavby: Adresa: Kontakt:	AFSAG Hrádek, Chrastava Magistrů 1275/13, 140 00 Praha 4 T: +420 725 634 107 E: vladislav.sefi@afry.com	 	
Zhotovitel objektu: Adresa: Kontakt:	AFRY CZ s.r.o Magistrů 1275/13, 140 00 Praha 4 T: +420 725 634 107 E: vladislav.sefi@afry.com	 	
Hlavní projektant (HIP): Ing. Vladislav Šefl 	Specialista: Ing. Dominik Schmidt 	Odpovědný projektant: Ing. Tomáš Toma 	Zpracovatel přílohy: Ing. Dominik Schmidt 

Název stavby/akce:	Rekonstrukce ŽST Chrástava		S-kód: S6315006
			Zakázka: 2020/00
Název části:	Železniční sdělovací zařízení		Osazení části: D.
Název objektu:	RDP Liberec, rádiové síť		Číslo objektu/komplexu: PS 11-02
Název přílohy:	Schéma provizorního stavu SRD		Číslo přílohy: 2. 21
Název dílčí části přílohy:			Paré:
Kraj:	Katastrální území:	TUDU:	
Liberecký	Dolní Chrástava (653829)	0941 C1	
Dokumentace:			
Stupeň dokumentace:	Datum zpracování:	Formáty:	Měřítko:
PDPS	25.05.2022	7 x A4	X

S-kód:										Stupeň dokumentace:										Část:										Objekt:										Podobjekt:										Příloha:									
S	6	3	1	5	0	0	6	8	8	_	P	D	P	S	_	D	1	2	X	X	_	P	S	1	1	0	2	8	1	_	X	X	_	2	_	2	1	2	_	0	0																		
Prostor pro další informace	