





 


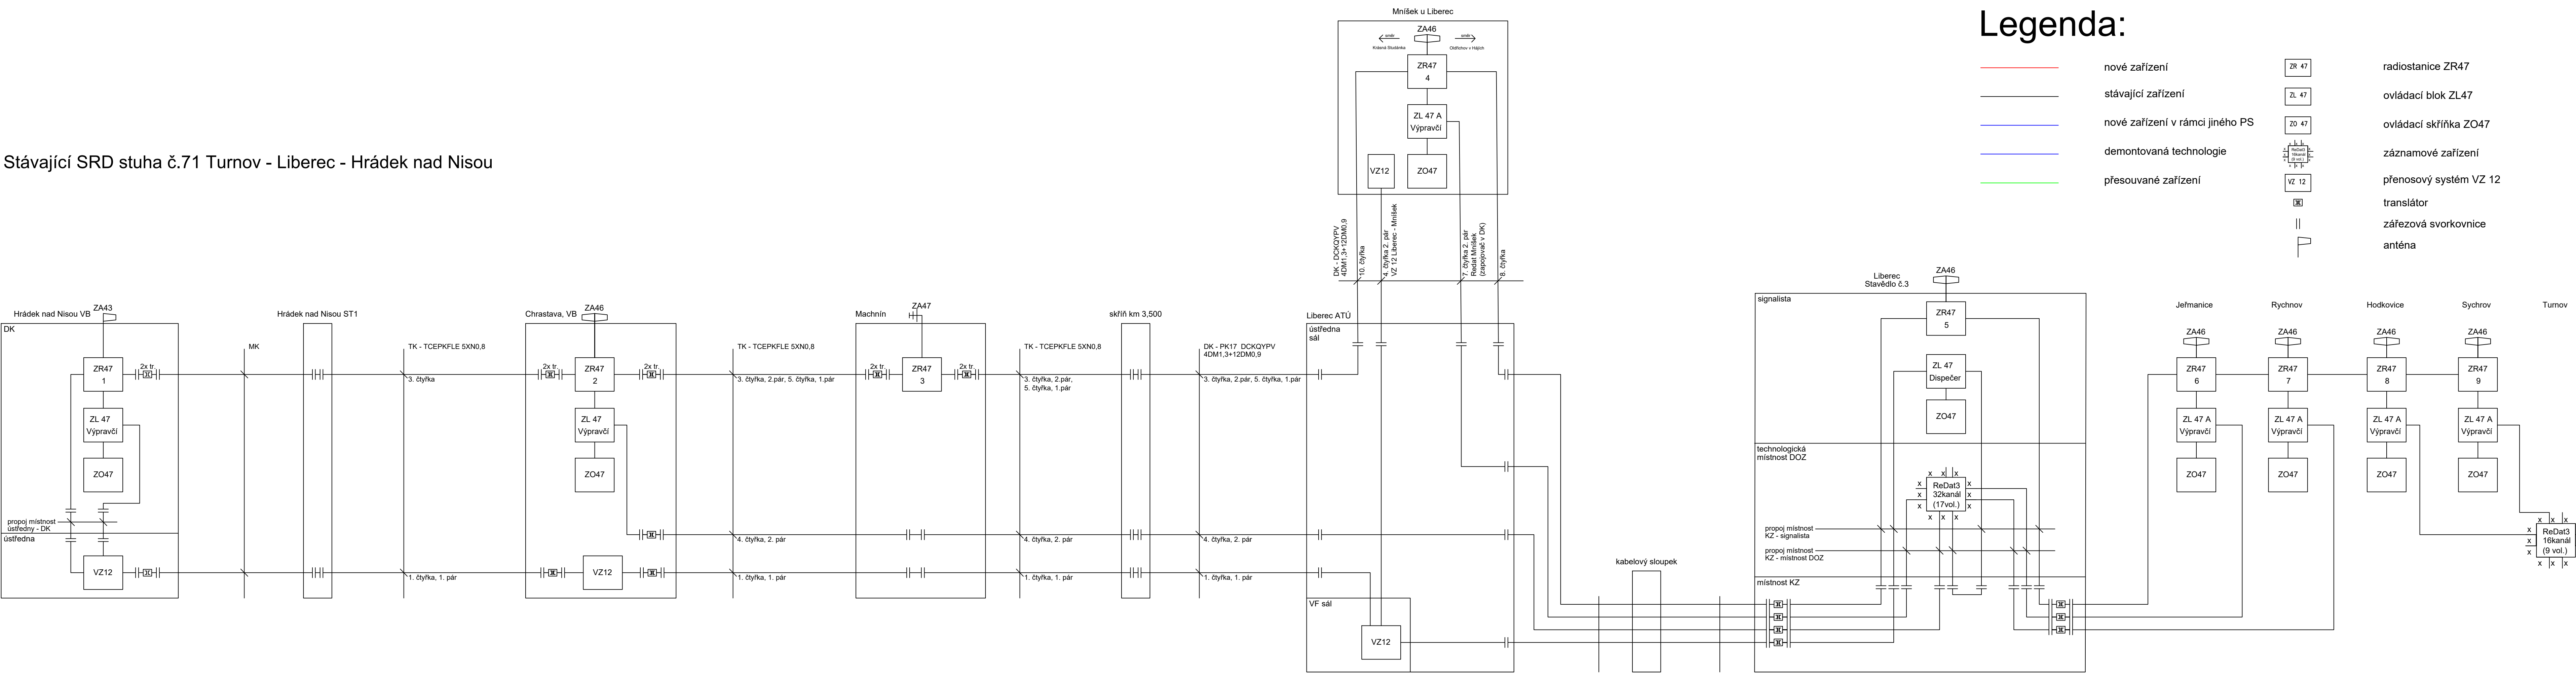

Stávající SRD stuha č.71 Turnov - Liberec - Hrádek nad Nisou



Revize:	Datum:	Popis:	Podpis:	Datum:
000	25.05.2022	Definitivní odevzdání dokumentace		Oskar Rozbořil

Stavebník/investor:	Správa železnic, státní organizace	
Adresa:	Dlážděná 1003/7, 110 00 Praha 1	
Zástupce investora:	Stavební správa západ	
Adresa:	Sokolovská 1995/278, 190 00 Praha 9	

Zhotovitel stavby:	AFSAG Hrádek, Chrastava		 	
Adresa:	Magistrů 1275/13, 140 00 Praha 4			
Kontakt:	T: +420 725 634 107 E: vladislav.sefl@afry.com			
Zhotovitel objektu:	AFRY CZ s.r.o		 	
Adresa:	Magistrů 1275/13, 140 00 Praha 4			
Kontakt:	T: +420 725 634 107 E: vladislav.sefl@afry.com			
Hlavní projektant (HIP):	Specialista:	Odpovědný projektant:	Zpracovatel přílohy:	
Ing. Vladislav Šeří 	Ing. Dominik Schmidt 	Ing. Tomáš Toma 	Ing. Dominik Schmidt 	

Název stavby/akce:	Rekonstrukce ŽST Chrastava			S-kód:	S631500688
				Zakázka:	2020/0075
Název části:	Železniční sdělovací zařízení			Označení části:	D.1.2
Název objektu:	Liberec - Chrastava, úprava TRS			Číslo objektu/komplexu:	PS 12-02-81
Název přílohy:	Schéma stávajícího stavu SRD			Číslo přílohy:	2. 211
Název dílčí části přílohy:				Paré:	
Kraj:	Katastrální území:		TUDU:		
Liberecký	Dolní Chrastava [653829]		0941 C1		
Dokumentace:					
Stupeň dokumentace:	Datum zpracování:	Formáty:	Měřítko:		
PDPS	25.05.2022	6 x A4	X		

Prostor pro další informace