


Nová SRD stuha Hrádek nad Nisou - Liberec

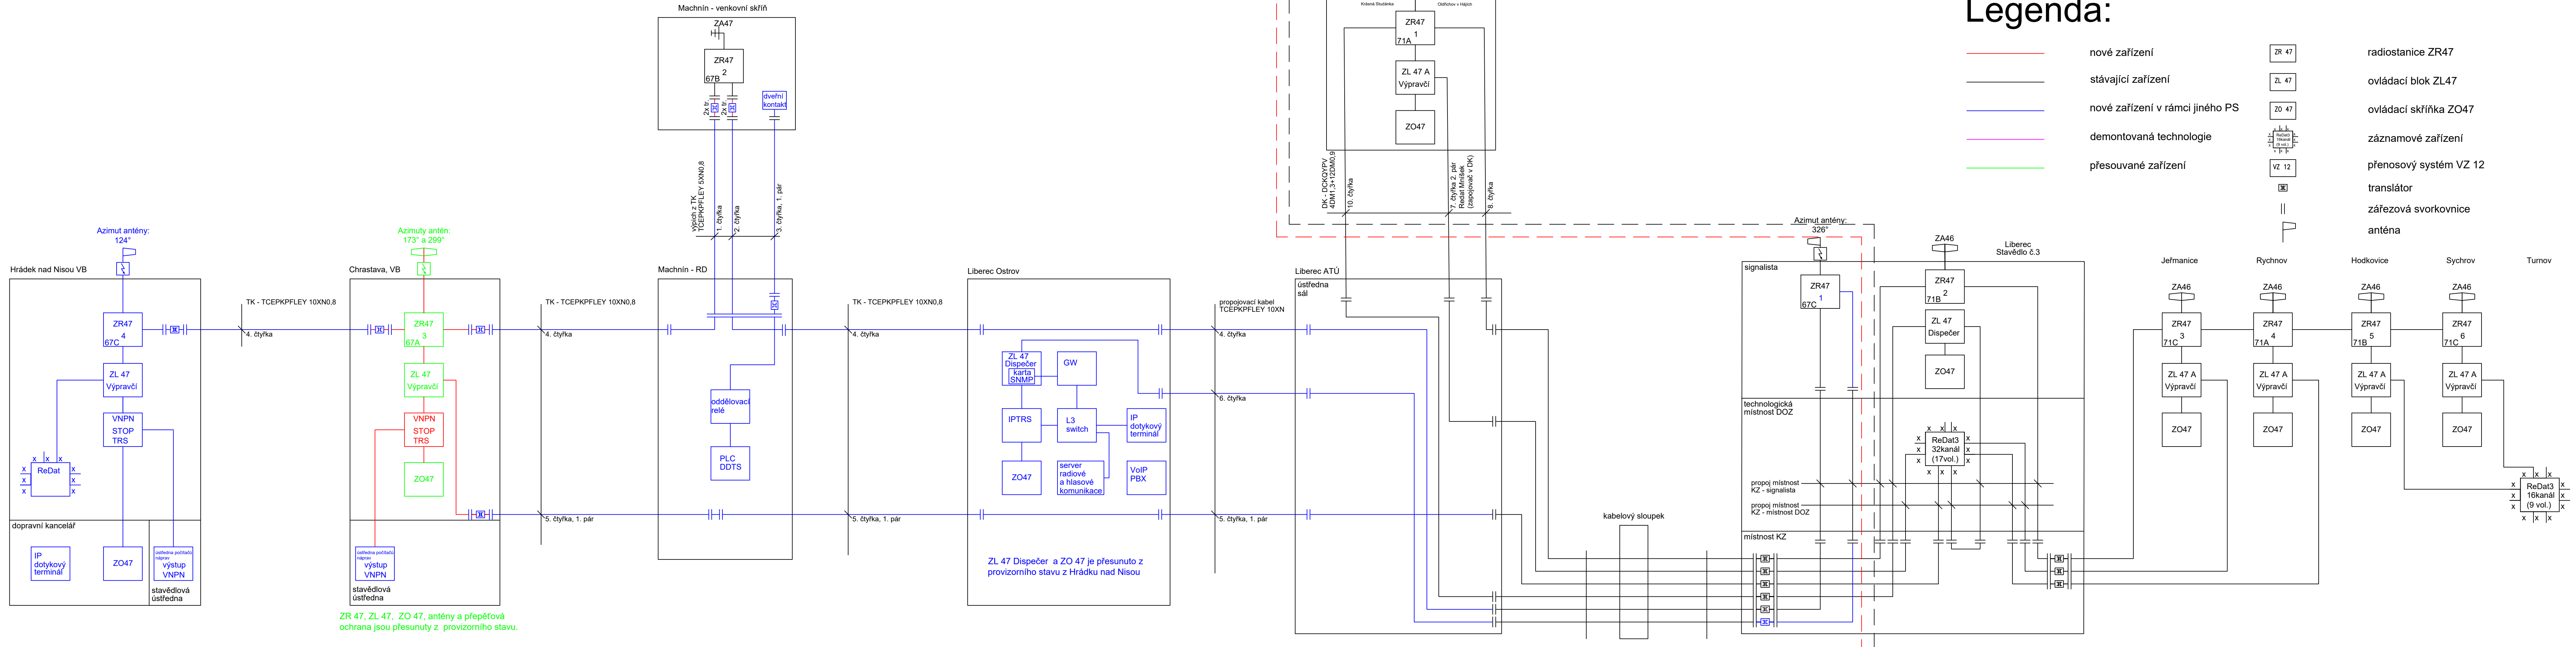





Upravená původní SRD stuha č.71 Turnov - Liberec

Legenda:

- nové zařízení
  - stávající zařízení
  - nové zařízení v rámci jiného PS
  - demontovaná technologie
  - přesouvané zařízení
- radiostanice ZR47
- ovládací blok ZL47
- ovládací skříňka ZO47
- záznamové zařízení
- přenosový systém VZ 12
- translátor
- zářezová svorkovnice
- anténa

Revize:	Datum:	Popis:	Podpis:	Datum:
000	25.05.2022	Definitivní odevzdání dokumentace		Oskar Rozbořil

<b>Stavebník/investor:</b>	<b>Správa železnic, státní organizace</b>	
Adresa:	Dlážděná 1003/7, 110 00 Praha 1	
Zástupce investora:	Stavební správa západ	
Adresa:	Sokolovská 1995/278, 190 00 Praha 9	

<b>Zhotovitel stavby:</b>	<b>AFSAG Hrádek, Chrastava</b>		
Adresa:	Magistrů 1275/13, 140 00 Praha 4		
Kontakt:	T: +420 725 634 107 E: vladislav.sefi@afry.com		
Zhotovitel objektu:	<b>AFRY CZ s.r.o</b>		
Adresa:	Magistrů 1275/13, 140 00 Praha 4		
Kontakt:	T: +420 725 634 107 E: vladislav.sefi@afry.com		
Hlavní projektant (HIP):	Specialista:	Odpovědný projektant:	Zpracovatel přílohy:
Ing. Vladislav Šefl	Ing. Dominik Schmidt	Ing. Tomáš Toma	Ing. Dominik Schmidt

<b>Název stavby/akce:</b>	<b>Rekonstrukce ŽST Chrastava</b>	S-kód: <b>5631500688</b>
Název části:	Železniční sdělovací zařízení	Zakázka: <b>2020/0075</b>
Název objektu:	Liberec - Chrastava, úprava TRS	Označení části: <b>D.1.2</b>
Název přílohy:	<b>Schéma definitivního stavu SRD</b>	Číslo objektu/komplexu: PS 12-02-81
Název dílčí části přílohy:		Číslo přílohy: <b>2. 213</b>
Kraj:	Katastrální území: TUDU:	Paré:
Liberecký	Dolní Chrastava [653829]	0941 C1
Dokumentace:		
Stupeň dokumentace:	Datum zpracování:	Formáty:
PDPS	25.05.2022	7 x A4
Měřítko:		X

S-kód:	Stupeň dokumentace:	Číslo:	Objekt:	Podobjekt:	Příloha:
S 6 3 1 5 0 0 6 8 8	P D P S	D 1 2 X X	P S 1 2 0 2 8 1	X X	2 2 1 3 0 0 0
Prostor pro další informace					