


ných skříní

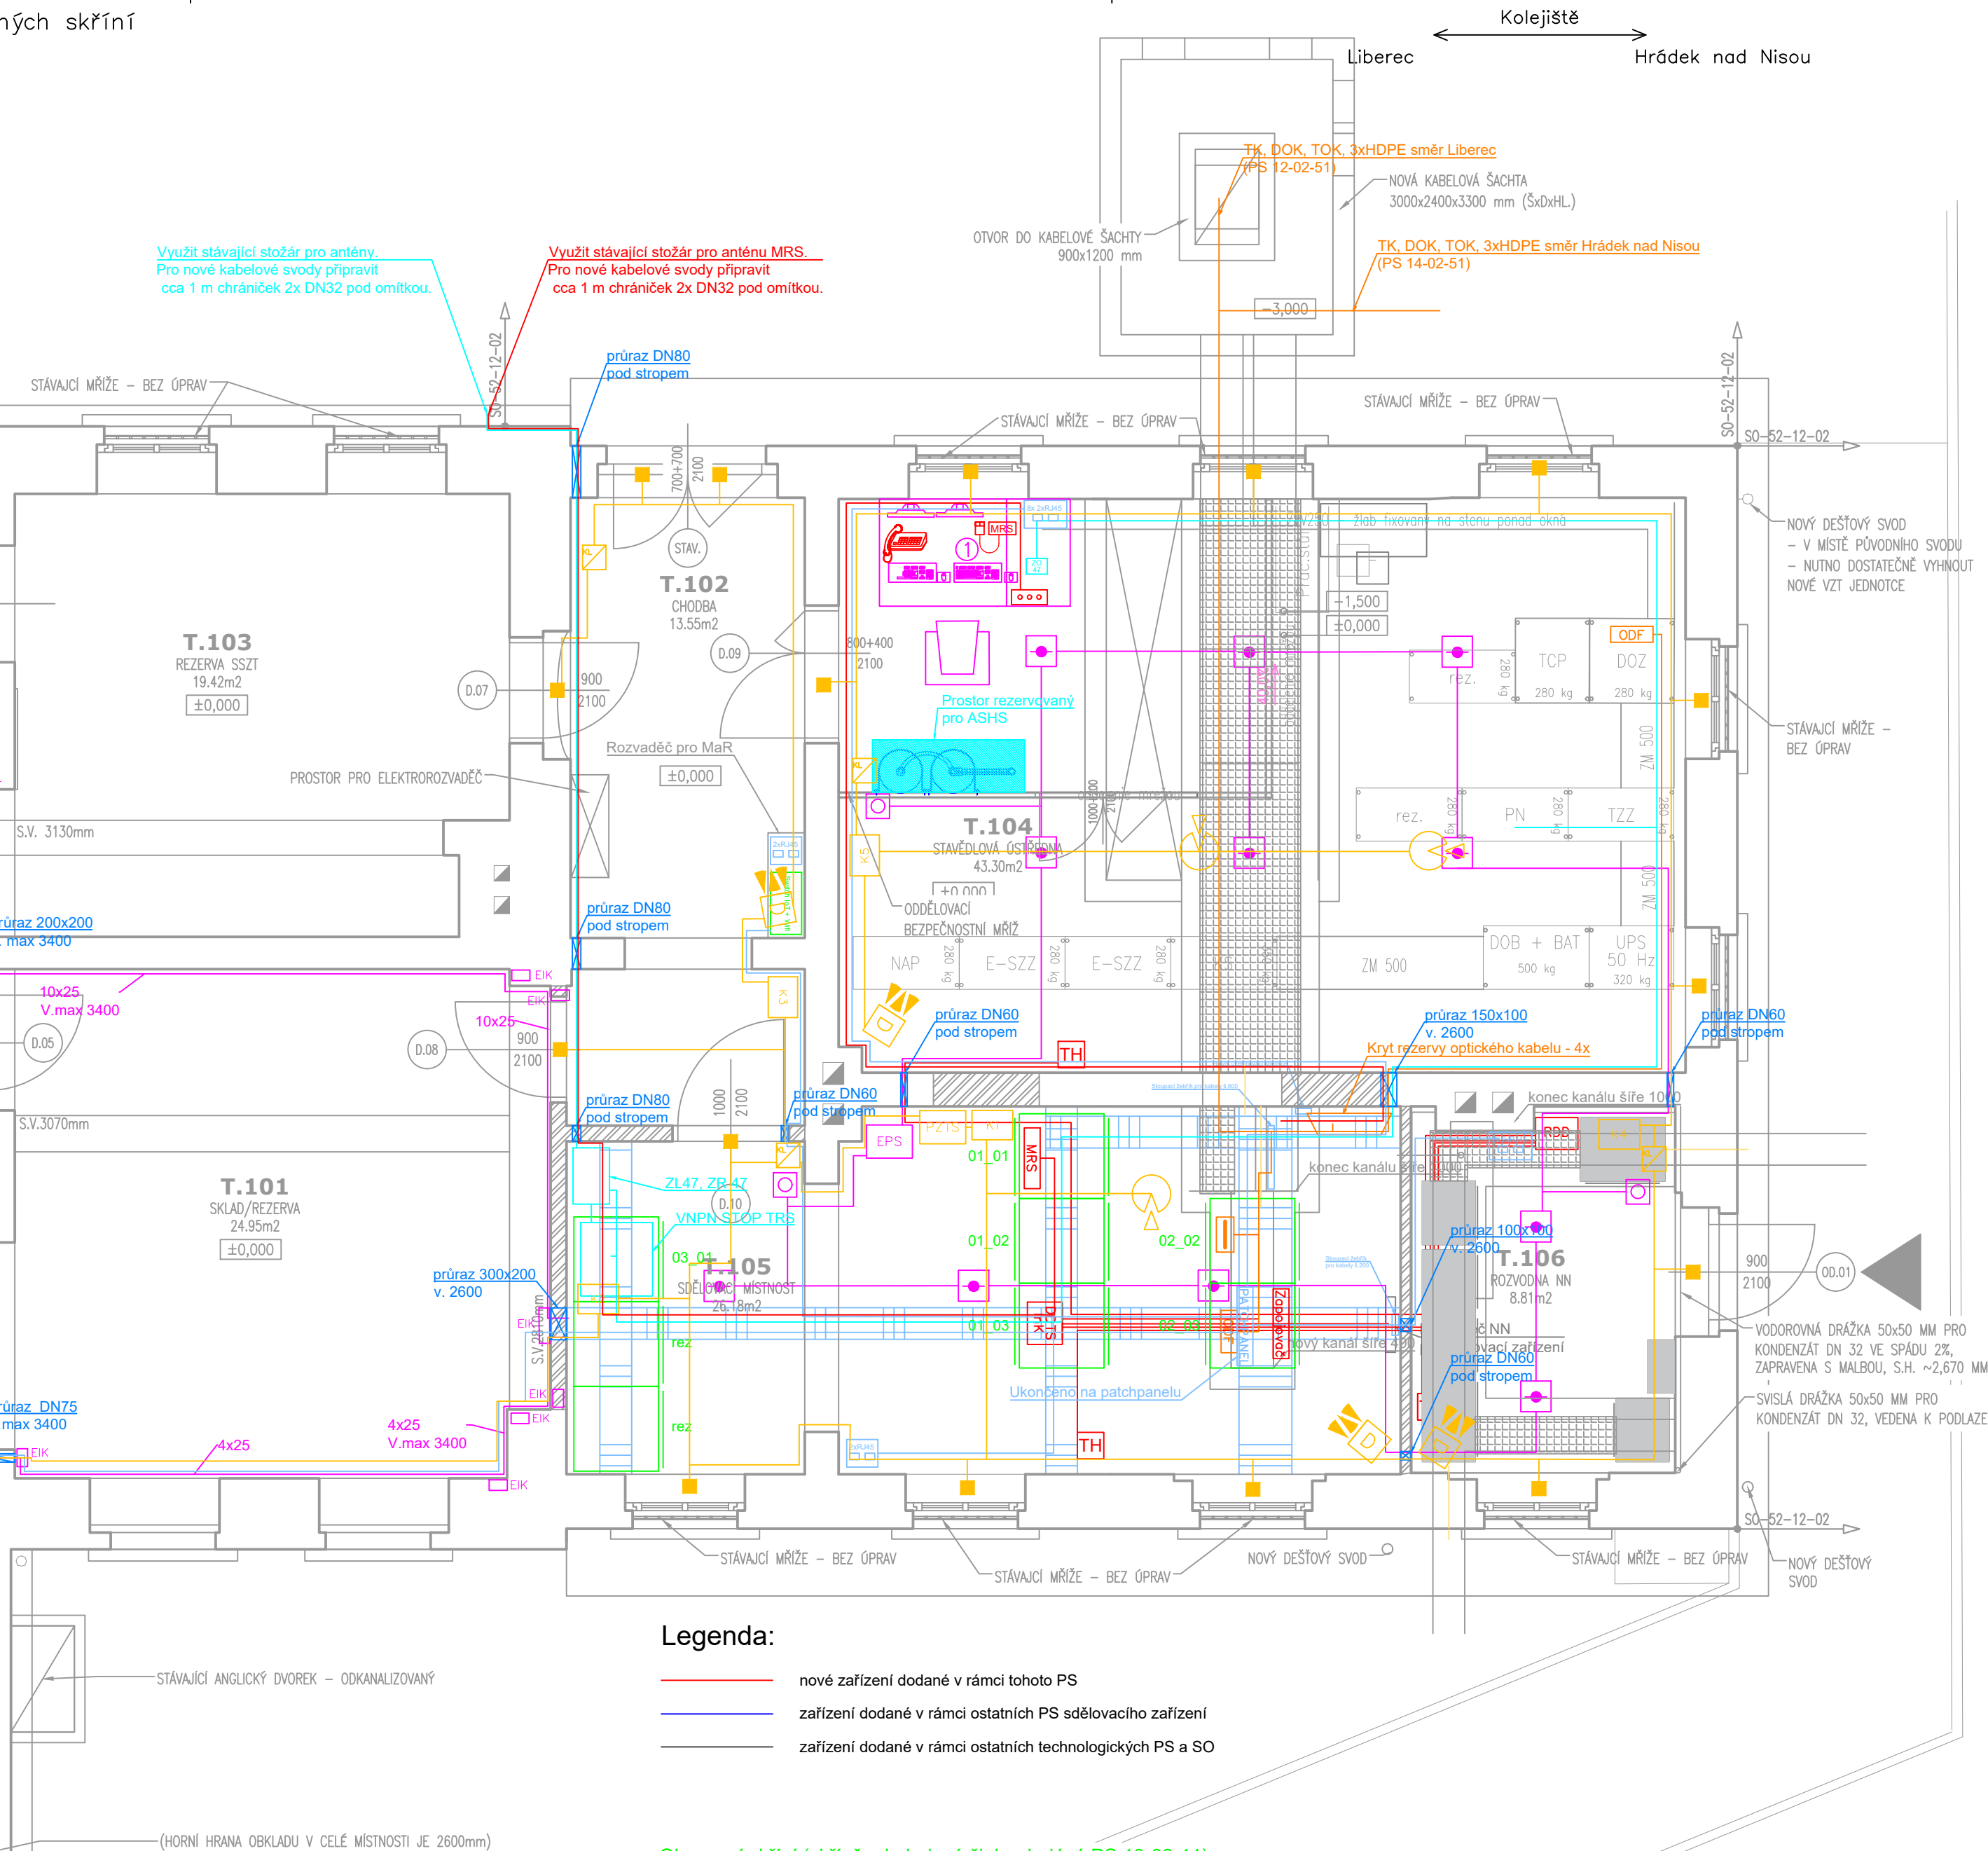

Legenda:

- nové zařízení dodané v rámci tohoto PS
- zařízení dodané v rámci ostatních PS sdělovacího zařízení
- zařízení dodané v rámci ostatních technologických PS a SO


Obsazení skříní (skříně a kabelové žlaby dodává PS 13-02-11):
skřín č. 01_01: rozhlasové a informační zařízení, MRS
skřín č. 01_02: kamerové zařízení
skřín č. 01_03: DDTS, baterie








skřín č. 02_02: TK, MK, Tr, hodiny
skřín č. 02_03: DOK, MOK, přenosové zařízení, zapojovač, zdroje

skřín č. 03_01: TRS

nad každou skříní bude stoupací žebřík š 200mm

Podpis:		Datum:	
Revize:	Datum:	Popis:	Kontroloval:
000	25.11.2021	Definitivní odevzdání dokumentace	Ing. Dominik Schmidt

Stavebník/investor:	Správa železnic, státní organizace	
Adresa:	Dlážděná 1003/7, 110 00 Praha 1	
Zástupce investora:	Stavební správa západ	
Adresa:	Sokolovská 1995/278, 190 00 Praha 9	

Zhotovitel stavby:	AFSAG Hrádek, Chrastava	 	
Adresa:	Magistrů 1275/13, 140 00 Praha 4		
Kontakt:	T: +420 725 634 107 E: vladislav.sefl@afry.com		
Zhotovitel objektu:	AFRY CZ s.r.o		
Adresa:	Magistrů 1275/13, 140 00 Praha 4		
Kontakt:	T: +420 725 634 107 E: vladislav.sefl@afry.com		
Hlavní projektant (HIP):	Specialista:	Odpovědný projektant:	Zpracovatel přílohy:
Ing. Vladislav Šeří 	Oskar Rozbořil 	Ing. Tomáš Toma 	Oskar Rozbořil 

Název stavby/akce:		Rekonstrukce ŽST Chrastava		S-kód: S631500688	
				Zakázka: 2020/0075	
Název části:		Železniční sdělovací zařízení		Označení části: D.1.2	
Název objektu:		ŽST Chrastava, úprava MRS		Číslo objektu/komplexu: PS 13-02-81	
Název přílohy:		Půdorys ŽST Chrastava, VB - nový stav		Číslo přílohy: 2. 231	
Název dílčí části přílohy:				Paré:	
Kraj:		Katastrální území:		TUDU:	
Liberecký		Dolní Chrastava [653829]		0941 C1	
Dokumentace:					
Stupeň dokumentace:		Datum zpracování:		Formáty:	
PDPS		25.11.2021		Měřítko:	
				3x A4 1:50	
S-kód:		Stupeň dokumentace:		Část:	
Objekt:		Podobjekt:		Příloha:	
S 6 3 1 5 0 0 6 8 8		_ P D P S		_ D 1 2 X X	
_ P S 1 3 0 2 8 1		_ X X		_ 2 _ 2 3 1 _ 0 0 0	
Prostor pro další informace					