


Situace žst. Hrádek nad Nisou

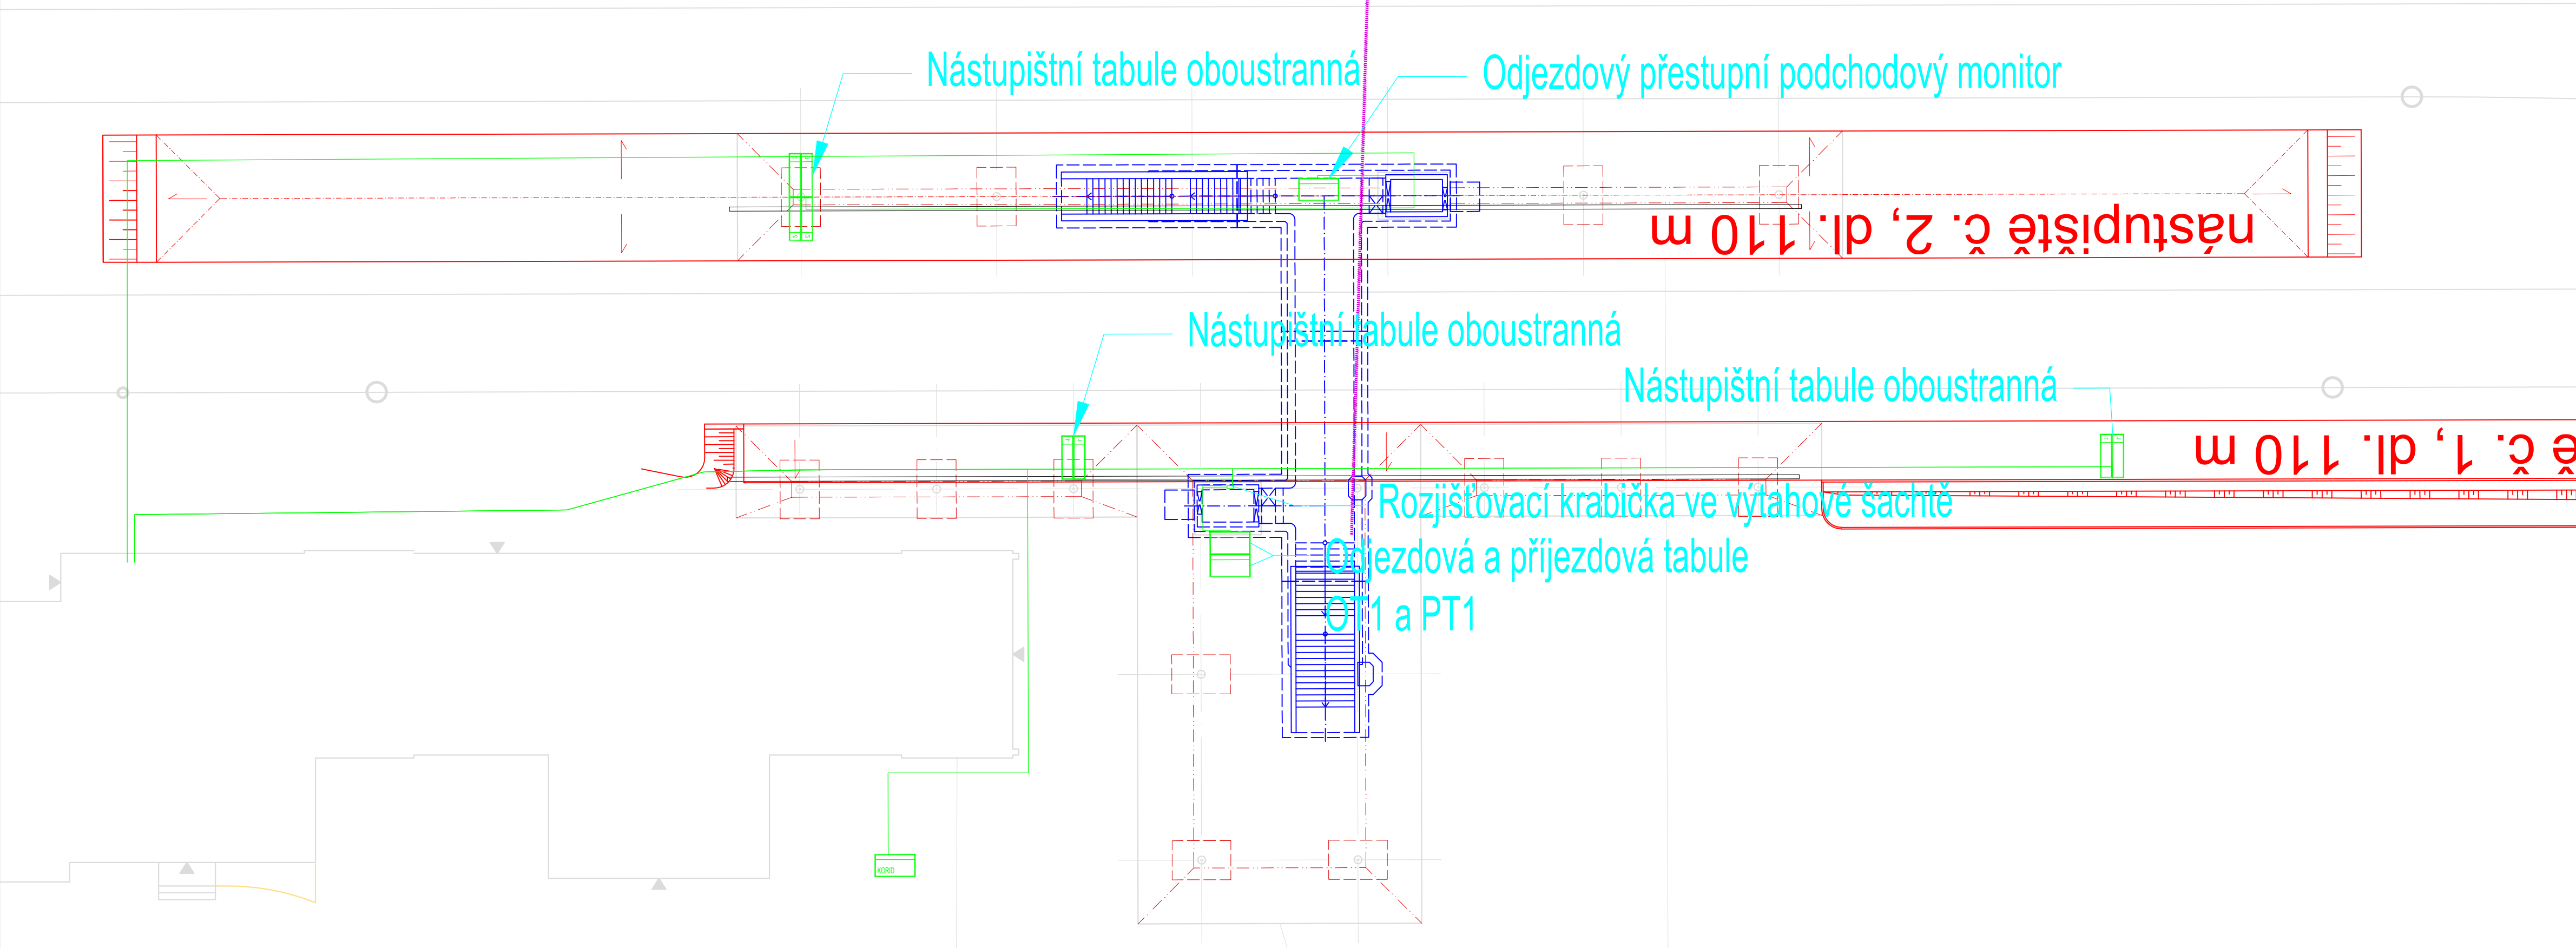

Legenda

- Odjezd

13:30

OM

odjezdový monitor
- Odjezd

13:30

OT

Odjezdová tabule
- Příjezd

13:30

PřM

příjezdový monitor
- Příjezd

13:30

PT

příjezdová tabule
- Odjezd


13:30





OPPM

Odjezdový přestupní podchodový monitor
- 3

nástupištní odjezdová tabule oboustranná
- koleje
- nové sdělovací zařízení v rámci tohoto PS
- nové sdělovací zařízení v rámci ostatních PS
- CYKY 3x4
- FTP 4x2x0,5
- stožár informačního systému

Revize:		Datum:		Popis:		Podpis:		Datum:	
000		25.05.2022		Definitivní odevzdání dokumentace				Kontroloval:	
								Oskar Rozbořil	

Stavebník/investor:		Správa železnic, státní organizace			
Adresa:		Dlážděná 1003/7, 110 00 Praha 1			
Zástupce investora:		Stavební správa západ			
Adresa:		Sokolovská 1995/278, 190 00 Praha 9			

Zhotovitel stavby:		AFSAG Hrádek, Chrastava					
Adresa:		Magistrů 1275/13, 140 00 Praha 4					
Kontakt:		T: +420 725 634 107 E: vladislav.sefl@afry.com					
Zhotovitel objektu:		AFRY CZ s.r.o					
Adresa:		Magistrů 1275/13, 140 00 Praha 4					
Kontakt:		T: +420 725 634 107 E: vladislav.sefl@afry.com					
Hlavní projektant (HIP):		Specialista:		Odpovědný projektant:		Zpracovatel přílohy:	
Ing. Vladislav Šeřil		Oskar Rozbořil		Ing. Tomáš Toma		Matěj Zmátlo	

Název stavby/akce:		Rekonstrukce ŽST Hrádek nad Nisou		S-kód: S631500687	
Název části:		Železniční sdělovací zařízení		Zakázka: 2020/0074	
Název objektu:		ŽST Hrádek nad Nisou, informační systém		Označení části: D.1.2	
Název přílohy:		Situace Informačního zařízení		Číslo objektu/komplexu: PS 15-02-71	
Název dílčí části přílohy:				Číslo přílohy: 2 . 221	
Kraj:		Katastrální uzemí:		TUDU:	
Liberecký		Hrádek nad Nisou [647390]		0941 F1	
Dokumentace:					
Stupeň dokumentace:		Datum zpracování:		Formáty:	
PDPS		25.05.2022		4 x A4	
				Měřítko:	
				X	

S-kód:	Stupeň dokumentace:	Část:	Objekt:	Podobjekt:	Příloha:
S 6 3 1 5 0 0 6 8 7	P D P S	D 1 2 X	X P S 1 5 0 2 7 1	X X	X 2 2 2 1 0 0 0

Prostor pro další informace