


SO 15-20-04 LIBEREC – VARNSDORF ST. HR. – VARNSDORF, MOST V EV. KM 20,368


ŘEZ C-C : PŘÍČNÝ ŘEZ V POLI

M 1:50

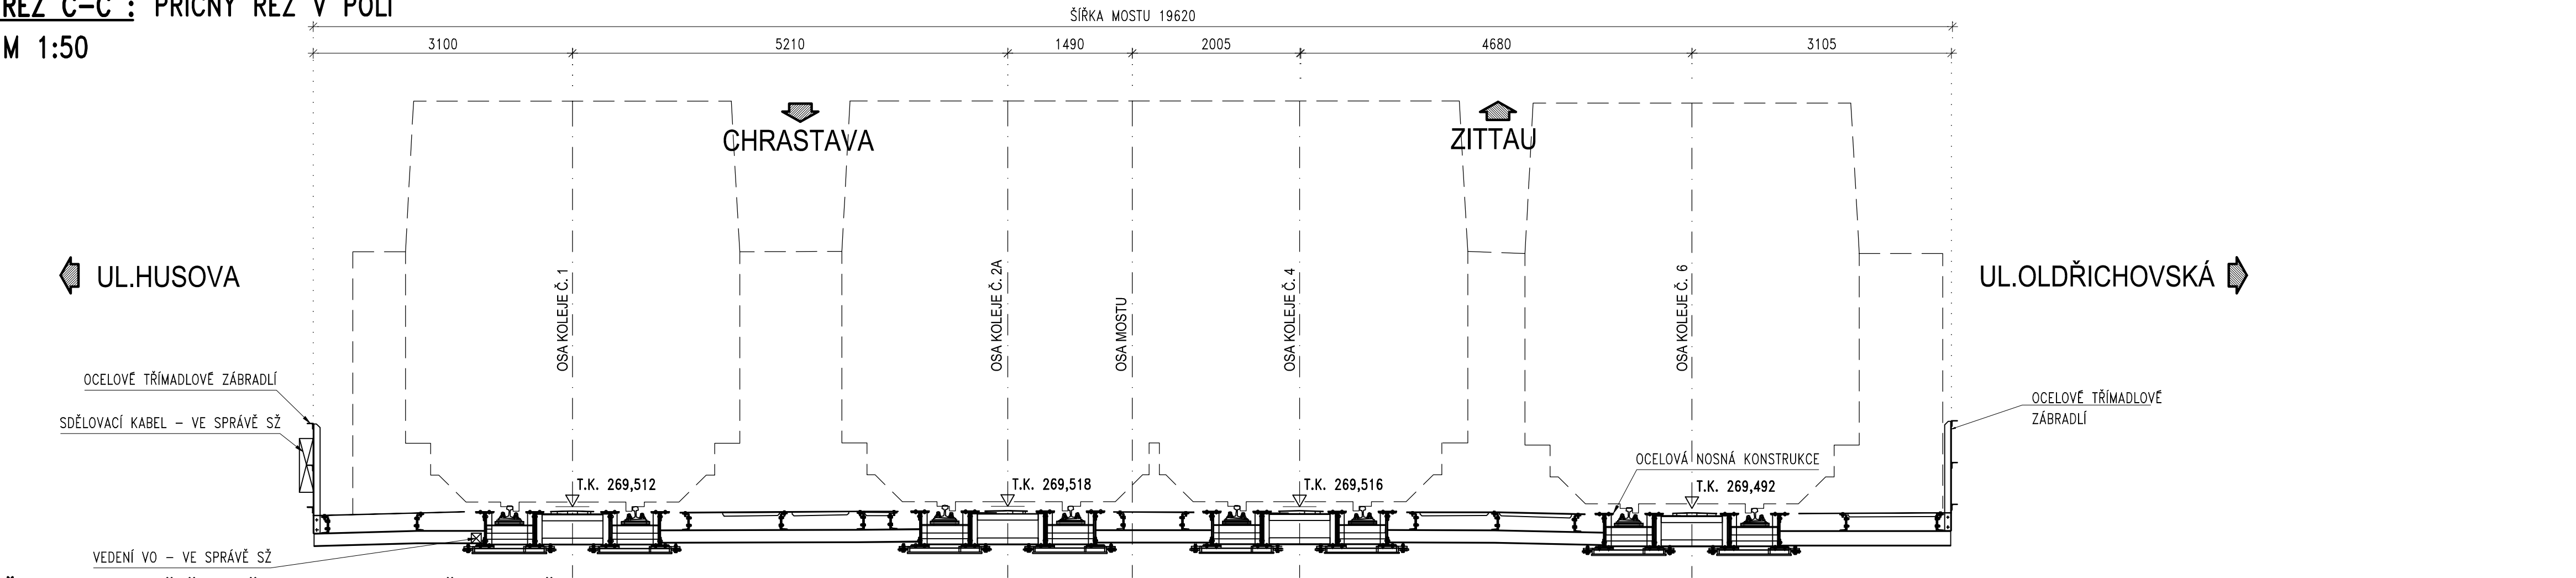

ŘEZ D-D : PŘÍČNÝ ŘEZ V OSE ULOŽENÍ OPĚRY 02

M 1:50

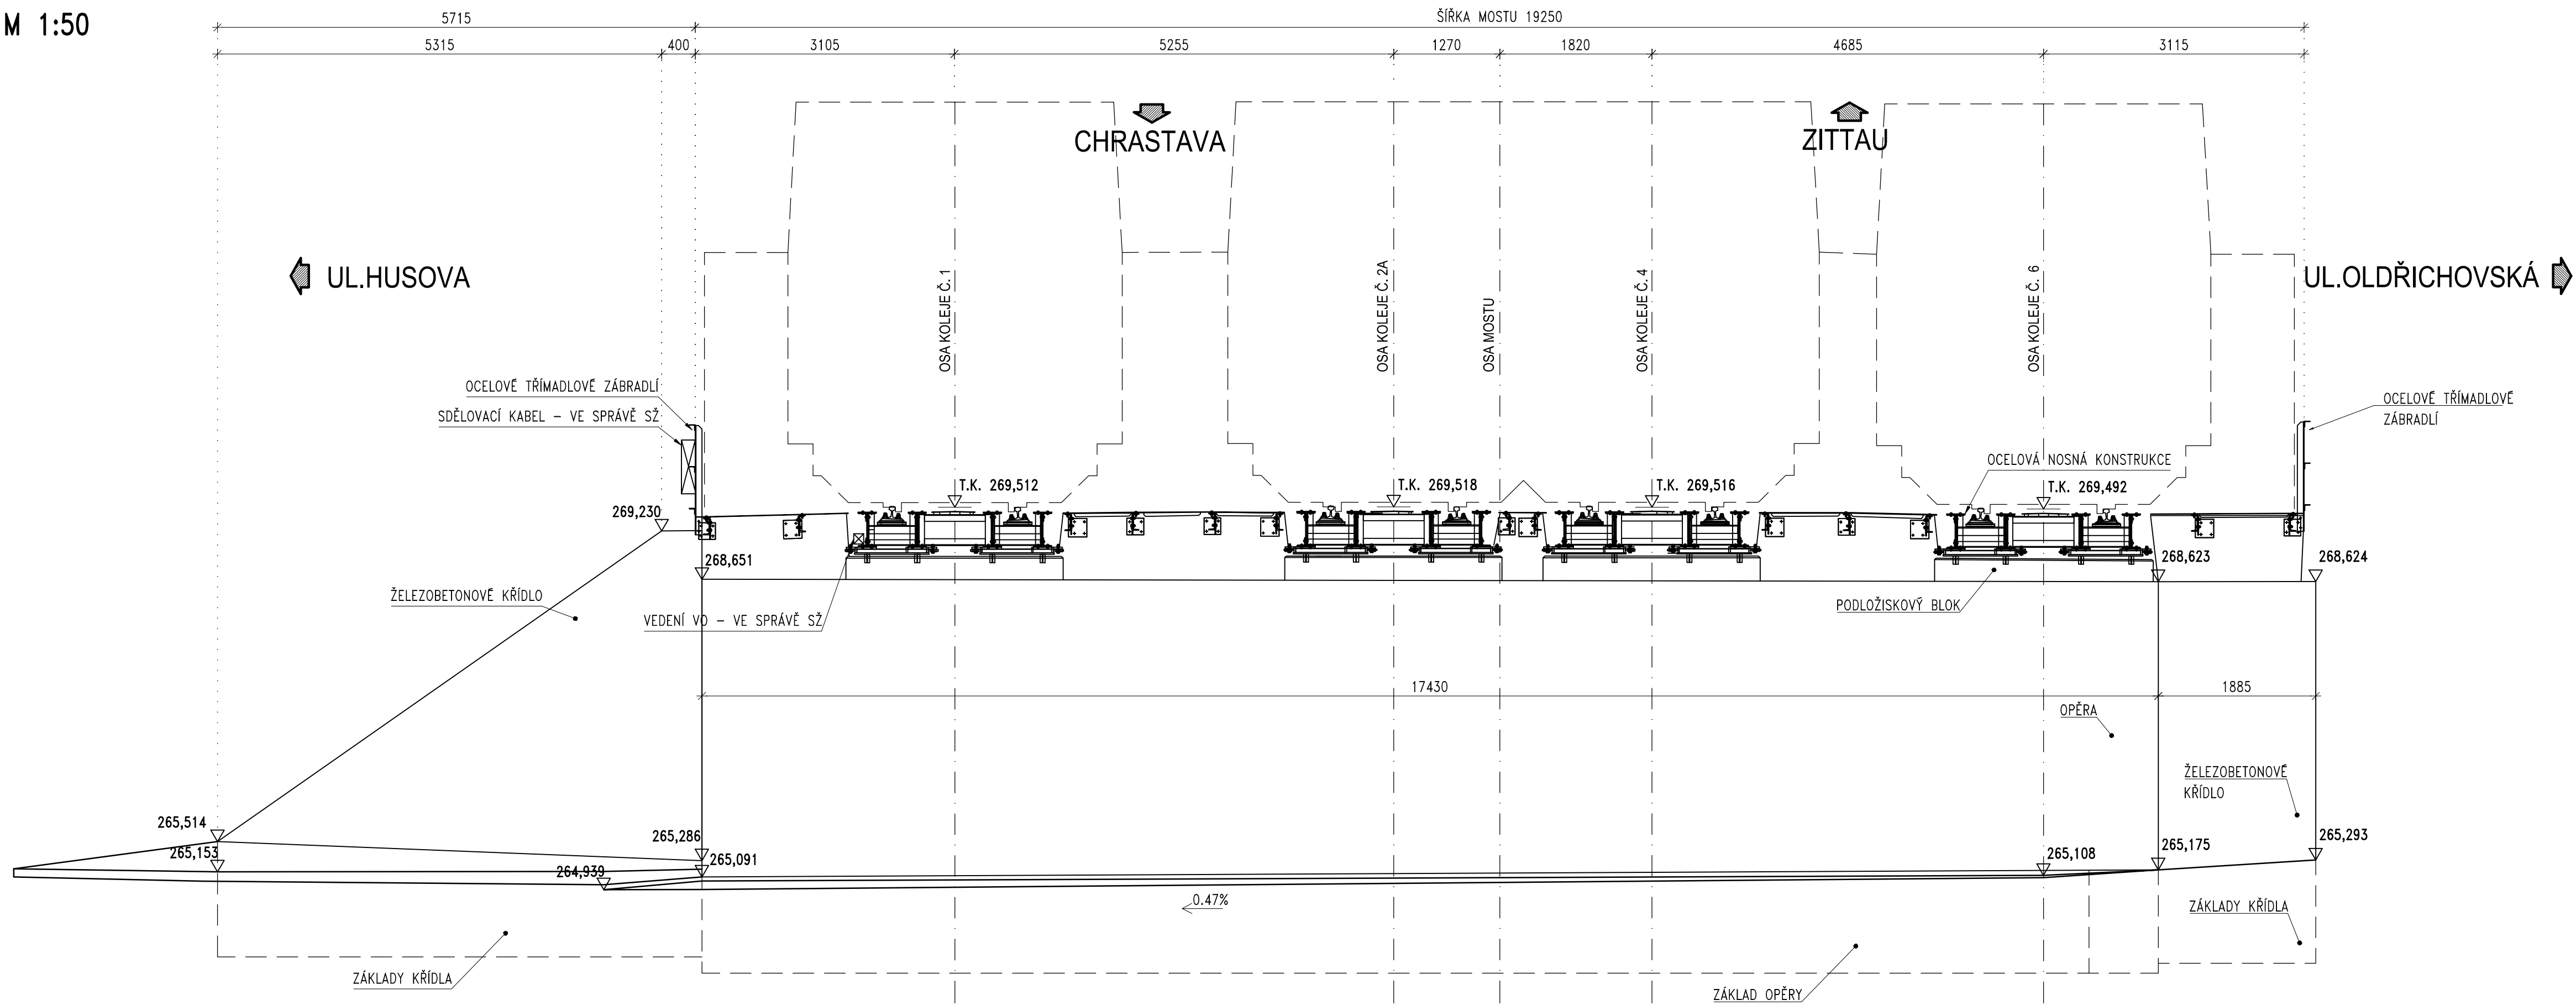





STÁVAJÍCÍ STAV – PŘÍČNÉ ŘEZY

POZNÁMKY:

- ROZMĚRY SKRYTÝCH KONSTRUKCÍ JSOU PŘEDPOKLÁDÁNE A NEMUSÍ SOUHLASIT SE SKUTEČNOSTÍ.
- ZAKRESLENÍ STÁVAJÍCÍCH INŽENÝRSKÝCH SÍTÍ JE POUZE INFORMATIVNÍ DLE PODKLADŮ POSKYTNUTÝCH JEDNOTLIVÝMI SPRÁVCI SÍTÍ.
- PŘED ZAPOČETÍM STAVEBNÍCH PRACÍ JE NUTNÉ PROVĚST JEDNOTLIVÝMI SPRÁVCI PŘESNÉ VYTÝČENÍ INŽENÝRSKÝCH SÍTÍ.
- DISPOZICE MOSTU VYCHÁZÍ ZE ZAMĚŘENÍ A Z PODKLADŮ POSKYTNUTÝCH SŽ.
- SOURADNICOVÝ SYSTÉM S-JTSK, VÝSKOVÝ SYSTÉM BpV.

Podpis:			Datum:
Revize:	Datum:	Popis:	Kontroloval:
000	25.05.2022	Definitivní odevzdání dokumentace	Ing. László Szikora

Stavebník/investor:	Správa železnic, státní organizace	
Adresa:	Diážděná 1003/7, 110 00 Praha 1	
Zástupce investora:	Stavební správa západ	
Adresa:	Sokolovská 1995/278, 190 00 Praha 9	

Zhotovitel stavby:	AFSAG Hrádek, Chrástava		 
Adresa:	Magistrů 1275/13, 140 00 Praha 4		
Kontakt:	T: +420 725 634 107 E: vladislav.sefl@afry.com		
Zhotovitel objektu:	AFRY CZ s.r.o		 
Adresa:	Magistrů 1275/13, 140 00 Praha 4		
Kontakt:	T: +420 725 634 107 E: vladislav.sefl@afry.com		
Hlavní projektant (HIP):	Specialista:	Odpovědný projektant:	Zpracovatel přílohy:
Ing. Vladislav Šeřl	Ing. László Szikora	doc. Ing. Pavel Ryjáček, Ph.D.	Ing. Petr Červenka

Název stavby/akce:	Rekonstrukce ŽST Hrádek nad Nisou	S-kód:	S631500687
Název části:	Mosty, propustky a zdi	Zakázka:	2020/0074
Název objektu:	Železniční most v ev. km 20,368	Označení části:	D.2.1.04
Název přílohy:	Stávající stav	Číslo objektu/komplexu:	SO 15-20-04
Název dílčí části přílohy:	Příčné řezy	Číslo přílohy:	2. 004
Kraj:	Katastrální území:	TUDU:	Paré:
Liberecký	Hrádek nad Nisou [647390]	0941 F1	
Dokumentace:	Datum zpracování:	Formáty:	Měřítko:
PDPS	25.05.2022	6 x A4	1:50
S-kód:	Stupeň dokumentace:	Část:	Objekt:
S631500687	PDPS	D2104	S0152004
Podobjekt:	Příloha:		
XX	2	004	000
Prostor pro další informace			