



M 1 : 50

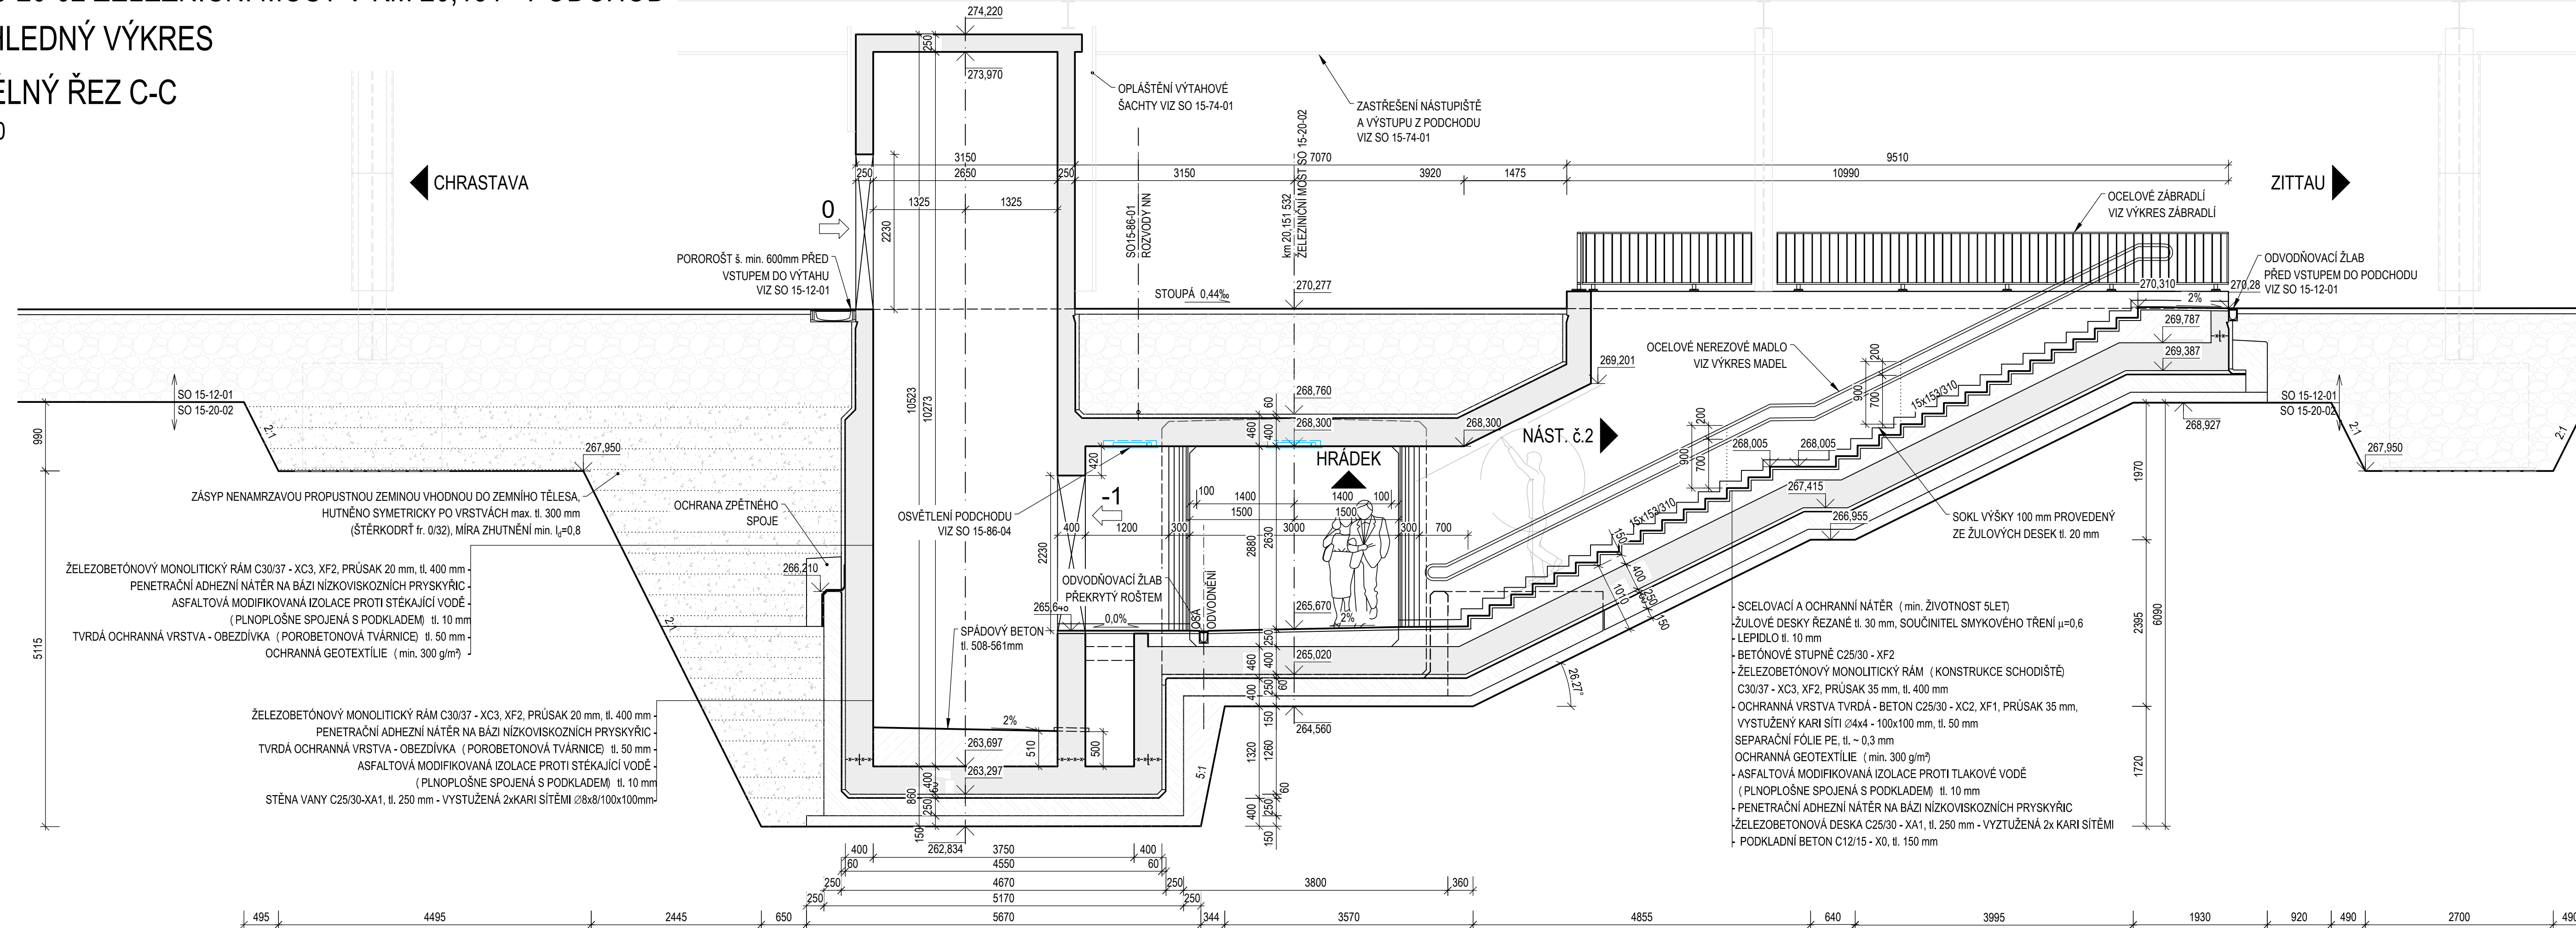

- VÝŠKOVÝ SYSTÉM Bpw
- SOUŘADNICOVÝ SYSTÉM S-JTSK
- HRANÝ SKOSIT 20/20mm POKUD NENÍ STANOVENO JINAK
- DOPRAVA, ZPŮSOB ZPRACOVÁNÍ A ZHUTŇOVÁNÍ BETONOVÉ SMĚSI, OŠETŘOVÁNÍ BETONU PO BETONÁŽI MUSÍ BÝT VE SMYSLU ČSN EN 206+A1
- ZHOVOVENÍ NOSNÝCH KONSTRUKCÍ MUSÍ BÝT VE SMYSLU ČSN EN 13670 (PROVÁDĚNÍ BETONOVÝCH KONSTRUKCÍ)

		Podpis:	Datum:
Revize:	Datum:	Popis:	Kontroloval:
000	25.05.2022	Definitivní odevzdání dokumentace	Ing. Lubomír Macu

Stavebník/investor:	Správa železnic, státní organizace	
Adresa:	Dlážděná 1003/7, 110 00 Praha 1	
Zástupce investora:	Stavební správa západ	
Adresa:	Sokolovská 1995/278, 190 00 Praha 9	

Zhotovitel stavby: Adresa: Kontakt:	AFSAG Hrádek, Chrastava Magistrů 1275/13, 140 00 Praha 4 T: +420 725 634 107 E: vladislav.seff@afry.com	 	
Zhotovitel objektu: Adresa: Kontakt:	AFRY CZ s.r.o Magistrů 1275/13, 140 00 Praha 4 T: +420 725 634 107 E: vladislav.seff@afry.com	 	
Hlavní projektant (HIP): Ing. Vladislav Šefl	Specialista: Ing. László Szikora	Odpovědný projektant: Ing. Vladimír Piták	Zpracovatel přílohy: Ing. Vladimír Piták

Název stavby/akce:		Rekonstrukce ŽST Hrádek nad Nisou										S-kód:		S6315006																																						
Název části:		Mosty, propustky a zdi										Zakázka:		2020/001																																						
Název objektu:		Železniční most v km 20,151 - podchod										Označení části:		D.2.1.1																																						
Název přílohy:		Přehledný výkres										Číslo objektu/komplexu:		Číslo přílohy: 2 . 00																																						
Název dílčí části přílohy:		Podélný řez C-C										Paré:	
Kraj:		Katastrální území:										TUDU:	
Liberecký		Hrádek nad Nisou [647390]										0941 F1	
Dokumentace:	
Stupeň dokumentace:		Datum zpracování:					Formáty:					Měřítko:	
PDPS		25.05.2022					6 x A4					1:50	
S-kód:		Stupeň dokumentace:				Část:				Objekt:				Podobjekt:				Příloha:																																		
S		6	3	1	5	0	0	6	8	7	_ P				D	P	S	_ D				2	1	0	4	_ S				0	1	5	2	0	0	2	_ X				X	_ 2				-	0	0	7	0	-	0

Prostor pro další informace