



M 1 : 50

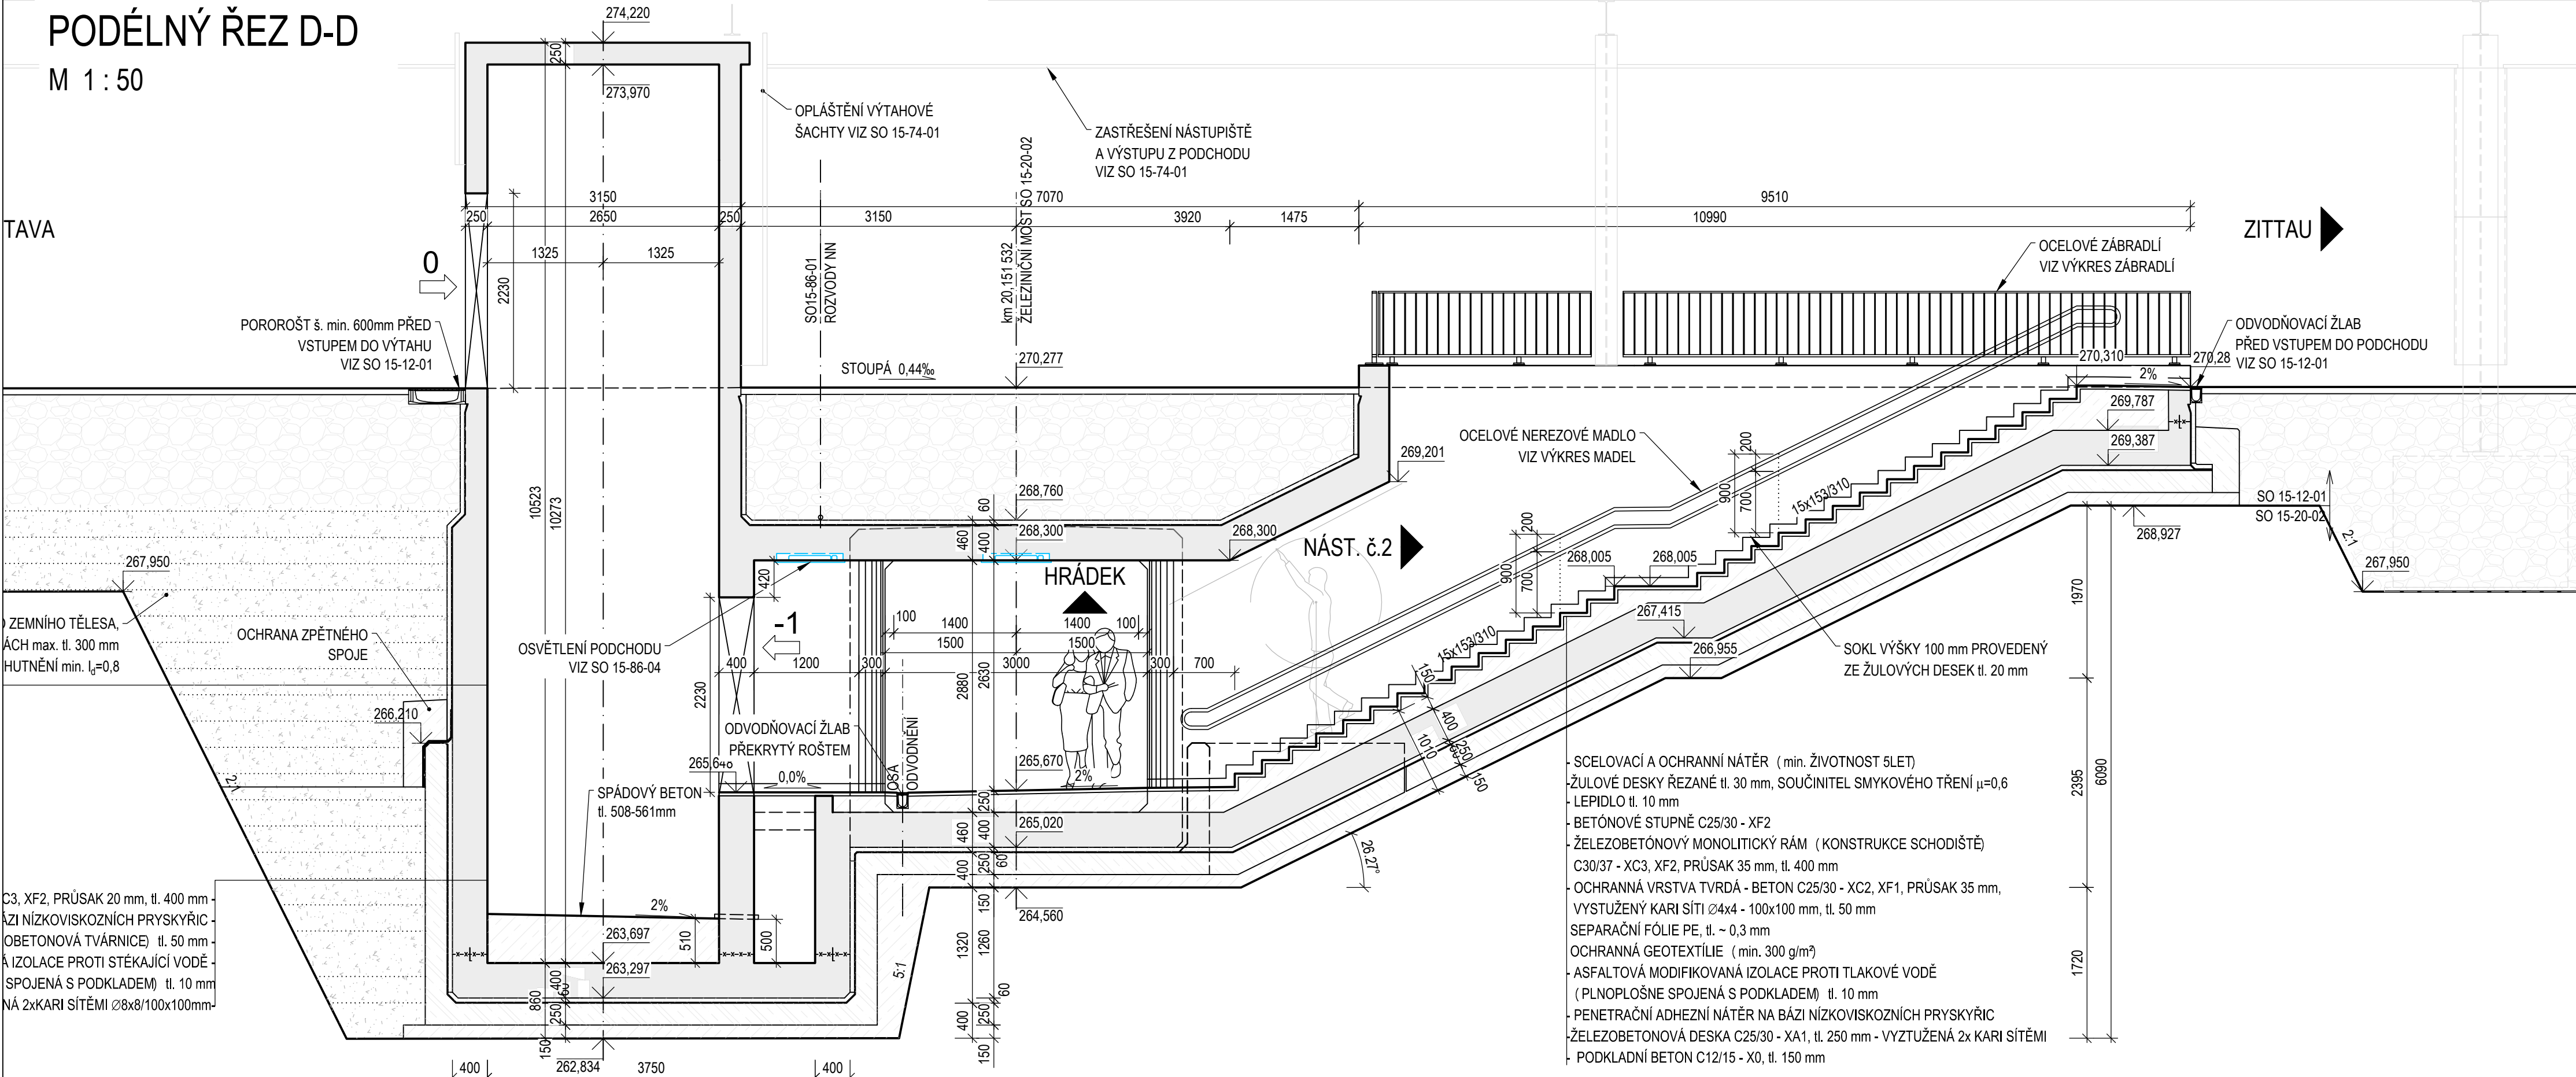

- VÝŠKOVÝ SYSTÉM Bpv
- SOUŘADNICOVÝ SYSTÉM S-JTSK
- HRANY SKOSIT 20/20mm POKUD NENÍ STANOVENO JINAK
- DOPRAVA, ZPŮSOB ZPRACOVÁNÍ A ZHUTNOVÁNÍ BETONOVÉ SMĚSI, OŠETŘOVÁNÍ BETONU PO BETONÁŽI MUSÍ BÝT VE SMYSLU ČSN EN 206+A1
- ZHOTOVENÍ NOSNÝCH KONSTRUKCÍ MUSÍ BÝT VE SMYSLU ČSN EN 13670 (PROVÁDĚNÍ BETONOVÝCH KONSTRUKCÍ)

			Podpis:	Datum:
Revize:	Datum:	Popis:		
000	25.05.2022	Definitivní odevzdání dokumentace	Ing. Ľubomír Macura	

Stavebník/investor:	Správa železnic, státní organizace	
Adresa:	Dlážděná 1003/7, 110 00 Praha 1	
Zástupce investora:	Stavební správa západ	
Adresa:	Sokolovská 1995/278, 190 00 Praha 9	

Zhotovitel stavby:		AFSAG Hrádek, Chrástava		 	
Adresa:		Magistrů 1275/13, 140 00 Praha 4			
Kontakt:		T: +420 725 634 107 E: vladislav.sefl@afry.com			
Zhotovitel objektu:		AFRY CZ s.r.o		 	
Adresa:		Magistrů 1275/13, 140 00 Praha 4			
Kontakt:		T: +420 725 634 107 E: vladislav.sefl@afry.com			
Hlavní projektant (HIP):		Specialista:	Odpovědný projektant:	Zpracovatel přílohy:	
Ing. Vladislav Šefl		Ing. László Szikora	Ing. Vladimír Piták	Ing. Vladimír Piták	

Název stavby/akce:		Rekonstrukce ŽST Hrádek nad Nisou		S-kód: S63150068	
Název části:		Mosty, propustky a zdi		Zakázka: 2020/0074	
Název objektu:		Železniční most v km 20,151 - podchod		Označení části: D.2.1.04	
Název přílohy:		Přehledný výkres		Číslo objektu/komplexu: SO 15-20-02	
Název dílčí části přílohy:		Podélný řez D-D		Číslo přílohy: 2. 008	
Kraj:		katastrální území:		Paré:	
Liberecký		Hrádek nad Nisou [647390]		TUDU: 0941 F1	
Dokumentace:					
Stupeň dokumentace:		Datum zpracování:		Formáty:	
PDPS		25.05.2022		Měřítko: 5 x A4 1:50	
S-kód:		Stupeň dokumentace:		Objekt:	
S 6 3 1 5 0 0 6 8 7		Část:		Podobojekt:	
		- P D P S		Příloha:	
		- D 2 1 0 4		- 2 - 0 0 8 - 0 0 0	
		- S 0 1 5 2 0 0 2		- X X	
Prostor pro další informace					