


Rekonstrukce ŽST Hrádek nad Nisou
C.2 - Situace ŽST Hrádek nad Nisou
1:1000 - 4 x A4

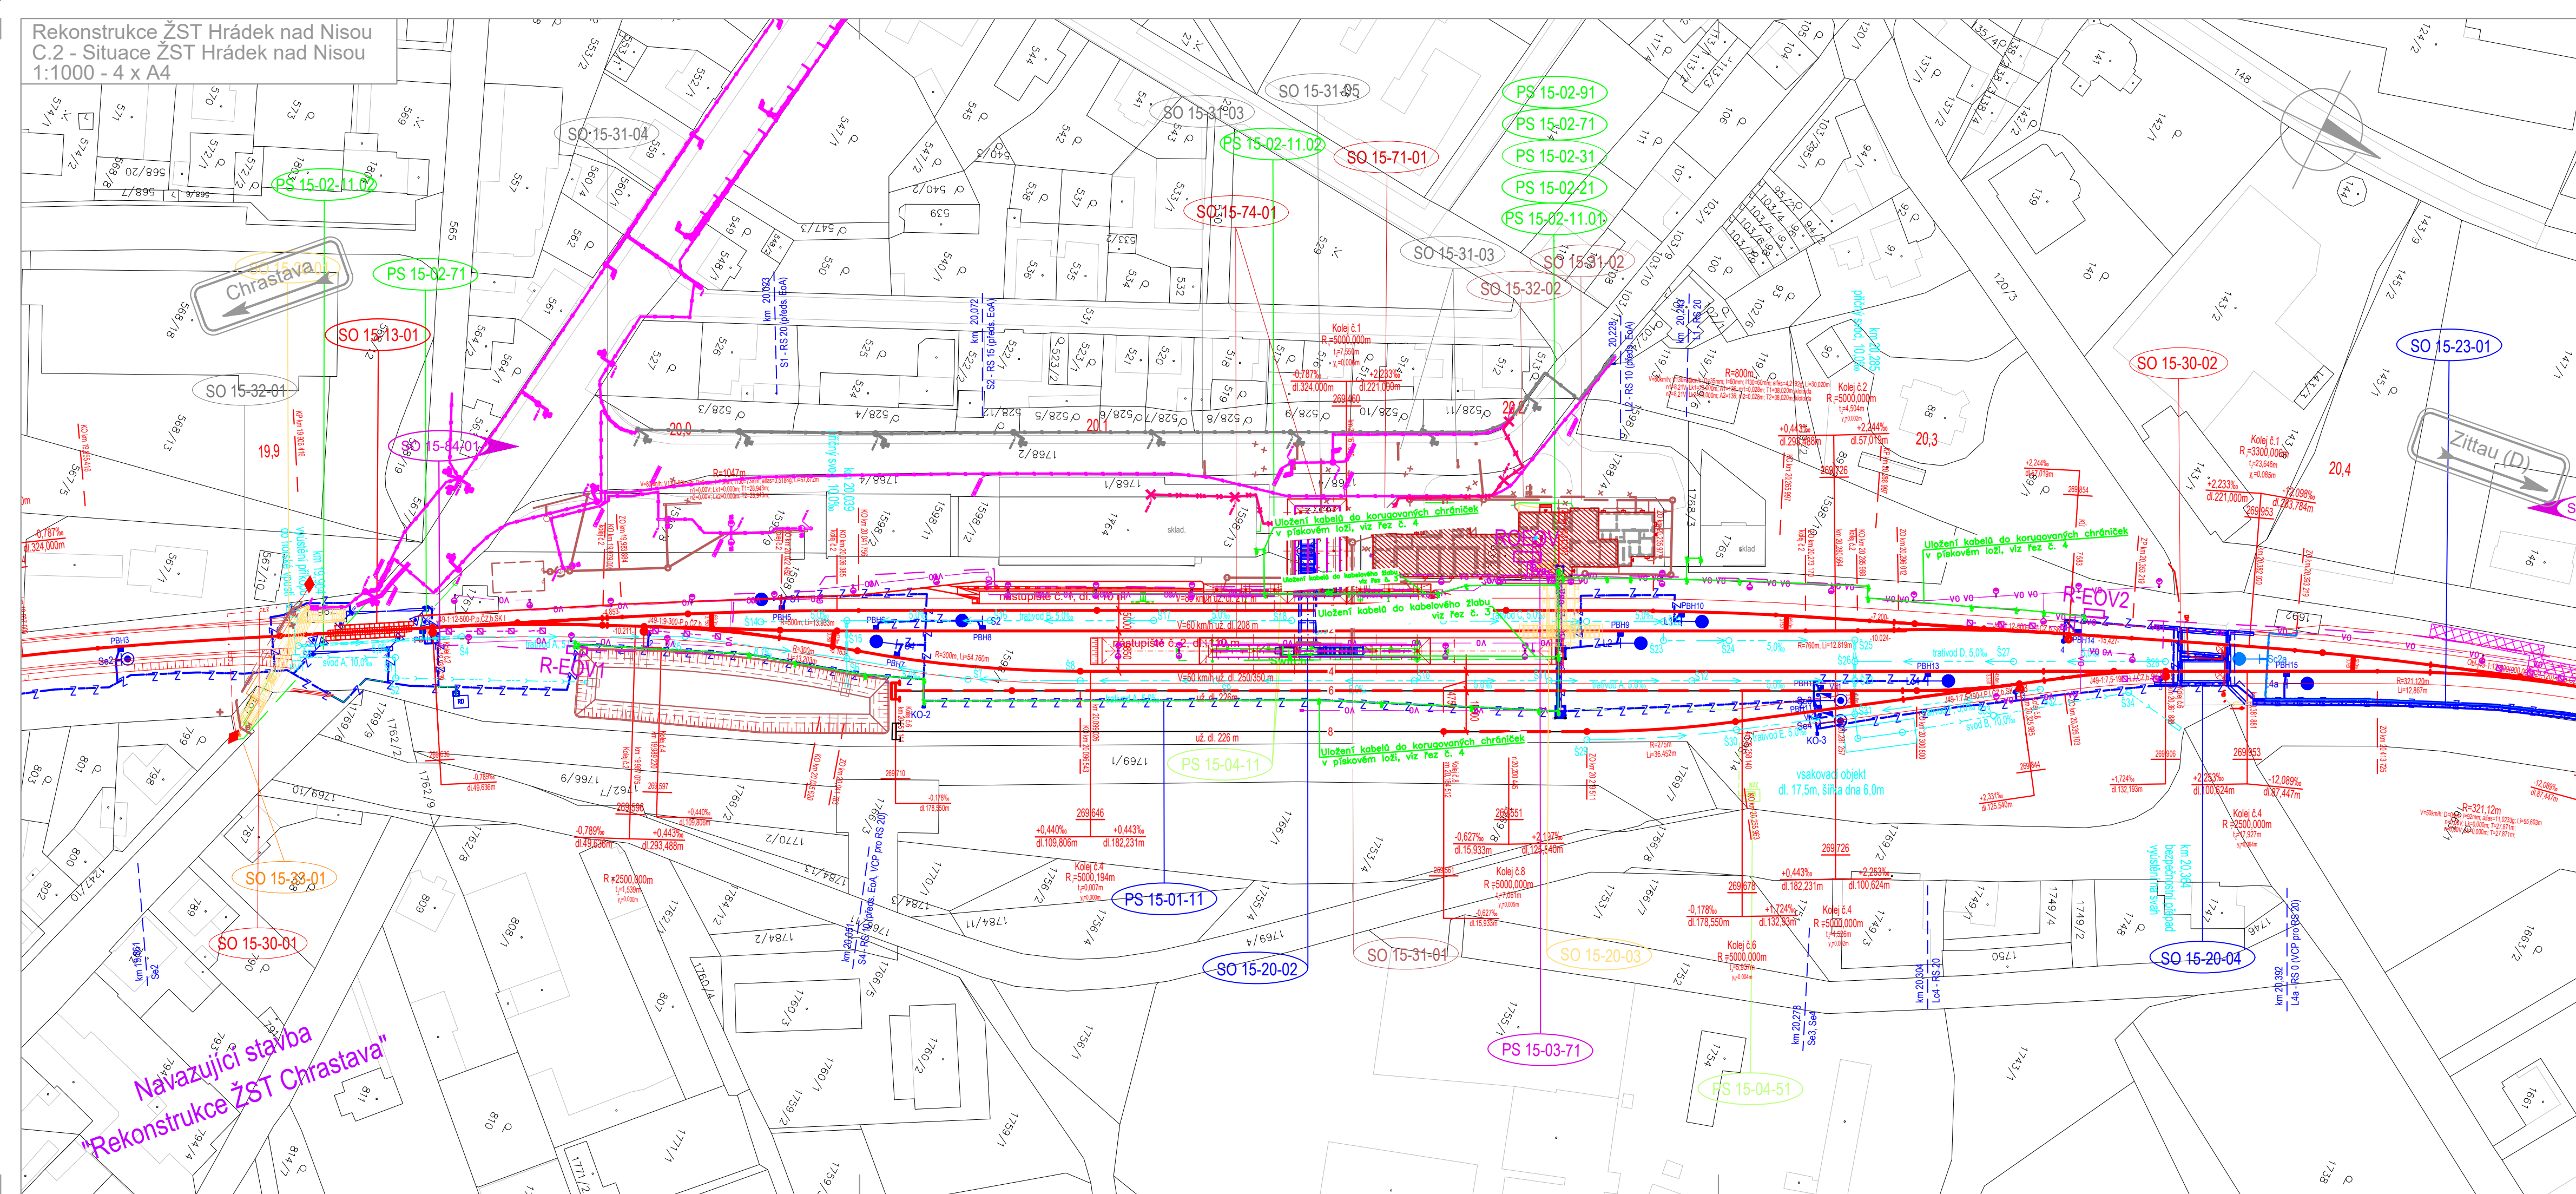

LEGENDA:

 místní kabelizace


nové inženýrské sítě:





— — — — — el. vedení VVN, aj.
— — — — — el. vedení VN, DOÚO, EOY, aj.
— — — — — el. vedení NN, VO, aj.
— — — — — Z — — — — Z — — — — zabezpečovací vedení

ostatní stavební objekty:

- mosty, propustky, zdi
- pozemní stavby
- kabelovod

Podpis:			Datum:
Revize:	Datum:	Popis:	Kontroloval:
000	25.25.2022	Definitivní odevzdání dokumentace	Oskar Rozbořil

Stavebník/investor:	Správa železnic, státní organizace	
Adresa:	Dlážděná 1003/7, 110 00 Praha 1	
Zástupce investora:	Stavební správa západ	
Adresa:	Sokolovská 1995/278, 190 00 Praha 9	

Zhotovitel stavby: AFSAG Hrádek, Chrástava Adresa: Magistrů 1275/13, 140 00 Praha 4 Kontakt: T: +420 725 634 107 E: vladislav.sefl@afry.com		 	
Zhotovitel objektu: AFRY CZ s.r.o Adresa: Magistrů 1275/13, 140 00 Praha 4 Kontakt: T: +420 725 634 107 E: vladislav.sefl@afry.com		 	
Hlavní projektant (HIP): Ing. Vladislav Šeřl	Specialista: Oskar Rozbořil	Odpovědný projektant: Ing. Tomáš Toma	Zpracovatel přílohy: Bc. Lukáš Baťa

Název stavby/akce:		Rekonstrukce ŽST Hrádek nad Nisou										S-kód: S63150068																														
Název části:		Železniční sdělovací zařízení										Zakázka: 2020/0074																														
Název objektu:		ŽST Hrádek nad Nisou - místní kabelizace										Označení části: D.1.2																														
Název přílohy:		Situace v JŽM žst. Hrádek nad Nisou										Číslo objektu/komplexu: PS 15-02-11.01																														
Název dílčí části přílohy:												Paré: 2 . 221																														
Kraj:		Katastrální území:						TUDU:																																		
Liberecký		Hrádek nad Nisou [647390]						0941 F1																																		
Dokumentace:	
Stupeň dokumentace:		Datum zpracování:				Formáty:		Měřítko:																																		
PDPS		25.25.2022				4x A4		1:1000																																		
S-kód:		Stupeň dokumentace:		Část:		Objekt:				Podobjekt:		Příloha:																														
S	6	3	1	5	0	0	6	8	7	—	P	D	P	S	—	D	1	2	X	X	—	P	S	1	5	0	2	1	1	—	0	1	—	2	—	2	2	1	—	0	0	0
Prostor pro další informace	