


žst. Hrádek nad Nisou, VB

sdělovací místnost

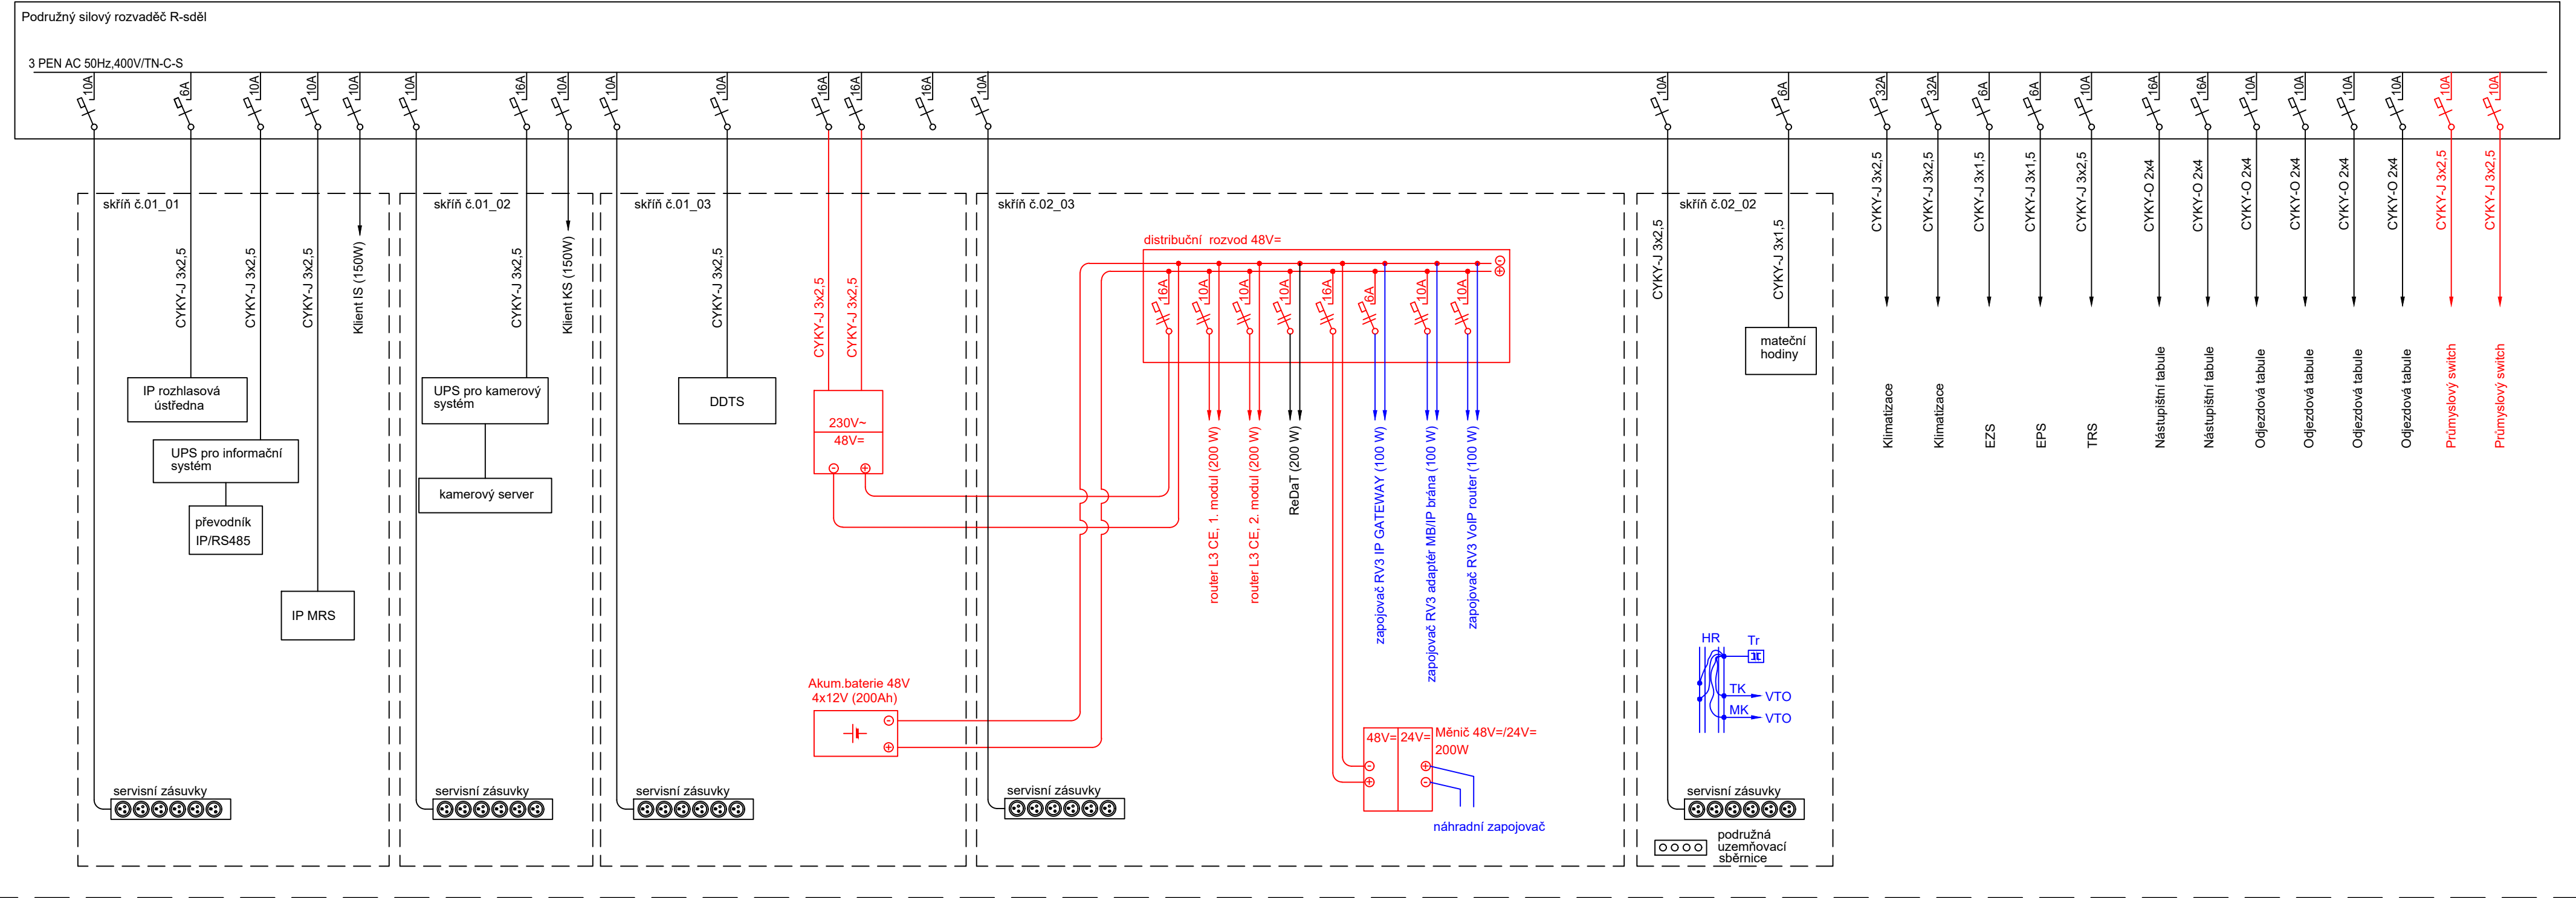

- zařízení v rámci PS 12-02-91 Přenosové zařízení
- zařízení v rámci PS 13-02-31 Telefonní zapojovač
- zařízení v rámci ostatních PS a SO nebo stávající zařízení

Obsazení skříní:

skříň č. 01\_01: rozhlasové a informační zařízení


skříň č. 01\_02: kamerové zařízení




skříň č. 01\_03: DDTS, baterie

skříň č. 02\_02: TK, MK, Tr, hodiny

skříň č. 02\_03: DOK, MOK, přenosové zařízení, zapojovač, zdroje

Podpis:		Datum:	
Revize:	Datum:	Popis:	Kontroloval:
000	25.05.2022	Definitivní odevzdání dokumentace	Ing. Dominik Schmidt

<b>Stavebník/investor:</b>	<b>Správa železnic, státní organizace</b>	
Adresa:	Diážděná 1003/7, 110 00 Praha 1	
Zástupce investora:	Stavební správa západ	
Adresa:	Sokolovská 1995/278, 190 00 Praha 9	

<b>Zhotovitel stavby:</b>	<b>AFSAG Hrádek, Chrastava</b>		
Adresa:	Magistrů 1275/13, 140 00 Praha 4		
Kontakt:	T: +420 725 634 107 E: vladislav.sefl@afry.com		
Zhotovitel objektu:	<b>AFRY CZ s.r.o</b>		
Adresa:	Magistrů 1275/13, 140 00 Praha 4		
Kontakt:	T: +420 725 634 107 E: vladislav.sefl@afry.com		
Hlavní projektant (HIP):	Specialista:	Odpovědný projektant:	Zpracovatel přílohy:
Ing. Vladislav Šefl	Oskar Rozbořil	Ing. Tomáš Toma	Oskar Rozbořil

<b>Název stavby/akce:</b>	<b>Rekonstrukce ŽST Hrádek nad Nisou</b>	S-kód:	<b>S631500687</b>
Název části:	Železniční sdělovací zařízení	Zakázka:	<b>2020/0074</b>
Název objektu:	ŽST Hrádek nad Nisou, telefonní zapojovač a technologická datová síť	Označení části:	<b>D.1.2</b>
Název přílohy:	Schéma napájení Žst. Hrádek nad Nisou	Číslo objektu/komplexu:	<b>PS 15-02-31</b>
Název dílčí části přílohy:		Číslo přílohy:	<b>2 . 216</b>
Kraj:	Katastrální území:	TUDU:	Paré:
Liberecký	Hrádek nad Nisou [647390]	0941 F1	
Dokumentace:			
Stupeň dokumentace:	Datum zpracování:	Formáty:	
PDPS	25.05.2022	4 x A4	Měřítko:
		X	X
S-kód:	Stupeň dokumentace:	Část:	Objekt:
S 6 3 1 5 0 0 6 8 7	P D P S	D 1 2 X X	P S 1 5 0 2 3 1
Prostor pro další informace			