



Žst. Hrádek nad Nisou


Legenda

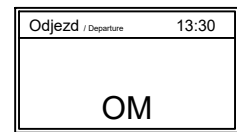


odjezdový monitor

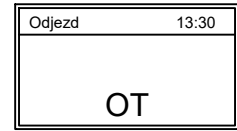


Odjezdová tabule

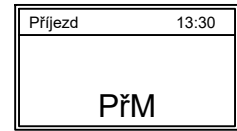


příjezdový monitor

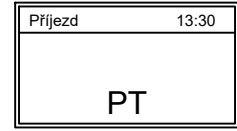

příjezdová tabule

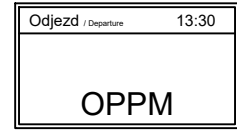


Odjezdový přestupní podchodový monitor

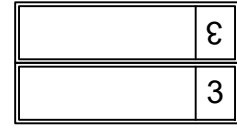


nástupištní odjezdová tabule oboustranná




Přepětová ochrana na uzemnění

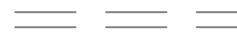

koleje

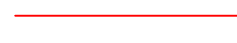


nové sdělovací zařízení v rámci tohoto PS

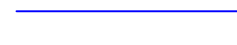

nové sdělovací zařízení v rámci ostatních PS






CYKY 3x4

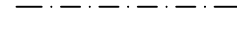


FTP 4x2x0,5





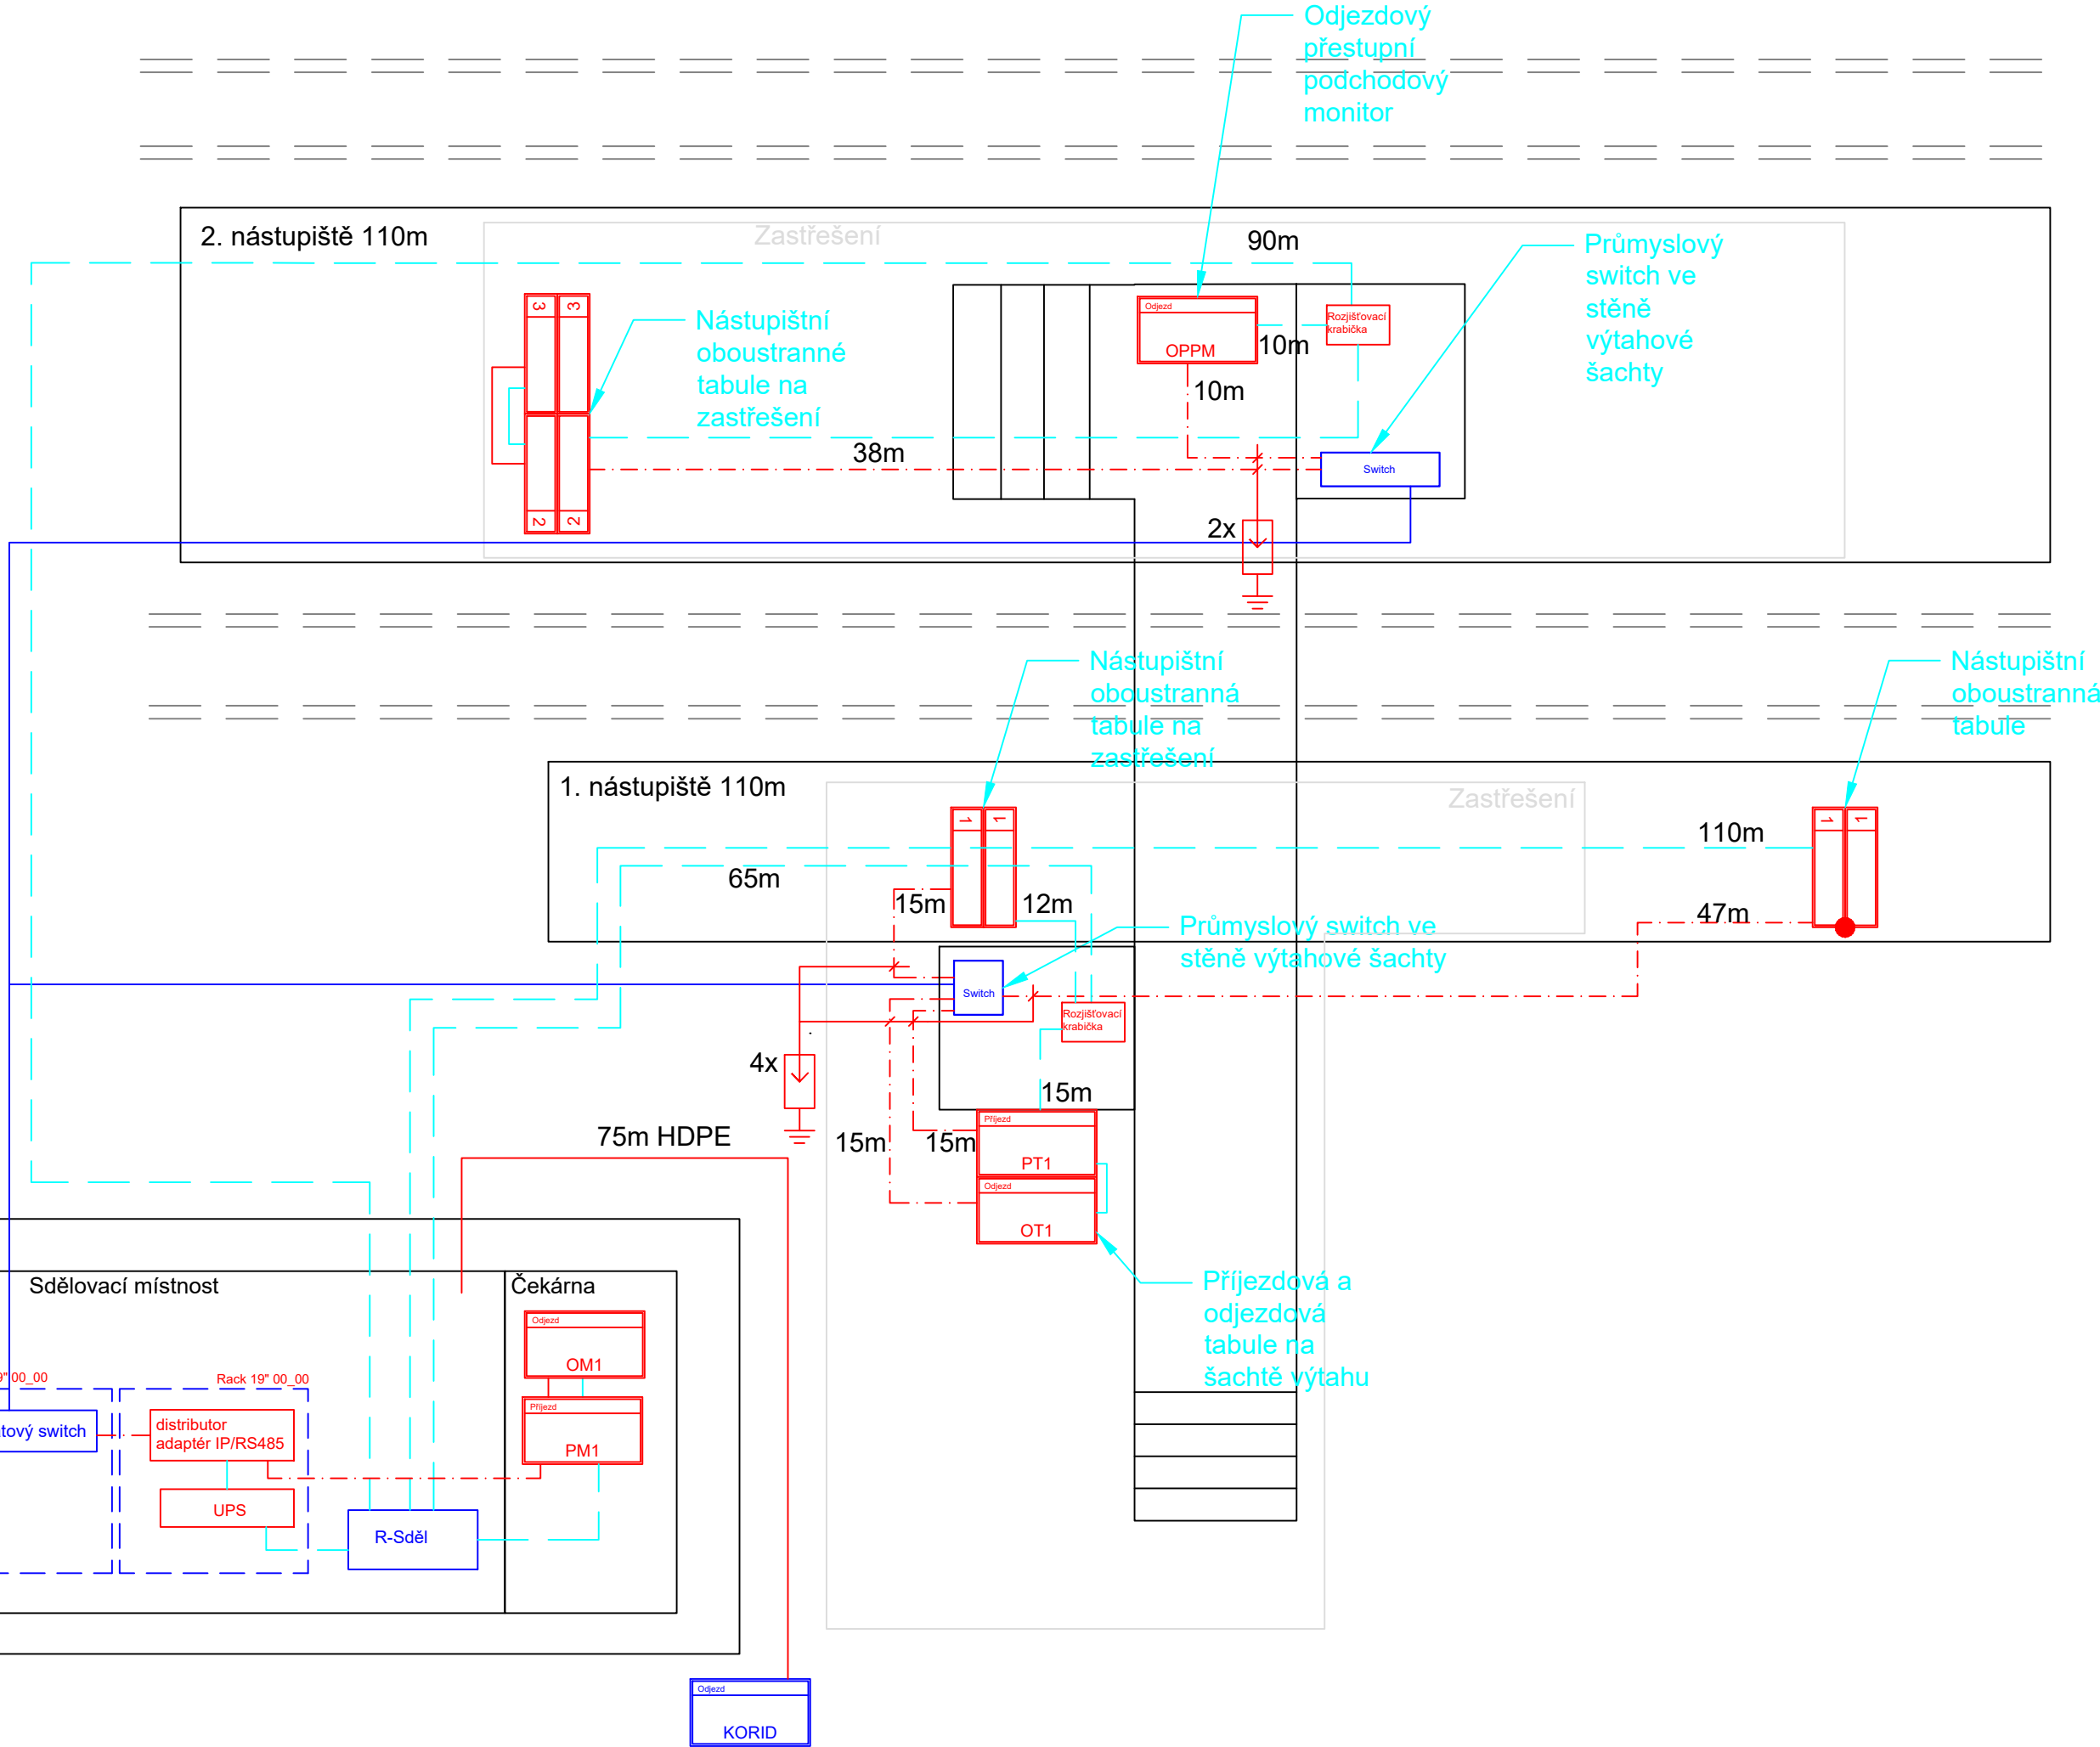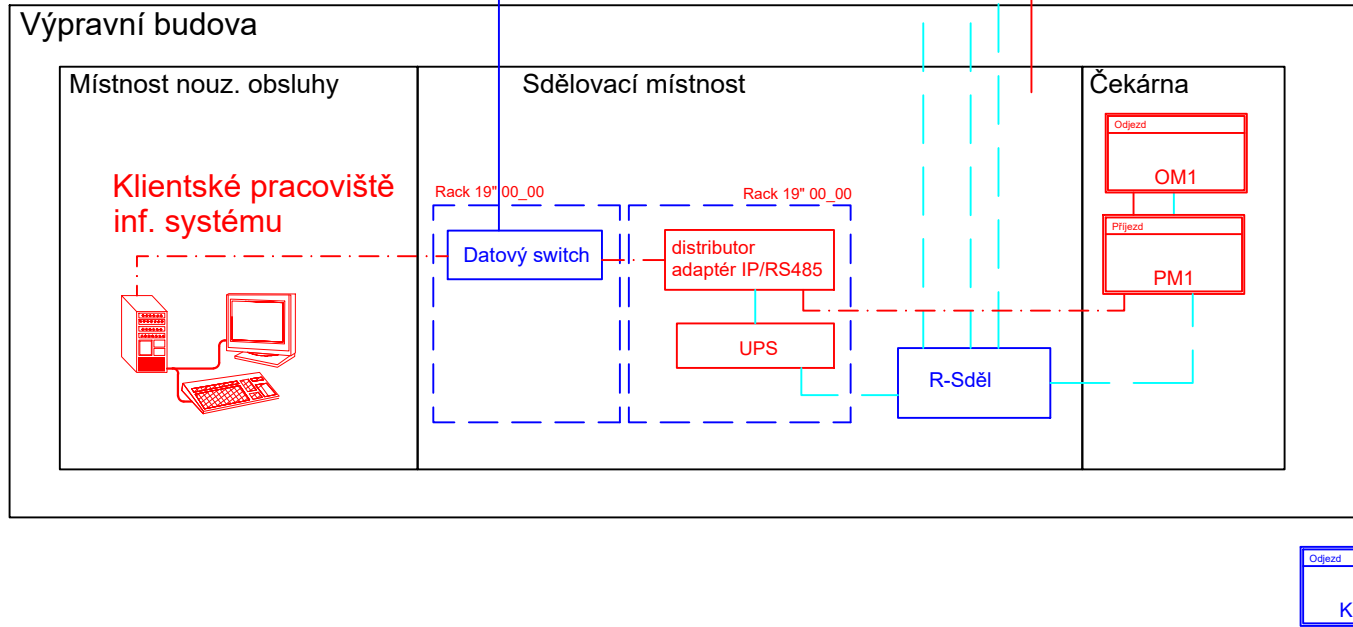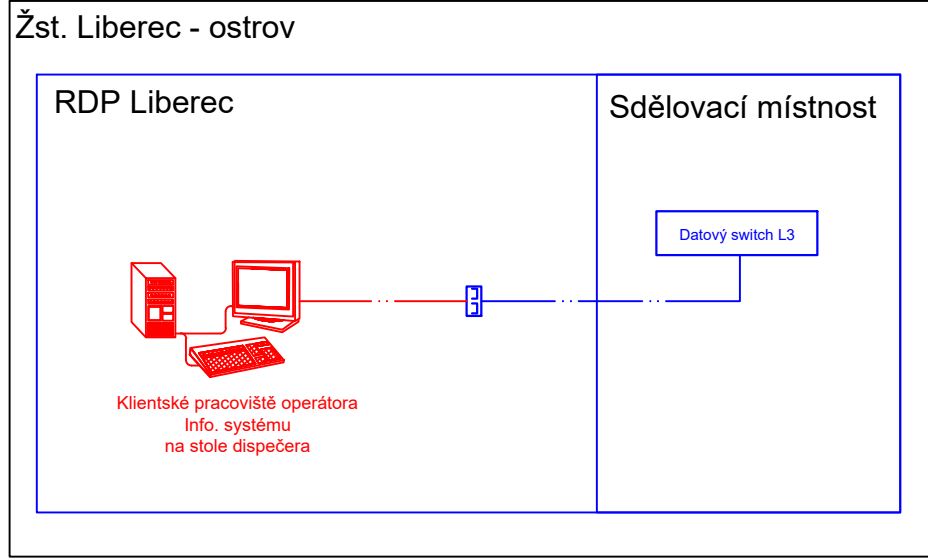





stožár informačního systému



Revize:		Datum:		Podpis:		Datum:	
000		25.05.2022		Definitivní odevzdání dokumentace		Kontroloval:	
						Oskar Rozbořil	

Stavebník/investor:	Správa železnic, státní organizace	
Adresa:	Dlážděná 1003/7, 110 00 Praha 1	
Zástupce investora:	Stavební správa západ	
Adresa:	Sokolovská 1995/278, 190 00 Praha 9	

Zhotovitel stavby:	AFSAG Hrádek, Chrastava		 	
Adresa:	Magistrů 1275/13, 140 00 Praha 4			
Kontakt:	T: +420 725 634 107 E: vladislav.sefl@afry.com			
Zhotovitel objektu:	AFRY CZ s.r.o		 	
Adresa:	Magistrů 1275/13, 140 00 Praha 4			
Kontakt:	T: +420 725 634 107 E: vladislav.sefl@afry.com			
Hlavní projektant (HIP):	Specialista:	Odpovědný projektant:	Zpracovatel přílohy:	
Ing. Vladislav Šeřil 	Oskar Rozbořil 	Ing. Tomáš Toma 	Matěj Zmátlo 	

Název stavby/akce:		Rekonstrukce ŽST Hrádek nad Nisou		S-kód:		S631500687	
				Zakázka:		2020/0074	
Název části:		Železniční sdělovací zařízení		Označení části:		D.1.2	
Název objektu:		ŽST Hrádek nad Nisou, informační systém		Číslo objektu/komplexu:		PS 15-02-71	
Název přílohy:		Schéma Informačního zařízení		Číslo přílohy:		2 . 211	
Název dílčí části přílohy:				Paré:			
Kraj:		Katastrální území:		TUDU:			
Liberecký		Hrádek nad Nisou [647390]		0941 F1			
Dokumentace:							
Stupeň dokumentace:		Datum zpracování:		Formáty:		Měřítko:	
PDPS		25.05.2022		4 x A4		X	
S-kód:		Stupeň dokumentace:		Část:		Objekt:	
S 6 3 1 5 0 0 6 8 7		P D P S		D 1 2 X X		P S S 1 5 0 2 7 1	
						X X	
						2 _ 2 1 1 _ 0 0 0	
Prostor pro další informace							