

Legenda


- PZTS

Ústředna PZTS
- K1

Koncentrátor
- DCM



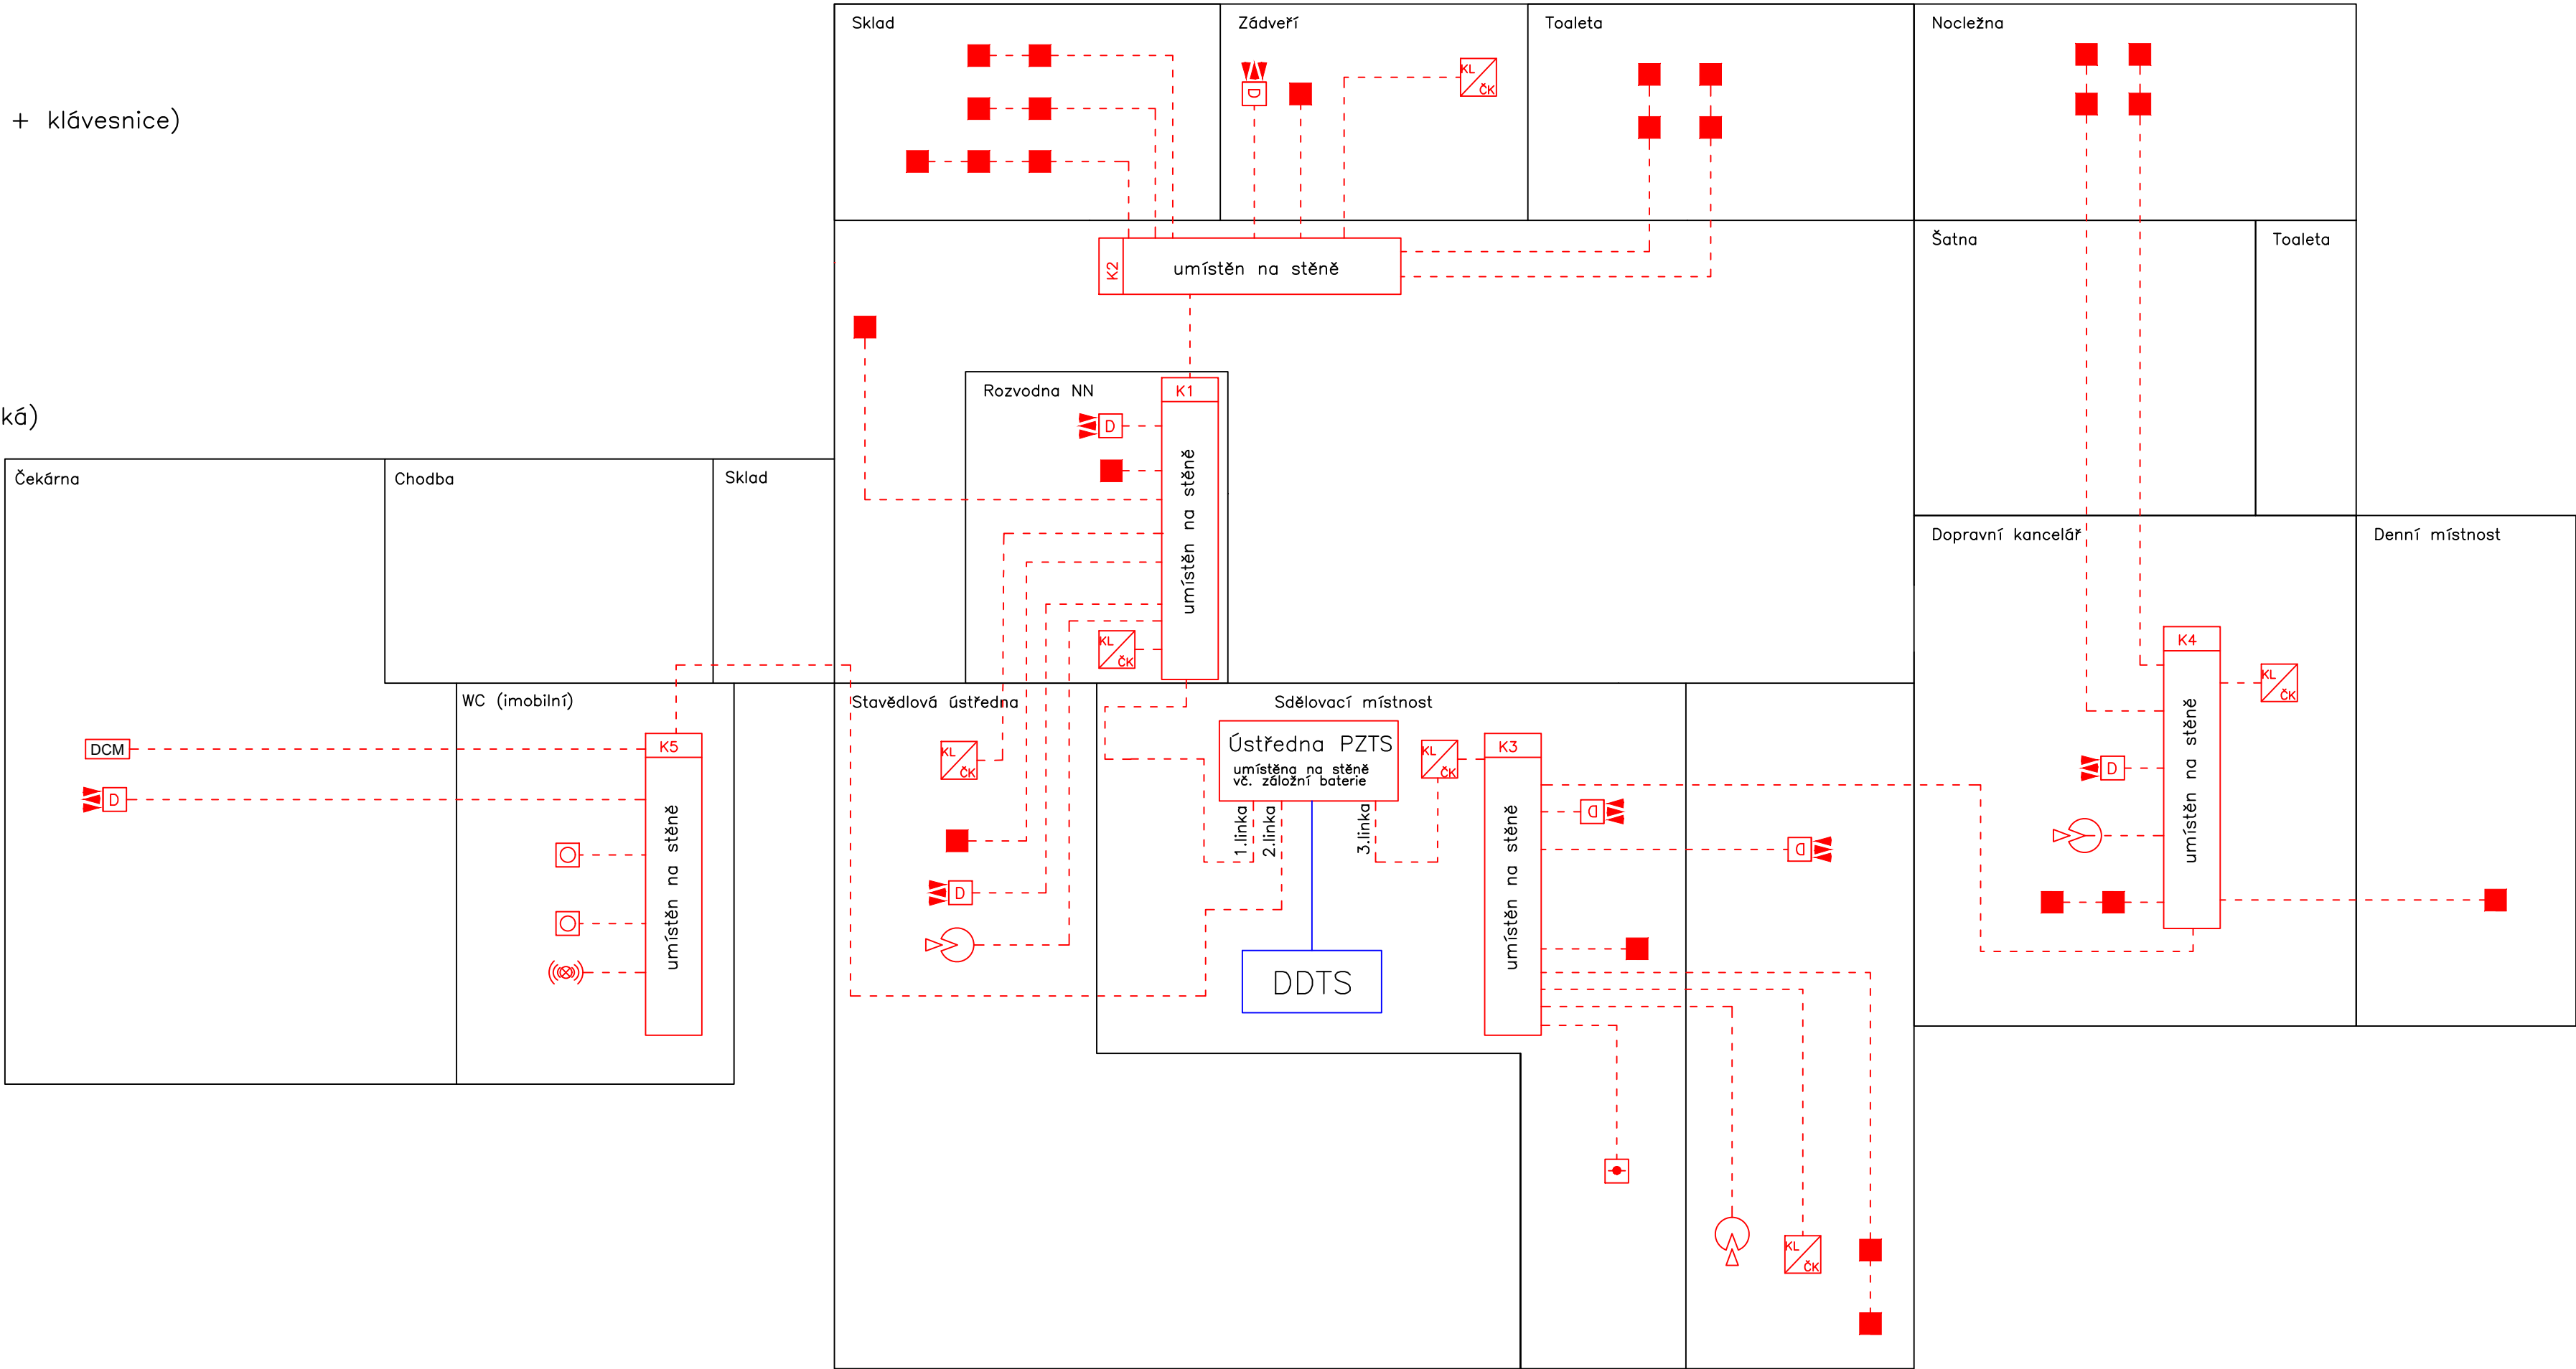

Dveřní modul
- Kontrola vstupu (čtečka karet + klávesnice)
- Duální čidlo (PIR/MW)
- Magnetické čidlo otevření
- Čidlo rozbití skla (akustické)
- Tísňový hlásič (tlačítkový)
- Signalizace (optická + akustická)

Žst. Hrádek nad Nisou



Podpis:		Datum:	
Revize:	Datum:	Popis:	Kontroloval:
000	25.05.2022	Definitivní odevzdání dokumentace	Oskar Rozbořil

Stavebník/investor:	Správa železnic, státní organizace	<div><div></div><div>SPRÁVA ŽELEZNIC</div></div>
Adresa:	Diážděná 1003/7, 110 00 Praha 1	
Zástupce investora:	Stavební správa západ	
Adresa:	Sokolovská 1995/278, 190 00 Praha 9	

Zhotovitel stavby:	AFSAG Hrádek, Chrastava		<div></div>	
Adresa:	Magistrů 1275/13, 140 00 Praha 4			
Kontakt:	T: +420 725 634 107 E: vladislav.sefl@afry.com			
Zhotovitel objektu:	AFRY CZ s.r.o		<div></div>	
Adresa:	Magistrů 1275/13, 140 00 Praha 4			
Kontakt:	T: +420 725 634 107 E: vladislav.sefl@afry.com			
Hlavní projektant (HIP):	Specialista:	Odpovědný projektant:	Zpracovatel přílohy:	
Ing. Vladislav Šeřl	Oskar Rozbořil	Ing. Tomáš Toma	Matěj Zmátlo	

Název stavby/akce:	Rekonstrukce ŽST Hrádek nad Nisou	S-kód:	S631500687
Název části:	Železniční sdělovací zařízení	Zakázka:	2020/0074
Název objektu:	ŽST Hrádek nad Nisou, EZS	Označení části:	D.1.2
Název přílohy:	Schéma PZTS	Číslo objektu/komplexu:	PS 15-02-41
Název dílčí části přílohy:		Číslo přílohy:	2 . 211
Kraj:	Katastrální území:	TUDU:	Paré:
Liberecký	Hrádek nad Nisou [647390]	0941 F1	
Dokumentace:			
Stupeň dokumentace:	Datum zpracování:	Formáty:	
PDPS	25.05.2022	4 x A4	
S-kód:	Stupeň dokumentace:	Část:	Objekt:
S 6 3 1 5 0 0 6 8 7	7	P D P S	D 1 2 X X
			P S 1 5 0 2 4 1
			X X
			2
			2
			1
			0
			0
			0
Prostor pro další informace			

Pozn. Tísňové hlásiče na wc imobilní budou ve výšce 600–1200 mm a 150 mm